


Kreisstadt Euskirchen, Wißkirchen: Bebauungsplan Nr. 5 Gewerbegebiet zwischen BAB 1, B 266 und L 178

Projekt Nr. IKL/05/24/BP/018

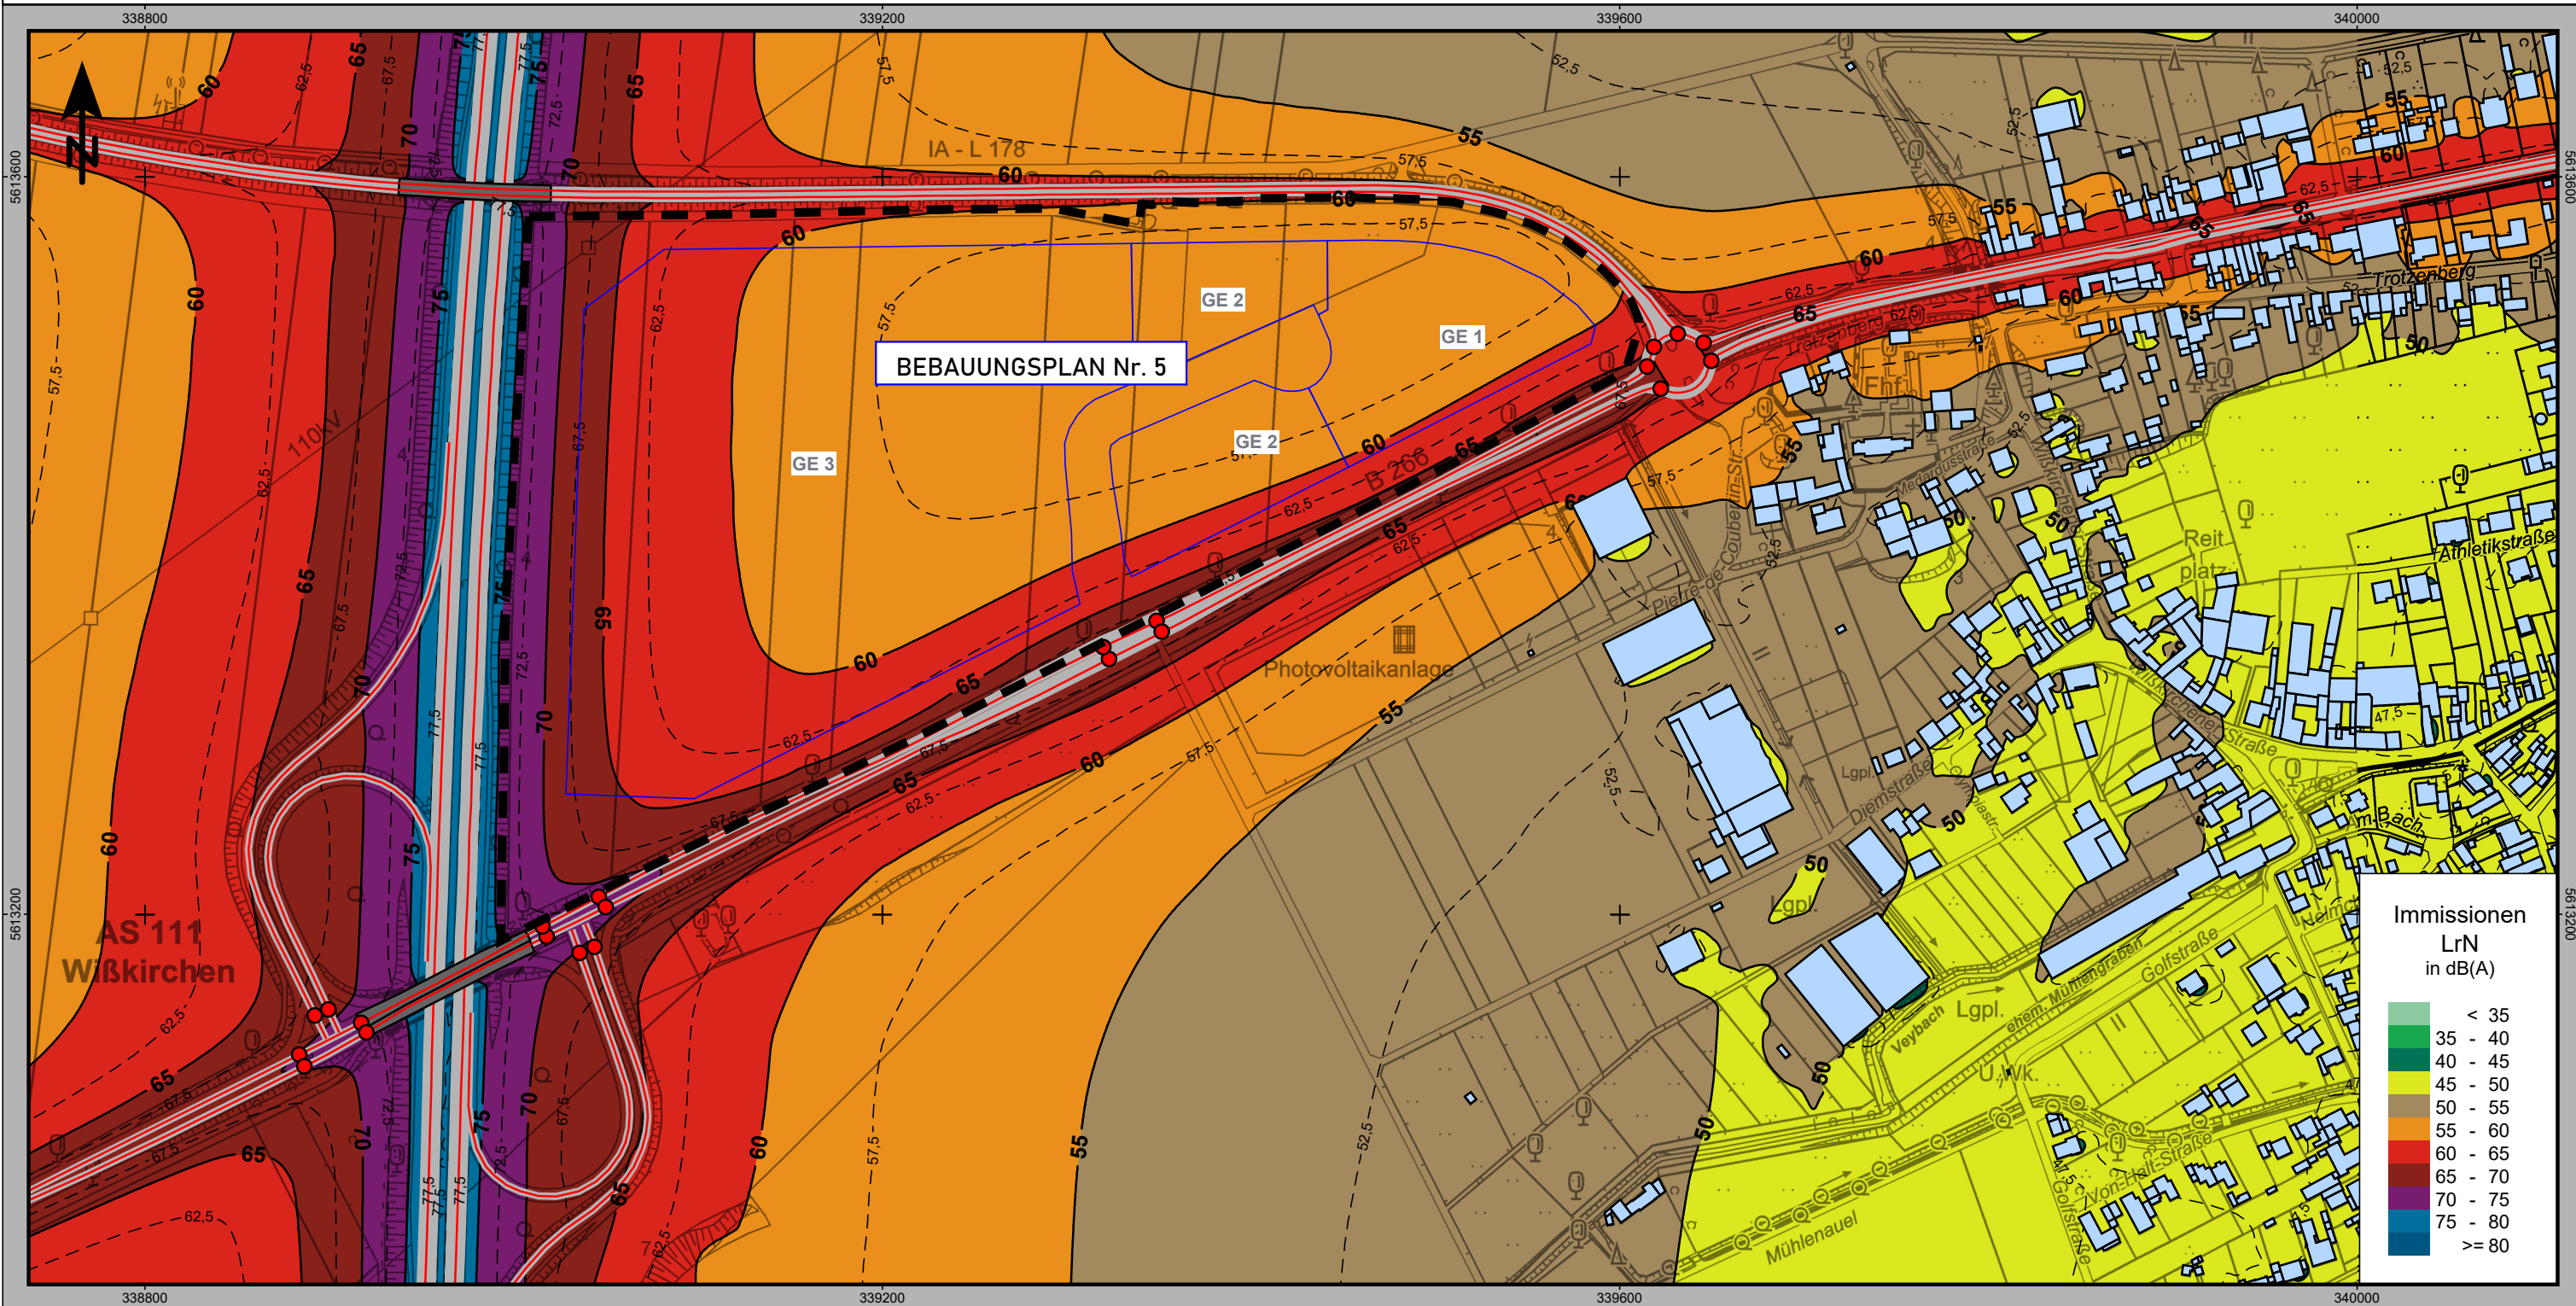

IBK SCHALLIMMISSIONSSCHUTZ
Beratung - Messung - Planung - Bauleitung - Gutachten
Feldstraße 85 Tel.: 02404 - 55 65 52
52477 Alsdorf-Hoengen Fax: 02404 - 55 65 49
mail@ibk-schallimmissionsschutz.de
Dipl.-Ing. S. Kadansky-Sommer www.ibk-schallimmissionsschutz.de www.ibk-schall.de

Maßstab 1:3500
0 37,5 75 150 225 m
Datum: 09.08.2024
Bearbeiter: Kadansky-Sommer, Mettig
SoundPLAN Version 9.0 mit Update vom 31.07.2024

Schallimmissionstechnischer Fachbeitrag zum Bebauungsplan Nr. 5 nach DIN 18005 (Schallschutz im Städtebau)
Verkehrslärm aus BAB 1, B 266 und L 178
Anlage: 3 Blatt: 16
Übersicht, Lageplan zur Berechnung
Immissionssituation PROGNOSE-PLANFALL 2030 (mit BP 5)
Beurteilungspegel Nachtzeit 22.00 - 06.00 Uhr
Berechnungshöhe 8 m über Gelände
Kartengrundlagen: © Land NRW (2021) / © GeoBasis-DE 2021
"Datenlizenz Deutschland – Zero –Version 2.0"