


# Kreisstadt Euskirchen, Wißkirchen: Bebauungsplan Nr. 5 Gewerbegebiet zwischen BAB 1, B 266 und L 178

Projekt Nr. IKL/05/24/BP/018

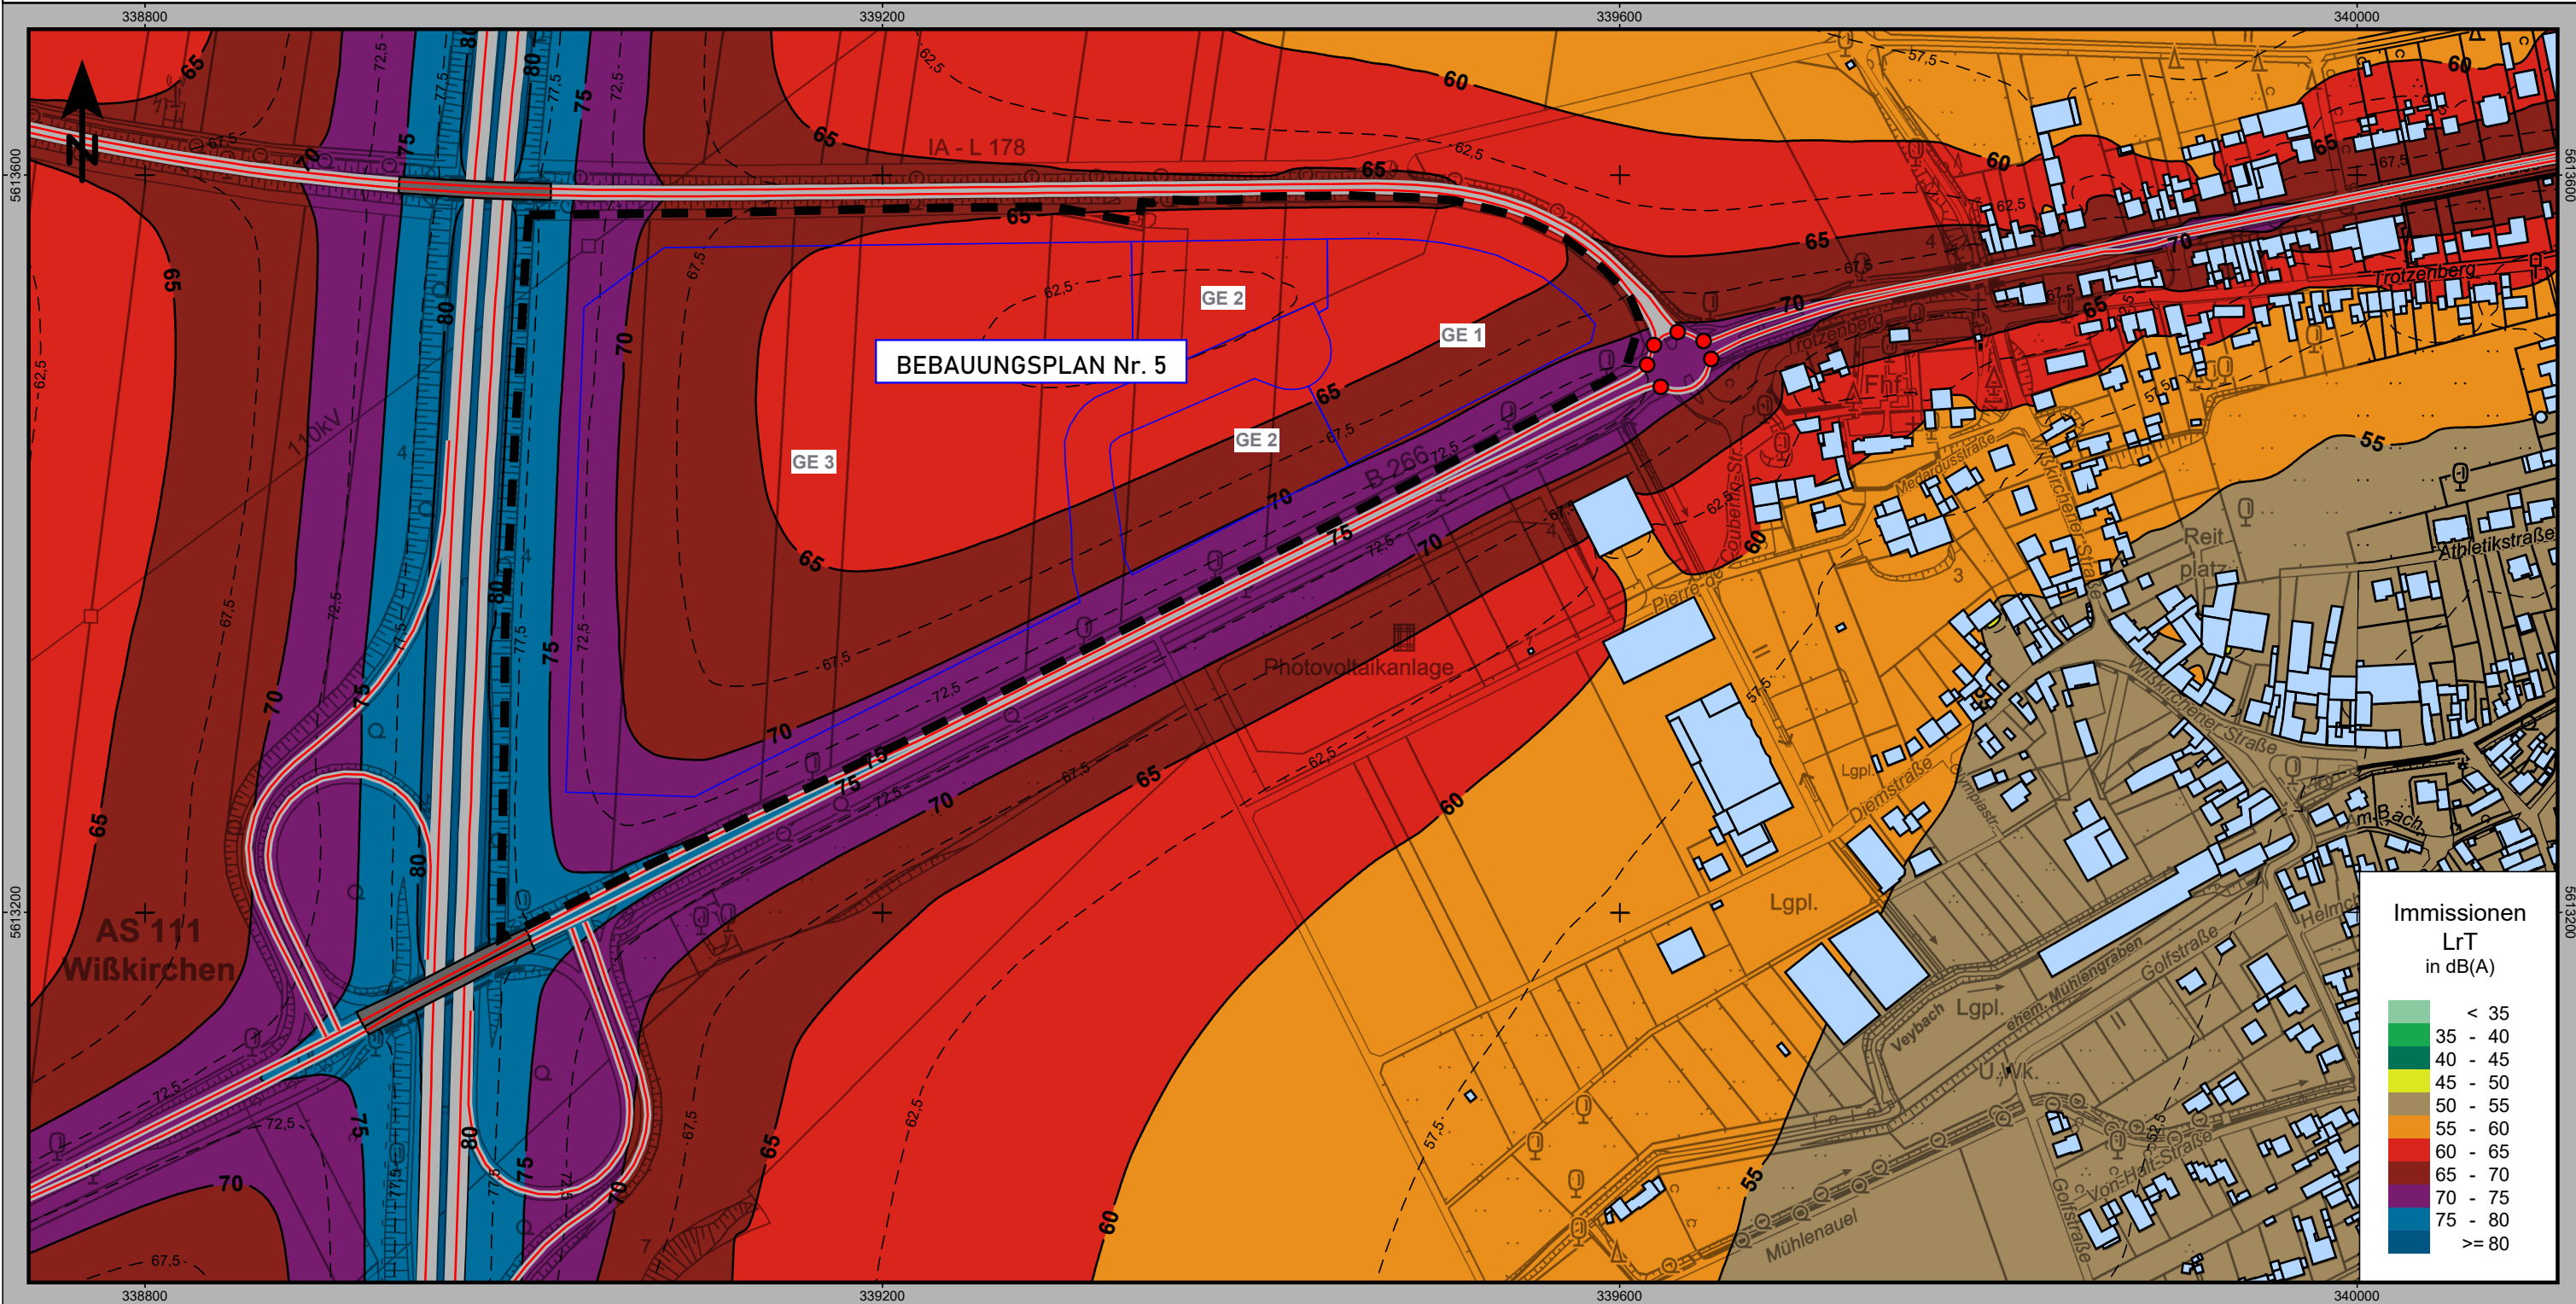

**Immissionen LrT in dB(A)**

< 35
35 - 40
40 - 45
45 - 50
50 - 55
55 - 60
60 - 65
65 - 70
70 - 75
75 - 80
>= 80

**IBK** SCHALLIMMISSIONSSCHUTZ  
 Beratung - Messung - Planung - Bauleitung - Gutachten  
 Feldstraße 85 Tel.: 02404 - 55 65 52  
 52477 Alsdorf-Hoengen Fax: 02404 - 55 65 49  
 mail@ibk-schallimmissionsschutz.de  
 Dipl.-Ing. S. Kadansky-Sommer www.ibk-schallimmissionsschutz.de www.ibk-schall.de

**Maßstab 1:3500**

Datum: 09.08.2024  
 Bearbeiter: Kadansky-Sommer, Mettig  
 SoundPLAN Version 9.0 mit Update vom 31.07.2024

Schallimmissionstechnischer Fachbeitrag zum Bebauungsplan Nr. 5 nach DIN 18005 (Schallschutz im Städtebau)

Verkehrslärm aus BAB 1, B 266 und L 178

**Anlage: 3 Blatt: 5**

Übersicht, Lageplan zur Berechnung  
 Immissionssituation ANALYSE  
 Beurteilungspegel Tagzeit 06.00 - 22.00 Uhr  
 Berechnungshöhe 12 m über Gelände

Kartengrundlagen: © Land NRW (2021) / © GeoBasis-DE 2021  
 "Datenlizenz Deutschland – Zero –Version 2.0"