


PTM - Geotechnik Arnsberg GmbH Obereimer 36, 59821 Arnsberg Tel.: 02931 / 8903-0 Fax.: 02931 / 890322	Bauvorhaben: Gewerbeflächenerweiterung Rombrock-Nord, Iserlohn	Anlage : 1.1
	Auftraggeber: Stadt Iserlohn Werner-Jacobi-Platz 12 58636 Iserlohn	Projekt Nr.: 13-5956
		Maßstab : ohne
		Datum : 24.01.2014

Übersichtslageplan

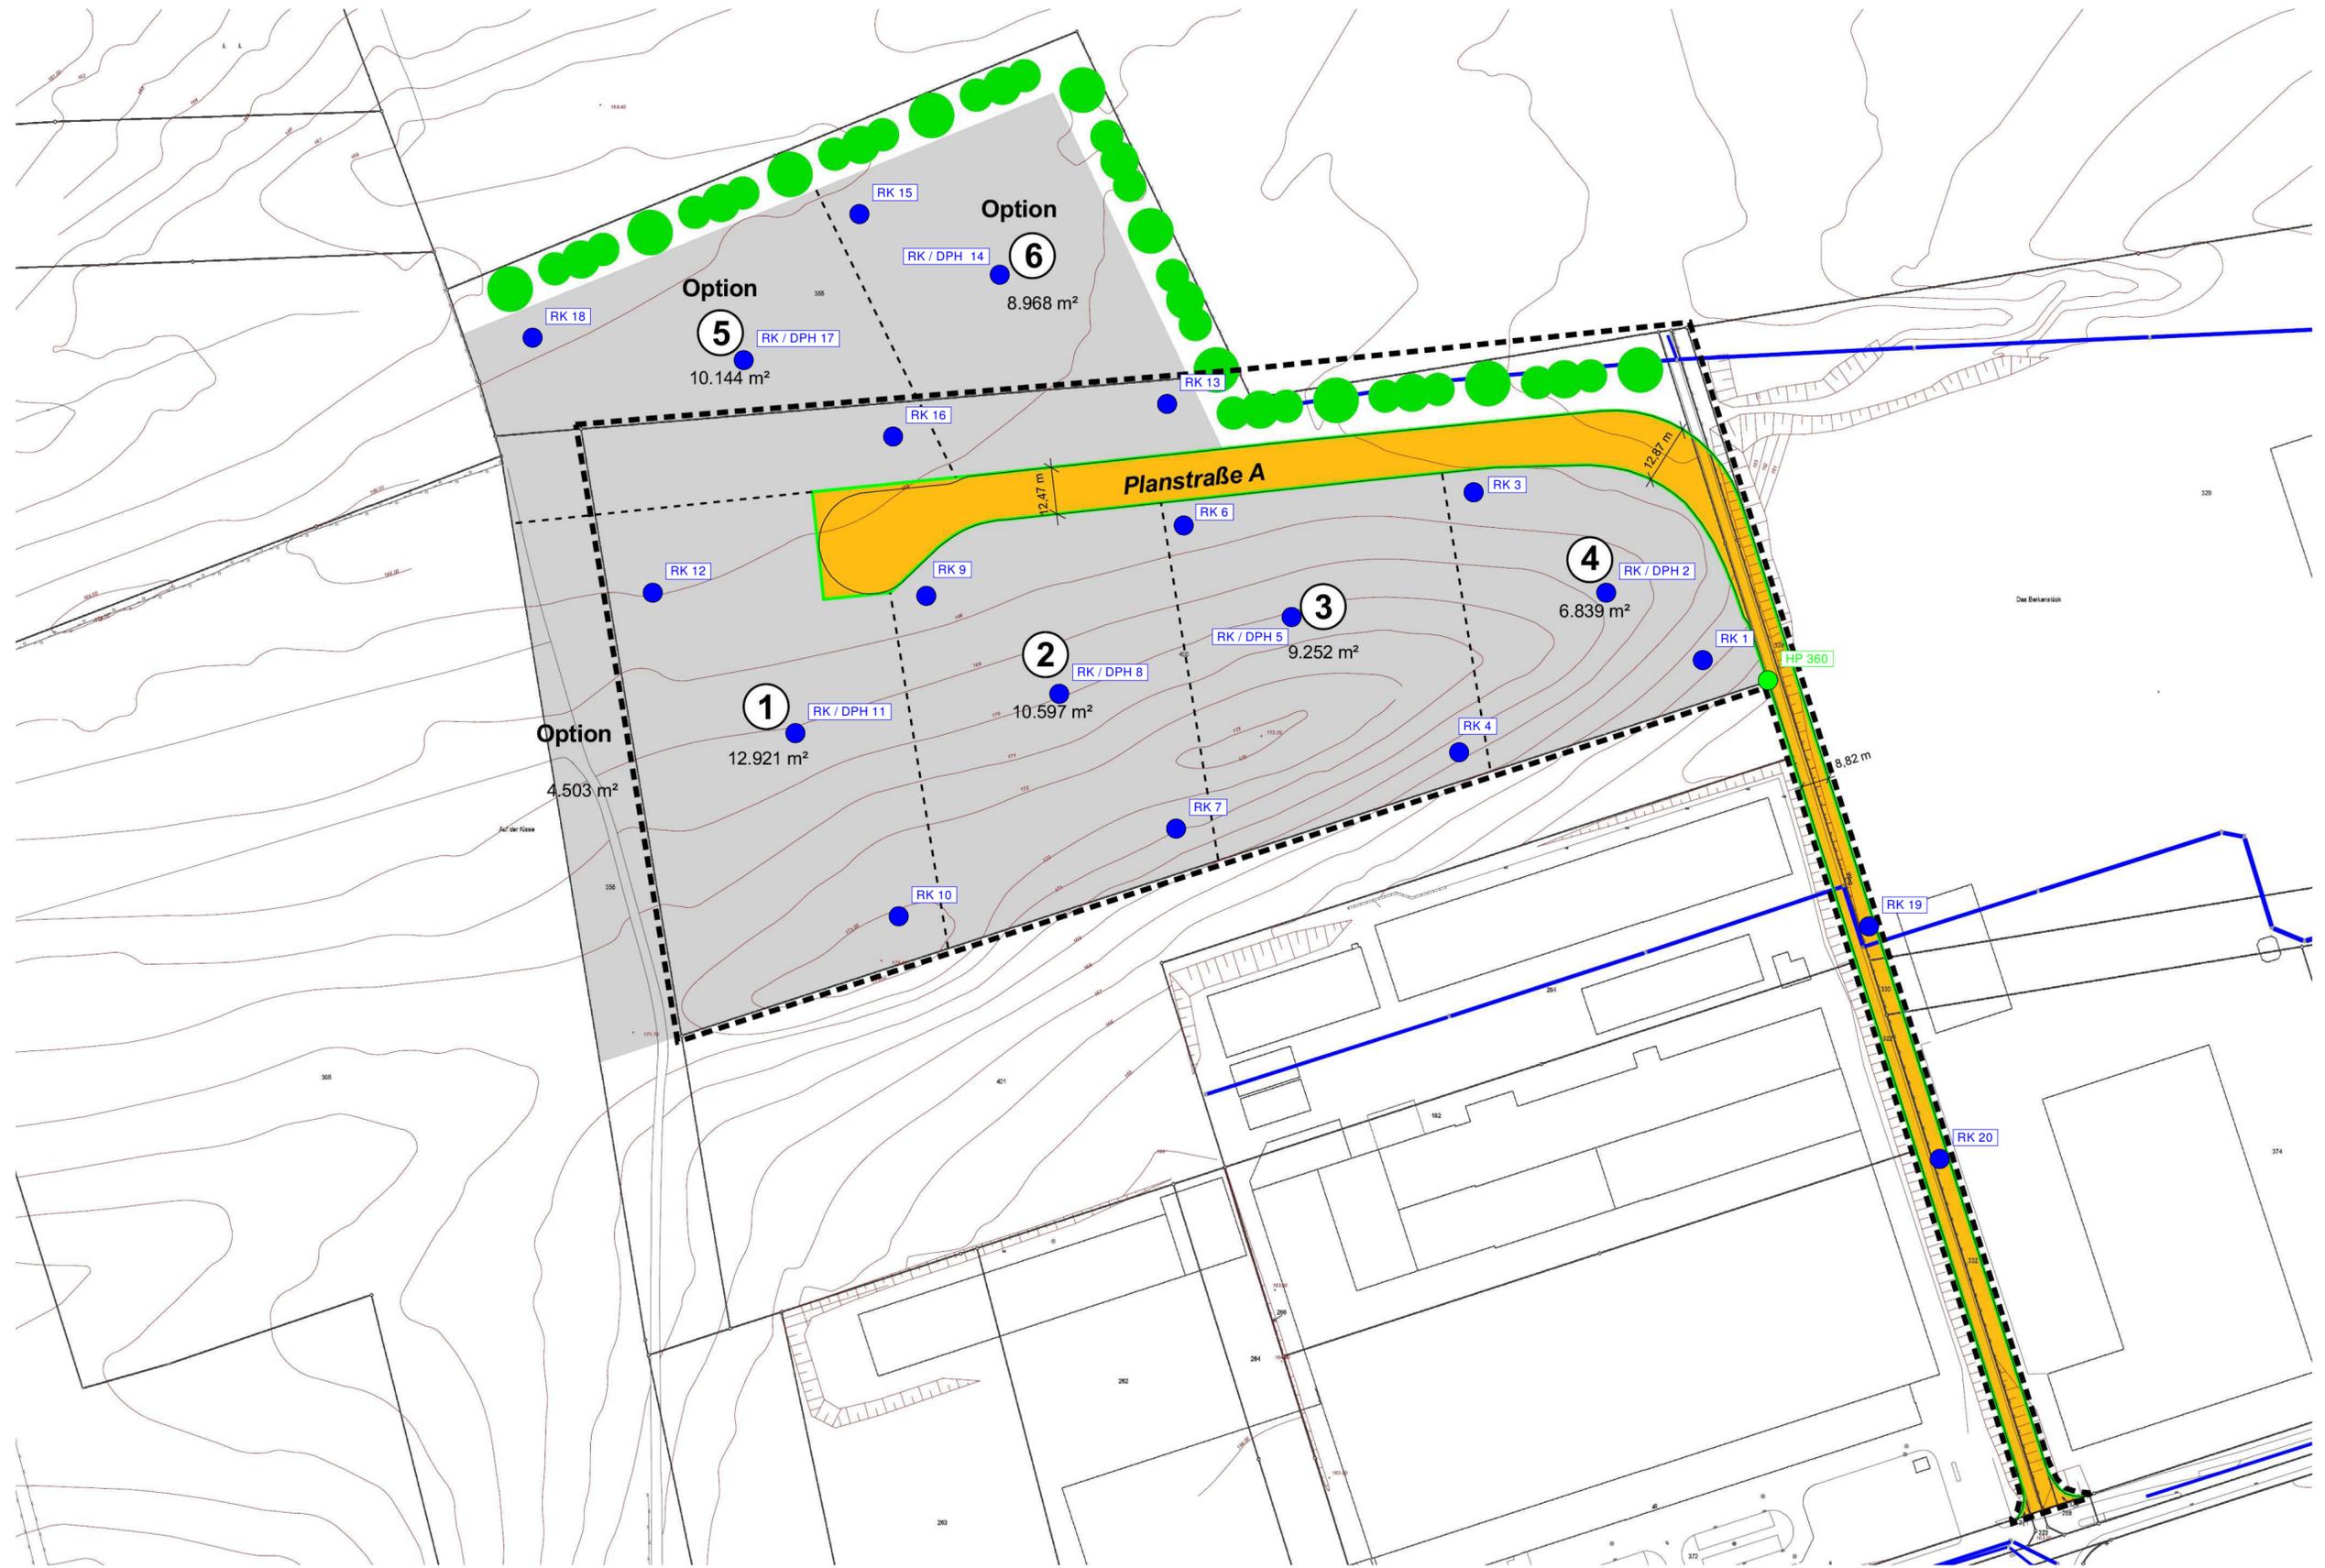

- RK = Rammkernsondierung (Kleinbohrung)
DPH = schwere Rammsondierung
- HP = Höhenfestpunkt = 163,20 mNN

PTM - Geotechnik Arnsberg GmbH <small>Obereimer 36, 59821 Arnsberg Tel.: 02931 / 8903-0 Fax.: 02931 / 890322</small>	<small>Bauvorhaben: Gewerbeflächenenerweiterung Rombrock-Nord, Iserlohn</small>	<small>Anlage : 1.2 Projekt Nr.: 13-5956</small>
	<small>Auftraggeber: Stadt Iserlohn Werner-Jacobi-Platz 12 58636 Iserlohn</small>	<small>Maßstab : 1:1000 Datum : 24.01.2014</small>

Lageplan mit Untersuchungspunkten