


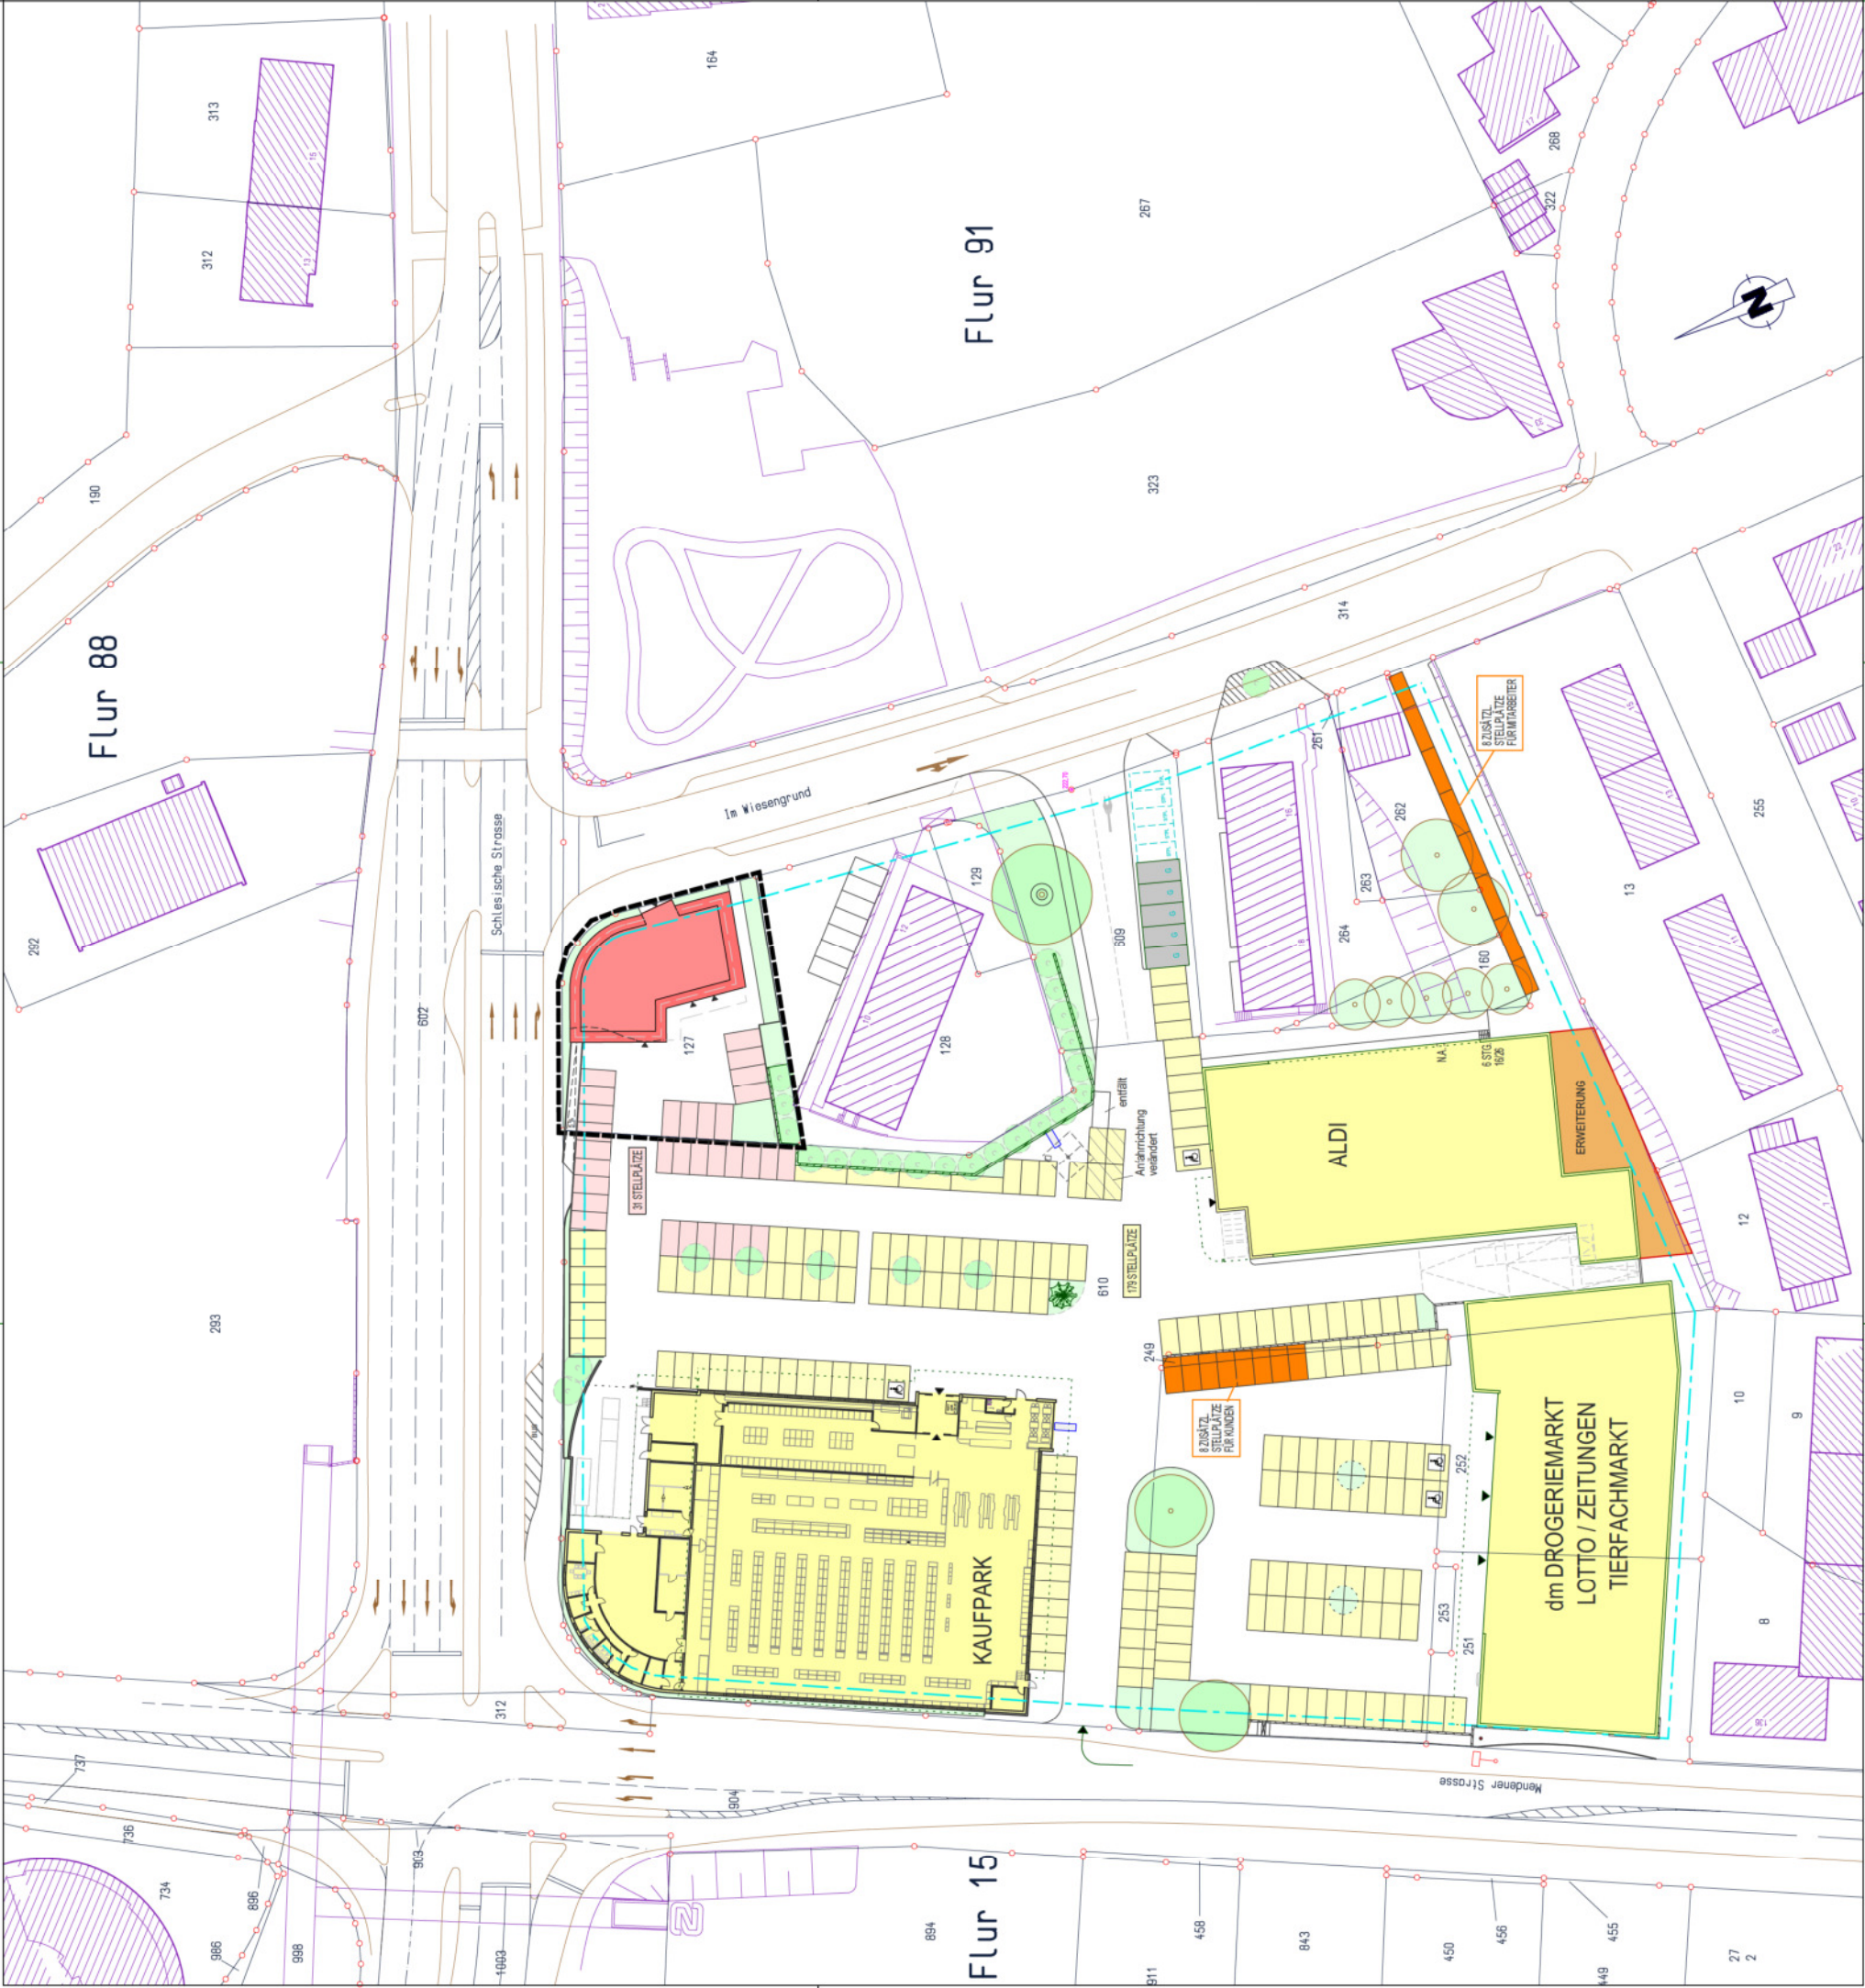

STELLPLATZNACHWEIS

Kaufpark + Aldi	118 STPL. erforderlich
dm + Tiermarkt + Lotto	43 STPL. erforderlich
neues Geschäftshaus	31 STPL. erforderlich
	<u>192 STPL. erforderlich</u>
gesamte Anlage	210 STPL. vorhanden
nach ALDI-Erweiterung	8 STPL. zusätzlich für Kunden
	<u>8 STPL. zusätzlich für Mitarbeiter</u>
	<u>226 STPL. GESAMT</u>

PROJEKT :

Erweiterung und Umbau des ALDI-Marktes
Im Wiesengrund 14
58636 Iserlohn

BAUHERR :

Sprenger Vermögens-
verwaltungsgesellschaft
mbH & Co. KG
Taigelbrand 8
58640 Iserlohn

ARCHITEKT :

Architekturbüro
Dipl. Ing. Manfred Kissing
Friedrich-Ebert-Straße 6
58642 Iserlohn

PLAN-NR. :

1 b

PLANINHALT :

LAGEPLAN STELLPLATZNACHWEIS

MAßSTAB :

1:500

DATUM:

27.10.17

MN