


Transparent nicht vorhanden fle

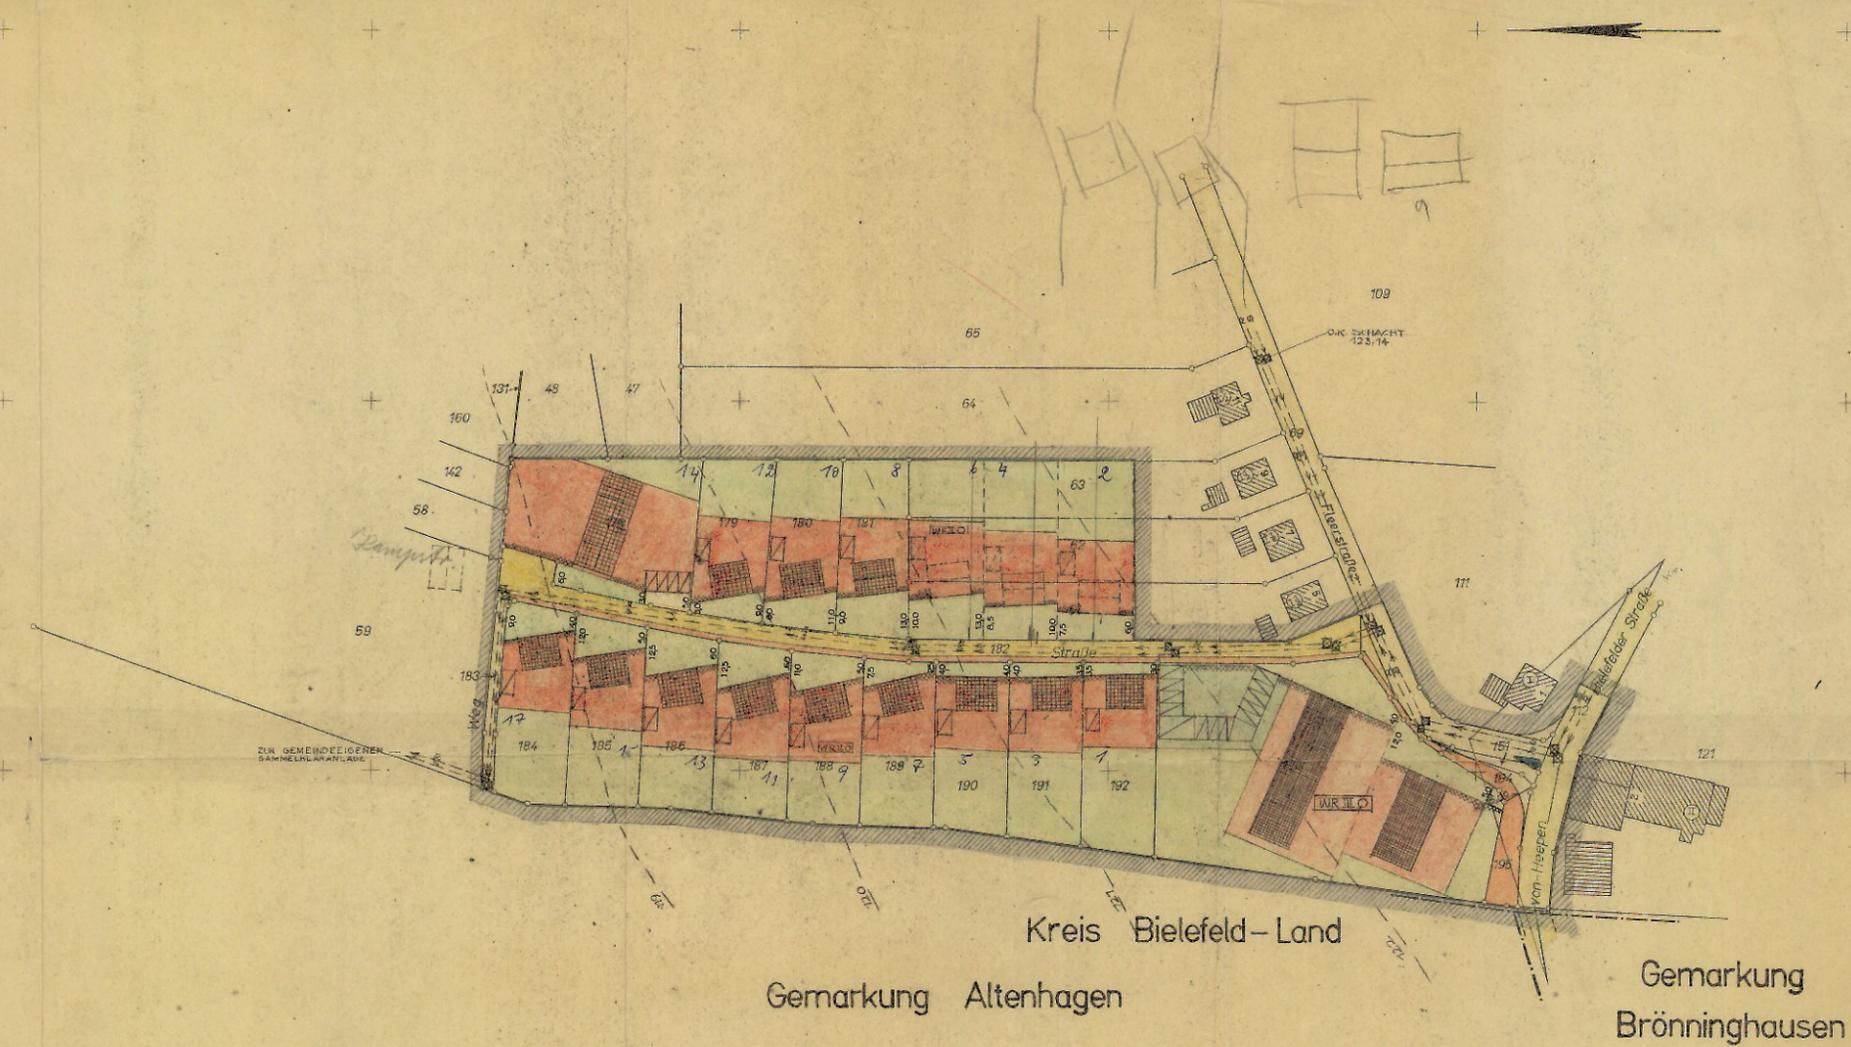

Kreis Bielefeld-Land
Gemarkung Altenhagen
Gemarkung Bröninghausen

GEMEINDE LOCKHAUSEN
BEBAUUNGSPLAN NR. 1 „Kurze Kamp“
BEGRENZUNGSLINIENPLAN
GEMARKUNG LOCKHAUSEN
FLUR 7 tlw.
PLANUNTERLAGE: KATASTERKARTEN
GRÖSSE DES PLANGEBIETES: HA
MASSSTAB 1: 1000

GEBÄUDEBESTAND	GRENZEN	VERKEHRSFLÄCHEN	GRÜNFLÄCHEN	BAUFLÄCHEN	HÖHENANGABEN	
<p>WOHNGEBÄUDE MIT HAUSNUMMER</p> <p>WIRTSCHAFTS- UND INDUSTRIEGEBÄUDE</p> <p>ÖFFENTLICHE GEBÄUDE</p> <p>GESCHOSSZAHL</p>	<p>GEMEINDE- UND GEMARKUNGS- GRENZE</p> <p>FLURGRENZE</p> <p>EIGENTUMSGRENZE</p> <p>FLURSTÜCKSGRENZE</p> <p>GRENZE DES PLANGEBIETES</p>	<p>ALTE BEGRENZUNGSLINIE</p> <p>NEUE BEGRENZUNGSLINIE</p> <p>NEUE GRUNDSTÜCKSGRENZE VORSCHLAG</p> <p>FESTLEGUNG DER BEGRENZUNGSLINIE</p> <p>R = RADIUS</p>	<p>VORH. GEPL. ÖFFENTL. VERKEHRSFLÄCHE FAHRBAHN U. GEHWEG</p> <p>STRAßE ODER WEG OHNE TRENNUNG VON FAHRBAHN UND GEHWEG</p> <p>BORDSTEINKANTE</p> <p>STANDSPUR</p> <p>PARKSTREIFEN</p>	<p>ÖFFENTL. GRÜNFLÄCHE</p> <p>PRIVATE GRÜNFLÄCHE</p> <p>KINDERSPIELPLATZ</p> <p>BAULINIE</p> <p>BAUGRENZEN</p> <p>GEPLANTE GEBÄUDE</p> <p>GARAGEN UND EINSTELLPLÄTZE</p> <p>WR I O REINES WOHNGEBIET MIT 1 GESCHOSSIGER OFFENER BAUWEISE</p> <p>WR II O REINES WOHNGEBIET MIT 1 ODER 2 GESCHOSSIGER OFFENER BAUWEISE</p> <p>WR III O REINES WOHNGEBIET MIT 2 GESCHOSSIGER OFFENER BAUWEISE</p> <p>WR IV O REINES WOHNGEBIET MIT 3 GESCHOSSIGER OFFENER BAUWEISE</p> <p>GE GEBWERBEGEBIET</p> <p>SO SONDERGEBIET</p>	<p>HÖHENSCHICHTLINIE</p> <p>GELÄNDEHÖHEN-PUNKT</p> <p>BÖSCHUNG</p> <p>KANALSCHNITT MIT BECKELHÖHE</p>	
<p>DESER PLAN IST ENTWORFEN VON:</p> <p>Wohnungsbau- u. Siedlungs- genossenschaft für den Kreis Lemgo e. G. m. b. H.</p>	<p>GRUNDRISS ANGEFERTIGT: 5. Dez. 1963</p> <p>LANDKREIS LEMGO DER OBERKREISDIREKTOR VERMESSUNGS- UND KATASTERABTEILUNG</p> <p>Im Auftrage</p> <p>Kreisvermessungsleiterinspektor</p>	<p>ES WIRD BESCHEINIGT, DASS DIE DARSTELLUNG DES GEGENWÄRTIGEN ZUSTANDES RICHTIG UND DIE FESTLEGUNG DER STÄDTBAULICHEN PLANUNG GEOMETRISCH EINDEUTIG IST.</p> <p>LANDKREIS LEMGO DER OBERKREISDIREKTOR VERMESSUNGS- UND KATASTERABTEILUNG IN VERTRETUNG</p> <p>Kreisoberverm.-rat</p>	<p>DIESER BEBAUUNGSPLAN IST GEMÄß § 2 (1) DES BUNDESBAUGESETZES VOM 23. JUNI 1950 - BBBL I S. 341 - DURCH BESCHLUSS DES RATES DER STADT GEMEINDE VON 23. Juli 1963 AUFGESTELLT WORDEN.</p> <p>Bürgermeister</p> <p>Ratsmitglied</p>	<p>DIESER BEBAUUNGSPLAN HAT ALS ENTWURF EINSCHLIEßLICH DER BEGRÜNDUNG GEMÄß § 2 (5) DES BUNDESBAUGESETZES VOM 23. JUNI 1950 BIS 15. 1. 1964 AUSGELEGEN.</p> <p>Bürgermeister</p> <p>Ratsmitglied</p>	<p>DIESER BEBAUUNGSPLAN IST GEMÄß § 11 DES BUNDESBAUGESETZES MIT VERFÜGUNG VOM 16. 10. 1964 GENEHMIGT WORDEN.</p> <p>DETMOLD, DEN 16. 10. 1964</p> <p>AZ: 34. 10. 1964 - 18/4. 5</p> <p>DER REGIERUNGSPRÄSIDENT IM AUFTRAGE:</p> <p>gez. v. John</p> <p>Bürgermeister</p> <p>Ratsmitglied</p>	<p>DIESER GENEHMIGTE BEBAUUNGSPLAN HAT GEMÄß § 12 DES BUNDESBAUGESETZES VOM 12. 11. 64 BIS 17. 12. 64 ÖFFENTLICH AUSGELEGEN. DIE GENEHMIGUNG SOWIE ORT UND ZEIT DER AUSLEGUNG SIND AM 5. 11. 1964 ORTSÜBLICH BEKANNTGEMACHT WORDEN.</p> <p>18. 12. 64 DEN</p> <p>gez. v. John</p> <p>Bürgermeister</p> <p>Ratsmitglied</p>