

Bestandskarte zur Konzentrationszone
1 Borbein-West

Umweltbericht

zur 8. Änderung des FNP der Stadt Ahlen

Darstellung von Konzentrationszonen für die Nutzung
von Windenergie

Grundlagen

Nutzungstypen

Wald	Saum, Ruderalflur
Feldgehölz / Gehölz	Graben
Baumreihe / Hecke	Kleingewässer
Acker	Garten
Ackerbrache/Wildacker	Straße, vers. Fläche
Grasweg	Gebäude
Grünland	Windenergieanlage

Wohnbereiche

Wohngebäude	Siedlungsflächenrand
-------------	----------------------

Erholungsbereiche und -infrastruktur

Bereiche zum Schutz der Landschaft und landschaftsorientierten Erholung (BSLE)	
Siedlungsnähe Erholungsbereiche und BSLE	
Radwegenetz	Erholungszielpunkt

Kulturgüter

Baudenkmal	Bodendenkmal
Erhaltenswertes Bauwerk	Bildstock
	Landwehr

Schutzwürdige Böden

flachgründiger Felsboden	Mudden- oder Wiesenmergel
fruchtbarer Boden	Staunässenboden

Grenze der Konzentrationszone

Stadtgebietsgrenze

STADT AHLEN
Der Bürgermeister
Stadtentwicklungs- und Stadtplanungsabteilung

Vorhaben: Umweltbericht zur 8. Änderung des FNP der Stadt Ahlen
Darstellung von Konzentrationszonen für die Windenergienutzung


Titel: Bestandskarte Konzentrationszone 01 Borbein-West

Anlagen-Nr.: 2.1
Maßstab: 1 : 5.000
Datum: 07.07.2016
Projekt-Nr.: 15/12
Bearbeitet: schrö
Gezeichnet: schrö
Geprüft: schu

ARGE FREIRAUM
Haus-Droste-Weg 1 · 48291 Telgte · Tel. 02504-5488 · Fax 02504-738334 · info@schulte-walter.com
Landschaftsarchitektur
Dipl.-Ingenieur Ulrich Schulte-Walter

arbeitsgruppe raum & umwelt
dipl.-geogr. emst friedr. schneider
am Seigarten 3 · 48167 Münster
Tel. 02506 3747 Fax 02506 30-899
e-mail: info@aru-muenster.de
http://www.aru-muenster.de

Bestandskarte zur Konzentrationszone
2 Borbein-Ost Nordteil

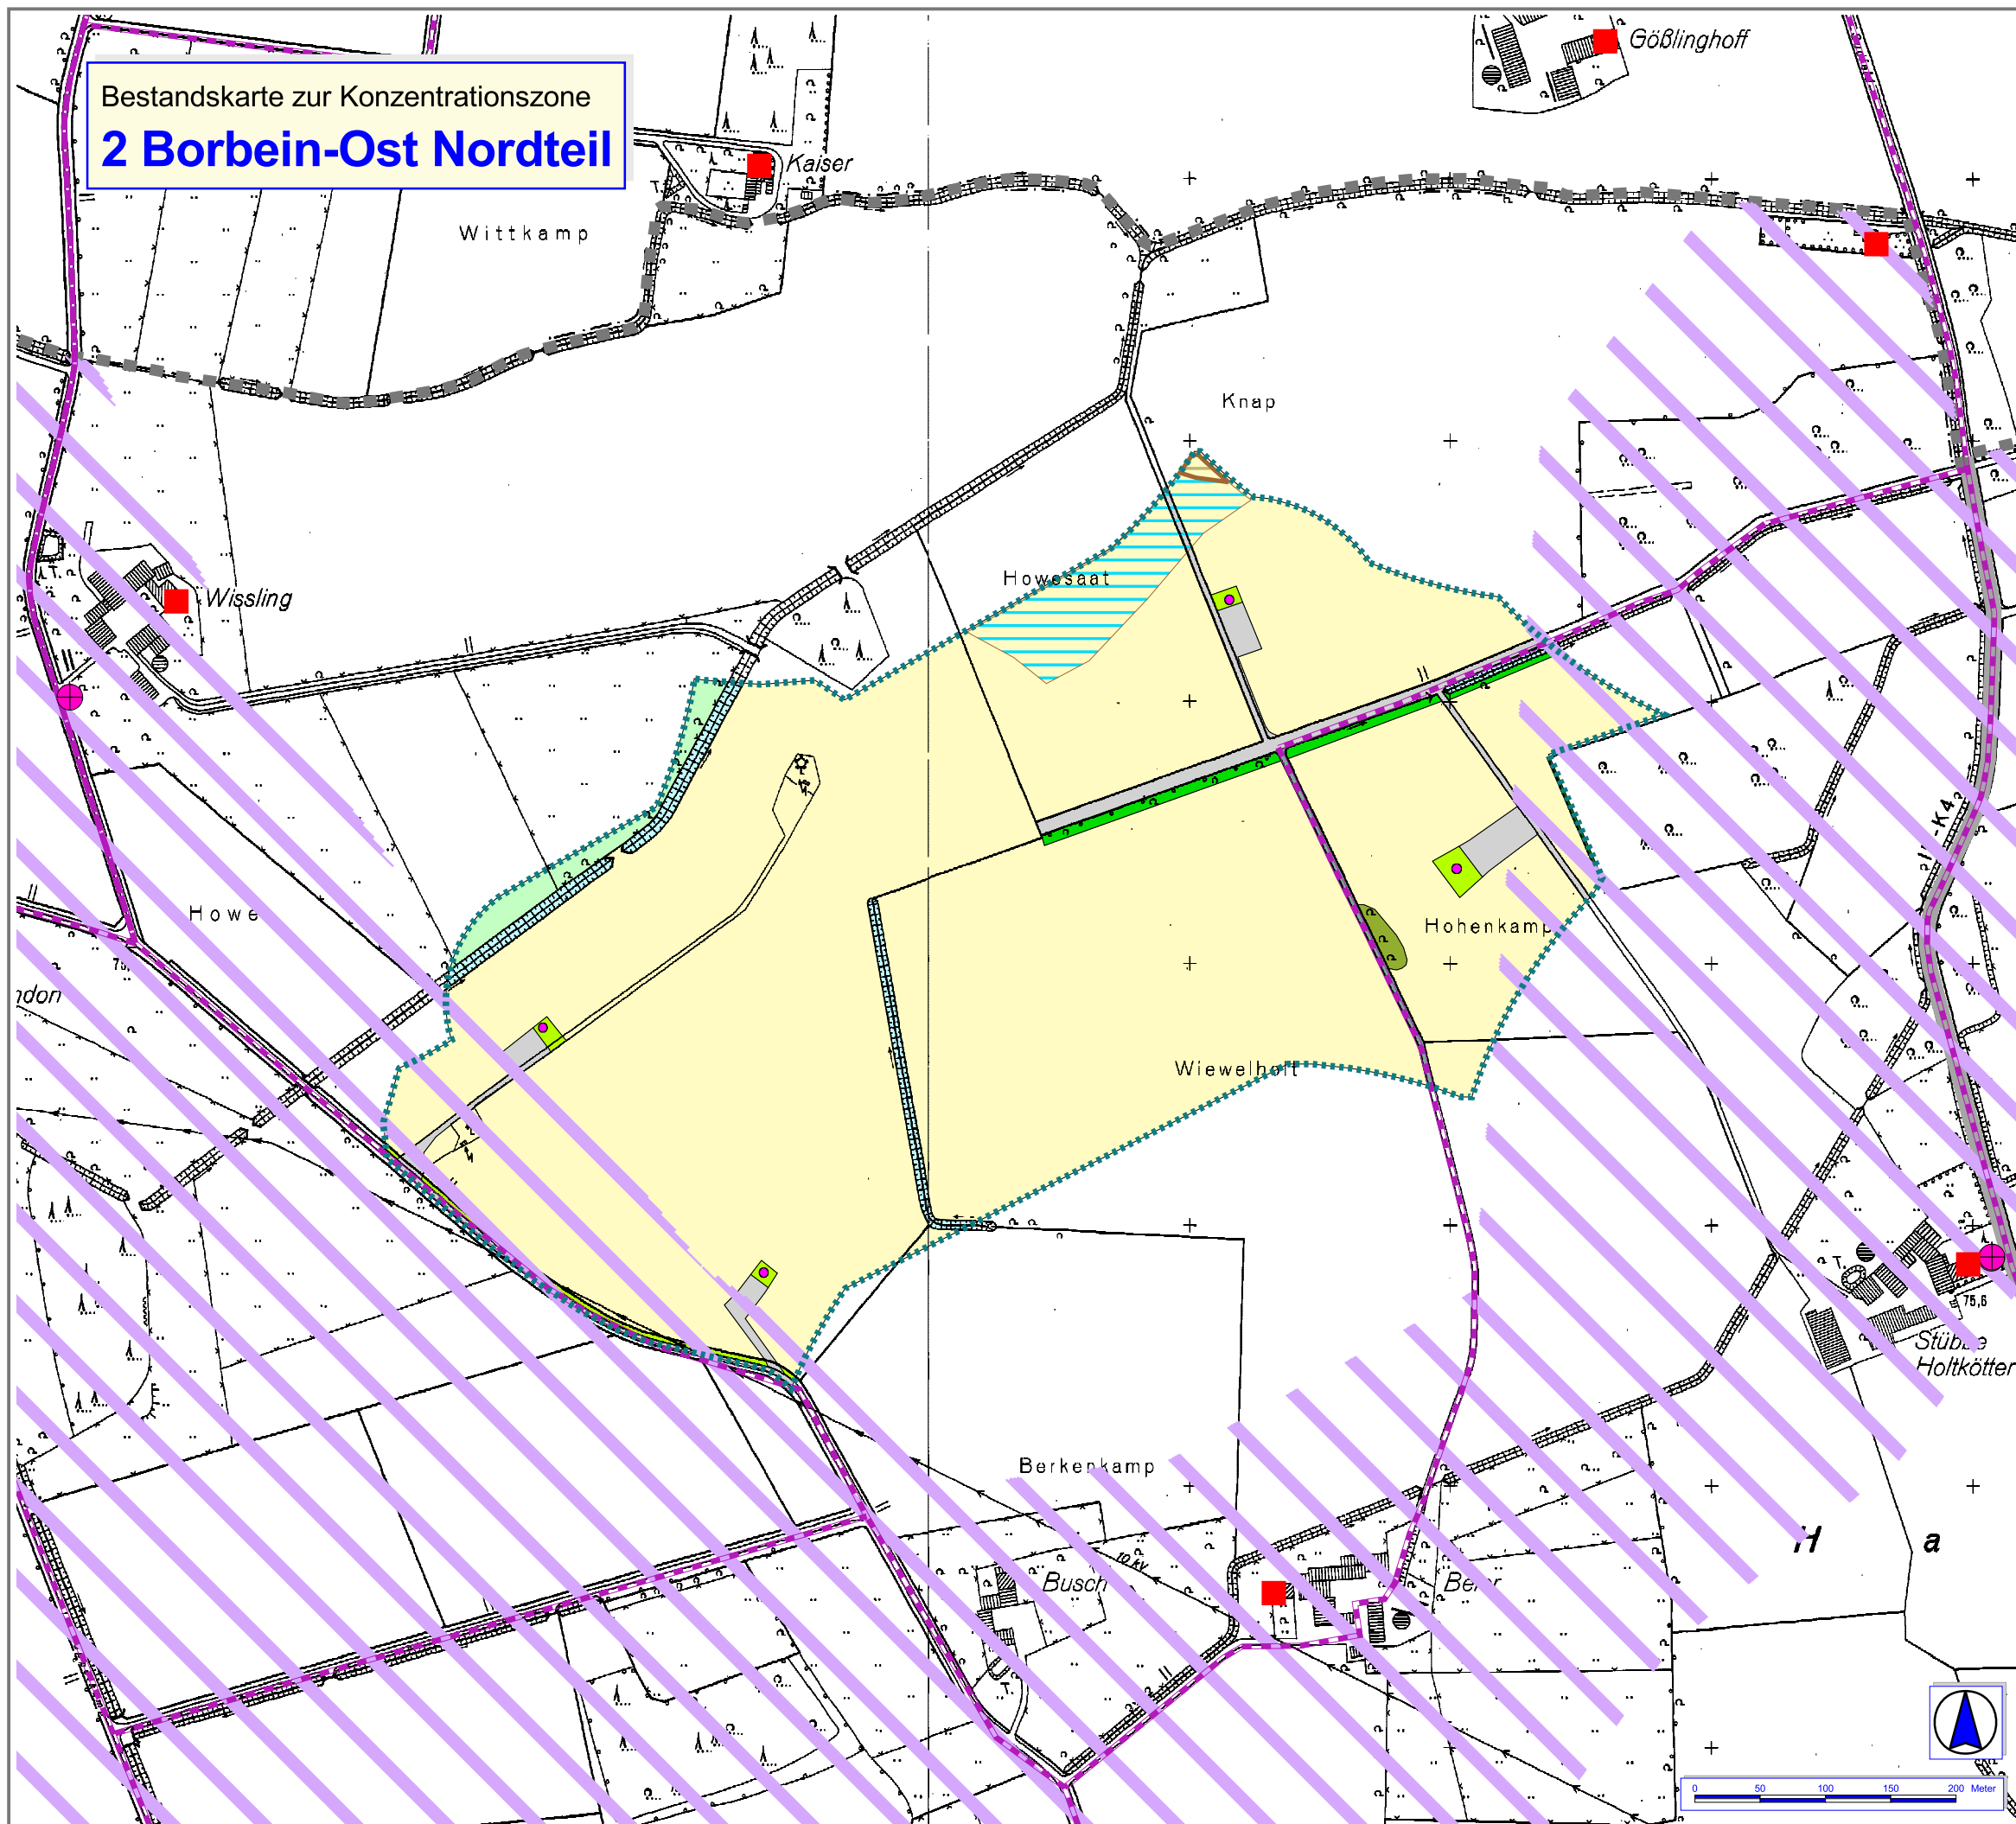

Umweltbericht

zur 8. Änderung des FNP der Stadt Ahlen

Darstellung von Konzentrationszonen für die Nutzung
von Windenergie

Grundlagen

Nutzungstypen

Wald	Saum, Ruderalflur
Feldgehölz / Gehölz	Graben
Baumreihe / Hecke	Kleingewässer
Acker	Garten
Ackerbrache/Wildacker	Straße, vers. Fläche
Grasweg	Gebäude
Grünland	Windenergieanlage

Wohnbereiche

Wohngebäude	Siedlungsflächenrand
-------------	----------------------

Erholungsbereiche und -infrastruktur

Bereiche zum Schutz der Landschaft und landschaftsorientierten Erholung (BSLE)	
Siedlungsnah Erholungsbereiche und BSLE	
Radwegenetz	Erholungszielpunkt

Kulturgüter

Baudenkmal	Bodendenkmal
Erhaltenswertes Bauwerk	Bildstock
	Landwehr

Schutzwürdige Böden

flachgründiger Felsboden	Mudden- oder Wiesenmangel
fruchtbarer Boden	Staunässenboden

Grenze der Konzentrationszone

Stadtgebietsgrenze

STADT AHLEN
Der Bürgermeister
Stadtentwicklungs- und Stadtplanungsabteilung

Vorhaben: Umweltbericht zur 8. Änderung des FNP der Stadt Ahlen
Darstellung von Konzentrationszonen für die Windenergienutzung

Titel: Bestandskarte Konzentrationszone 02 Borbein-Ost (Nordteil)

Anlagen-Nr.: 2.2a

Maßstab: 1 : 5.000

Datum: 07.07.2016

Projekt-Nr.: 15/12

Bearbeitet: schrö

Gezeichnet: schrö

Geprüft: schu

ARGE FREIRAUM

Haus-Droste-Weg 1 · 48291 Telgte · Tel. 02504-5488 · Fax 02504-738334 · info@schultewalter.com

Landschaftsarchitektur
Dipl.-Ingenieur Ulrich Schultewalter

Haus - Droste - Weg 1 · 48291 Telgte
Telefon 02504 5488 Fax 02504 738334
E-Mail: info@schultewalter.com

aru
arbeitsgruppe raum & umwelt
dipl.-geogr. emil freder. schneider
am Seigarten 3 · 48167 Münster
Tel. 02506 3747 Fax 02506 30-899
e-mail: info@aru-muenster.de
http://www.aru-muenster.de

Bestandskarte zur Konzentrationszone
2 Borbein-Ost Südteil

Umweltbericht

zur 8. Änderung des FNP der Stadt Ahlen

Darstellung von Konzentrationszonen für die Nutzung
von Windenergie

Grundlagen

Nutzungstypen

Wald	Saum, Ruderalflur
Feldgehölz / Gehölz	Graben
Baumreihe / Hecke	Kleingewässer
Acker	Garten
Ackerbrache/Wildacker	Straße, vers. Fläche
Grasweg	Gebäude
Grünland	Windenergieanlage

Wohnbereiche

Wohngebäude	Siedlungsflächenrand
-------------	----------------------

Erholungsbereiche und -infrastruktur

Bereiche zum Schutz der Landschaft und landschaftsorientierten Erholung (BSLE)	
Siedlungsnah Erholungsbereiche und BSLE	
Radwegenetz	Erholungszielpunkt

Kulturgüter

Baudenkmal	Bodendenkmal
Erhaltenswertes Bauwerk	Bildstock
	Landwehr

Schutzwürdige Böden

flachgründiger Felsboden	Mudden- oder Wiesenmergel
fruchtbarer Boden	Staunässenboden

Grenze der Konzentrationszone

Stadtgebietsgrenze

STADT AHLEN
Der Bürgermeister
Stadtentwicklungs- und Stadtplanungsabteilung

Vorhaben: Umweltbericht zur 8. Änderung des FNP der Stadt Ahlen
Darstellung von Konzentrationszonen für die Windenergienutzung

Titel: Bestandskarte Konzentrationszone 02 Borbein-Ost (Südteil)

Anlagen-Nr.: 2.2b

Maßstab: 1 : 5.000

Datum: 07.07.2016

Projekt-Nr.: 15/12

Bearbeitet: schrö

Gezeichnet: schrö

Geprüft: schu


ARGE FREIRAUM

Haus - Droste - Weg 1 · 48291 Telgte · Tel. 02504 - 5488 · Fax 02504 - 738334 · info@schulte-walter.com

Landschaftsarchitektur
Dipl.-Ingenieur Ulrich Schulte-Walter

arbeitsgruppe raum & umwelt
dipl.-geogr. emst freder. schneider
am Seigarten 3 · 48167 Münster
Tel. 02506 3747 Fax 02506 30-899
e-mail: info@aru-muenster.de
http://www.aru-muenster.de

Bestandskarte zur Konzentrationszone
3 Halene - Nordteil

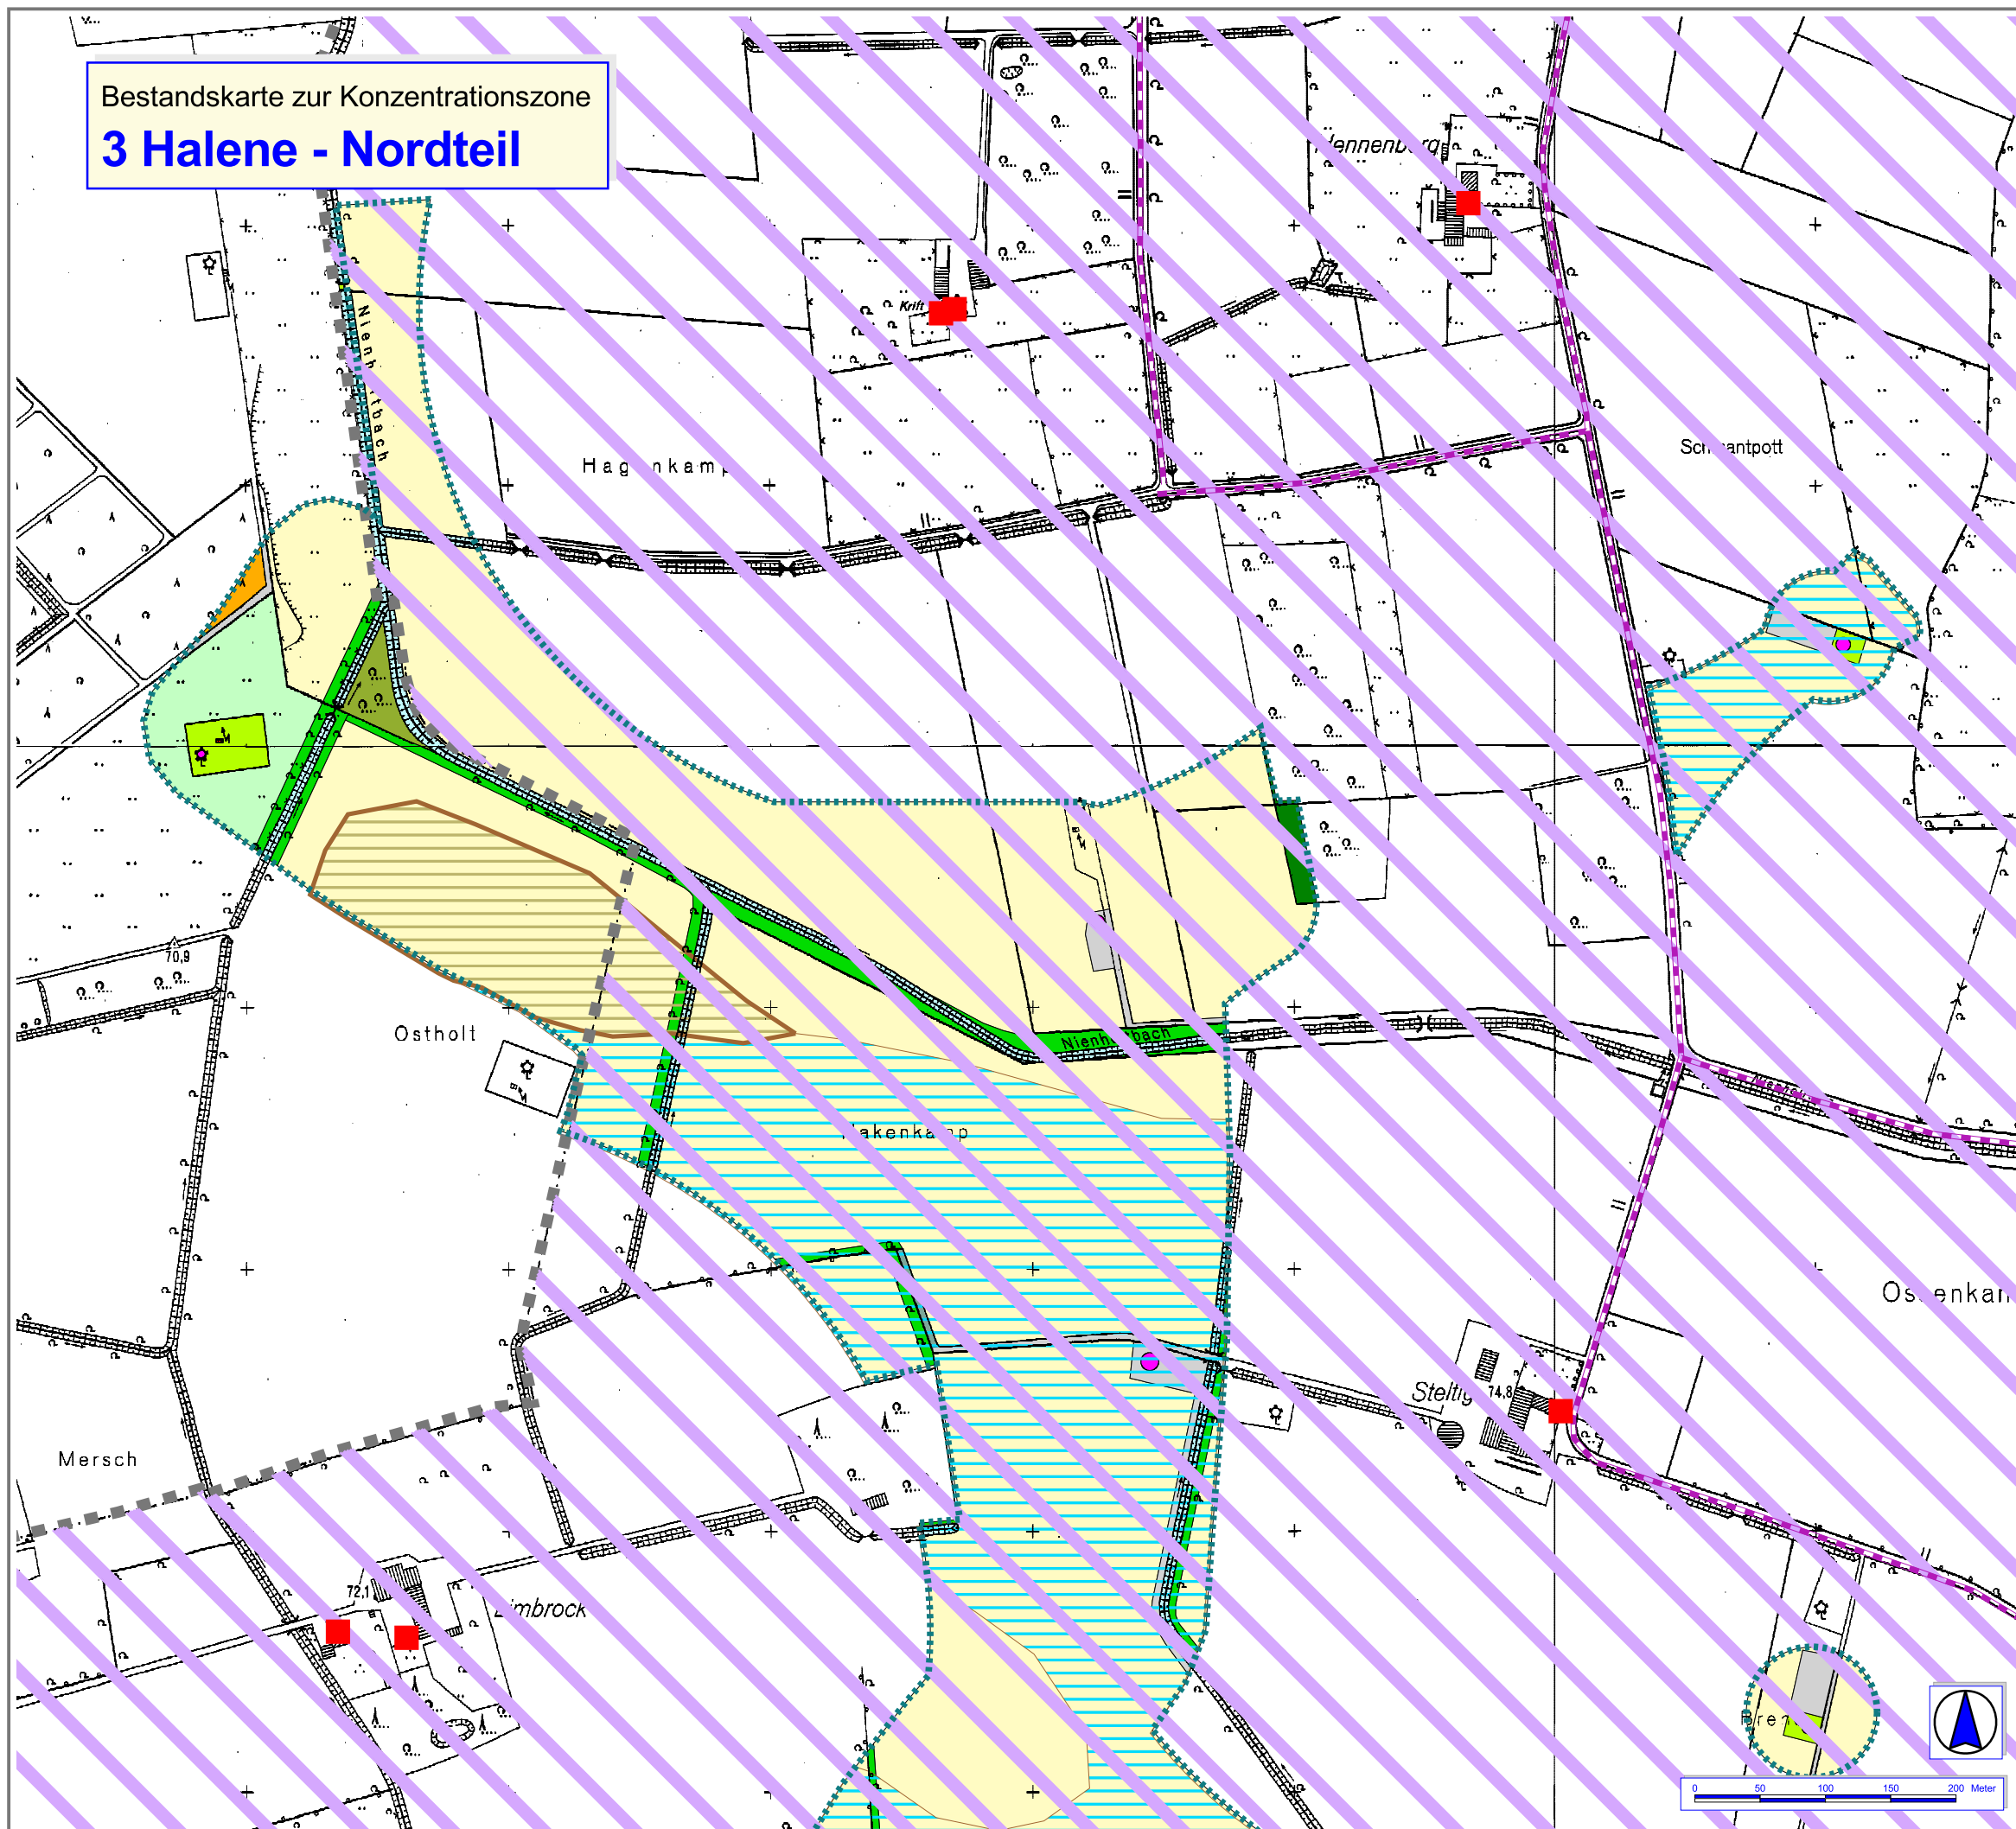

Umweltbericht

zur 8. Änderung des FNP der Stadt Ahlen

Darstellung von Konzentrationszonen für die Nutzung
von Windenergie

Grundlagen

Nutzungstypen

Wald	Saum, Ruderalflur
Feldgehölz / Gehölz	Graben
Baumreihe / Hecke	Kleingewässer
Acker	Garten
Ackerbrache/Wildacker	Straße, vers. Fläche
Grasweg	Gebäude
Grünland	Windenergieanlage

Wohnbereiche

Wohngebäude	Siedlungsflächenrand
-------------	----------------------

Erholungsbereiche und -infrastruktur

Bereiche zum Schutz der Landschaft und landschaftsorientierten Erholung (BSLE)	Erholungszielpunkt
Siedlungsnah Erholungsbereiche und BSLE	
Radwegenetz	

Kulturgüter

Baudenkmal	Bodendenkmal
Erhaltenswertes Bauwerk	Bildstock
	Landwehr

Schutzwürdige Böden

flachgründiger Felsboden	Mudden- oder Wiesenmergel
fruchtbarer Boden	Staunässenboden

Grenze der Konzentrationszone

Stadtgebietsgrenze

STADT AHLEN
Der Bürgermeister
Stadtentwicklungs- und Stadtplanungsabteilung

Vorhaben: Umweltbericht zur 8. Änderung des FNP der Stadt Ahlen
Darstellung von Konzentrationszonen für die Windenergienutzung

Titel: Bestandskarte Konzentrationszone 03 Halene (Nordteil)

Anlagen-Nr.: 2.3a

Maßstab: 1 : 5.000

Datum: 07.07.2016

Projekt-Nr.: 15/12

Bearbeitet: schrö

Gezeichnet: schrö


Geprüft: schu

ARGE FREIRAUM
Haus-Droste-Weg 1 · 48291 Telgte · Tel. 02504-5488 · Fax 02504-738334 · info@schulte-walter.com

Landschaftsarchitektur
Dipl.-Ingenieur Ulrich Schulte-Walter

aru
arbeitsgruppe raum & umwelt
dipl.-geogr. emil feier schneider
am Seigarten 3 · 48167 Münster
Tel. 02506 3747 Fax 02506 30-899
e-mail: info@aru-muenster.de
http://www.aru-muenster.de

Bestandskarte zur Konzentrationszone
3 Halene - Südteil

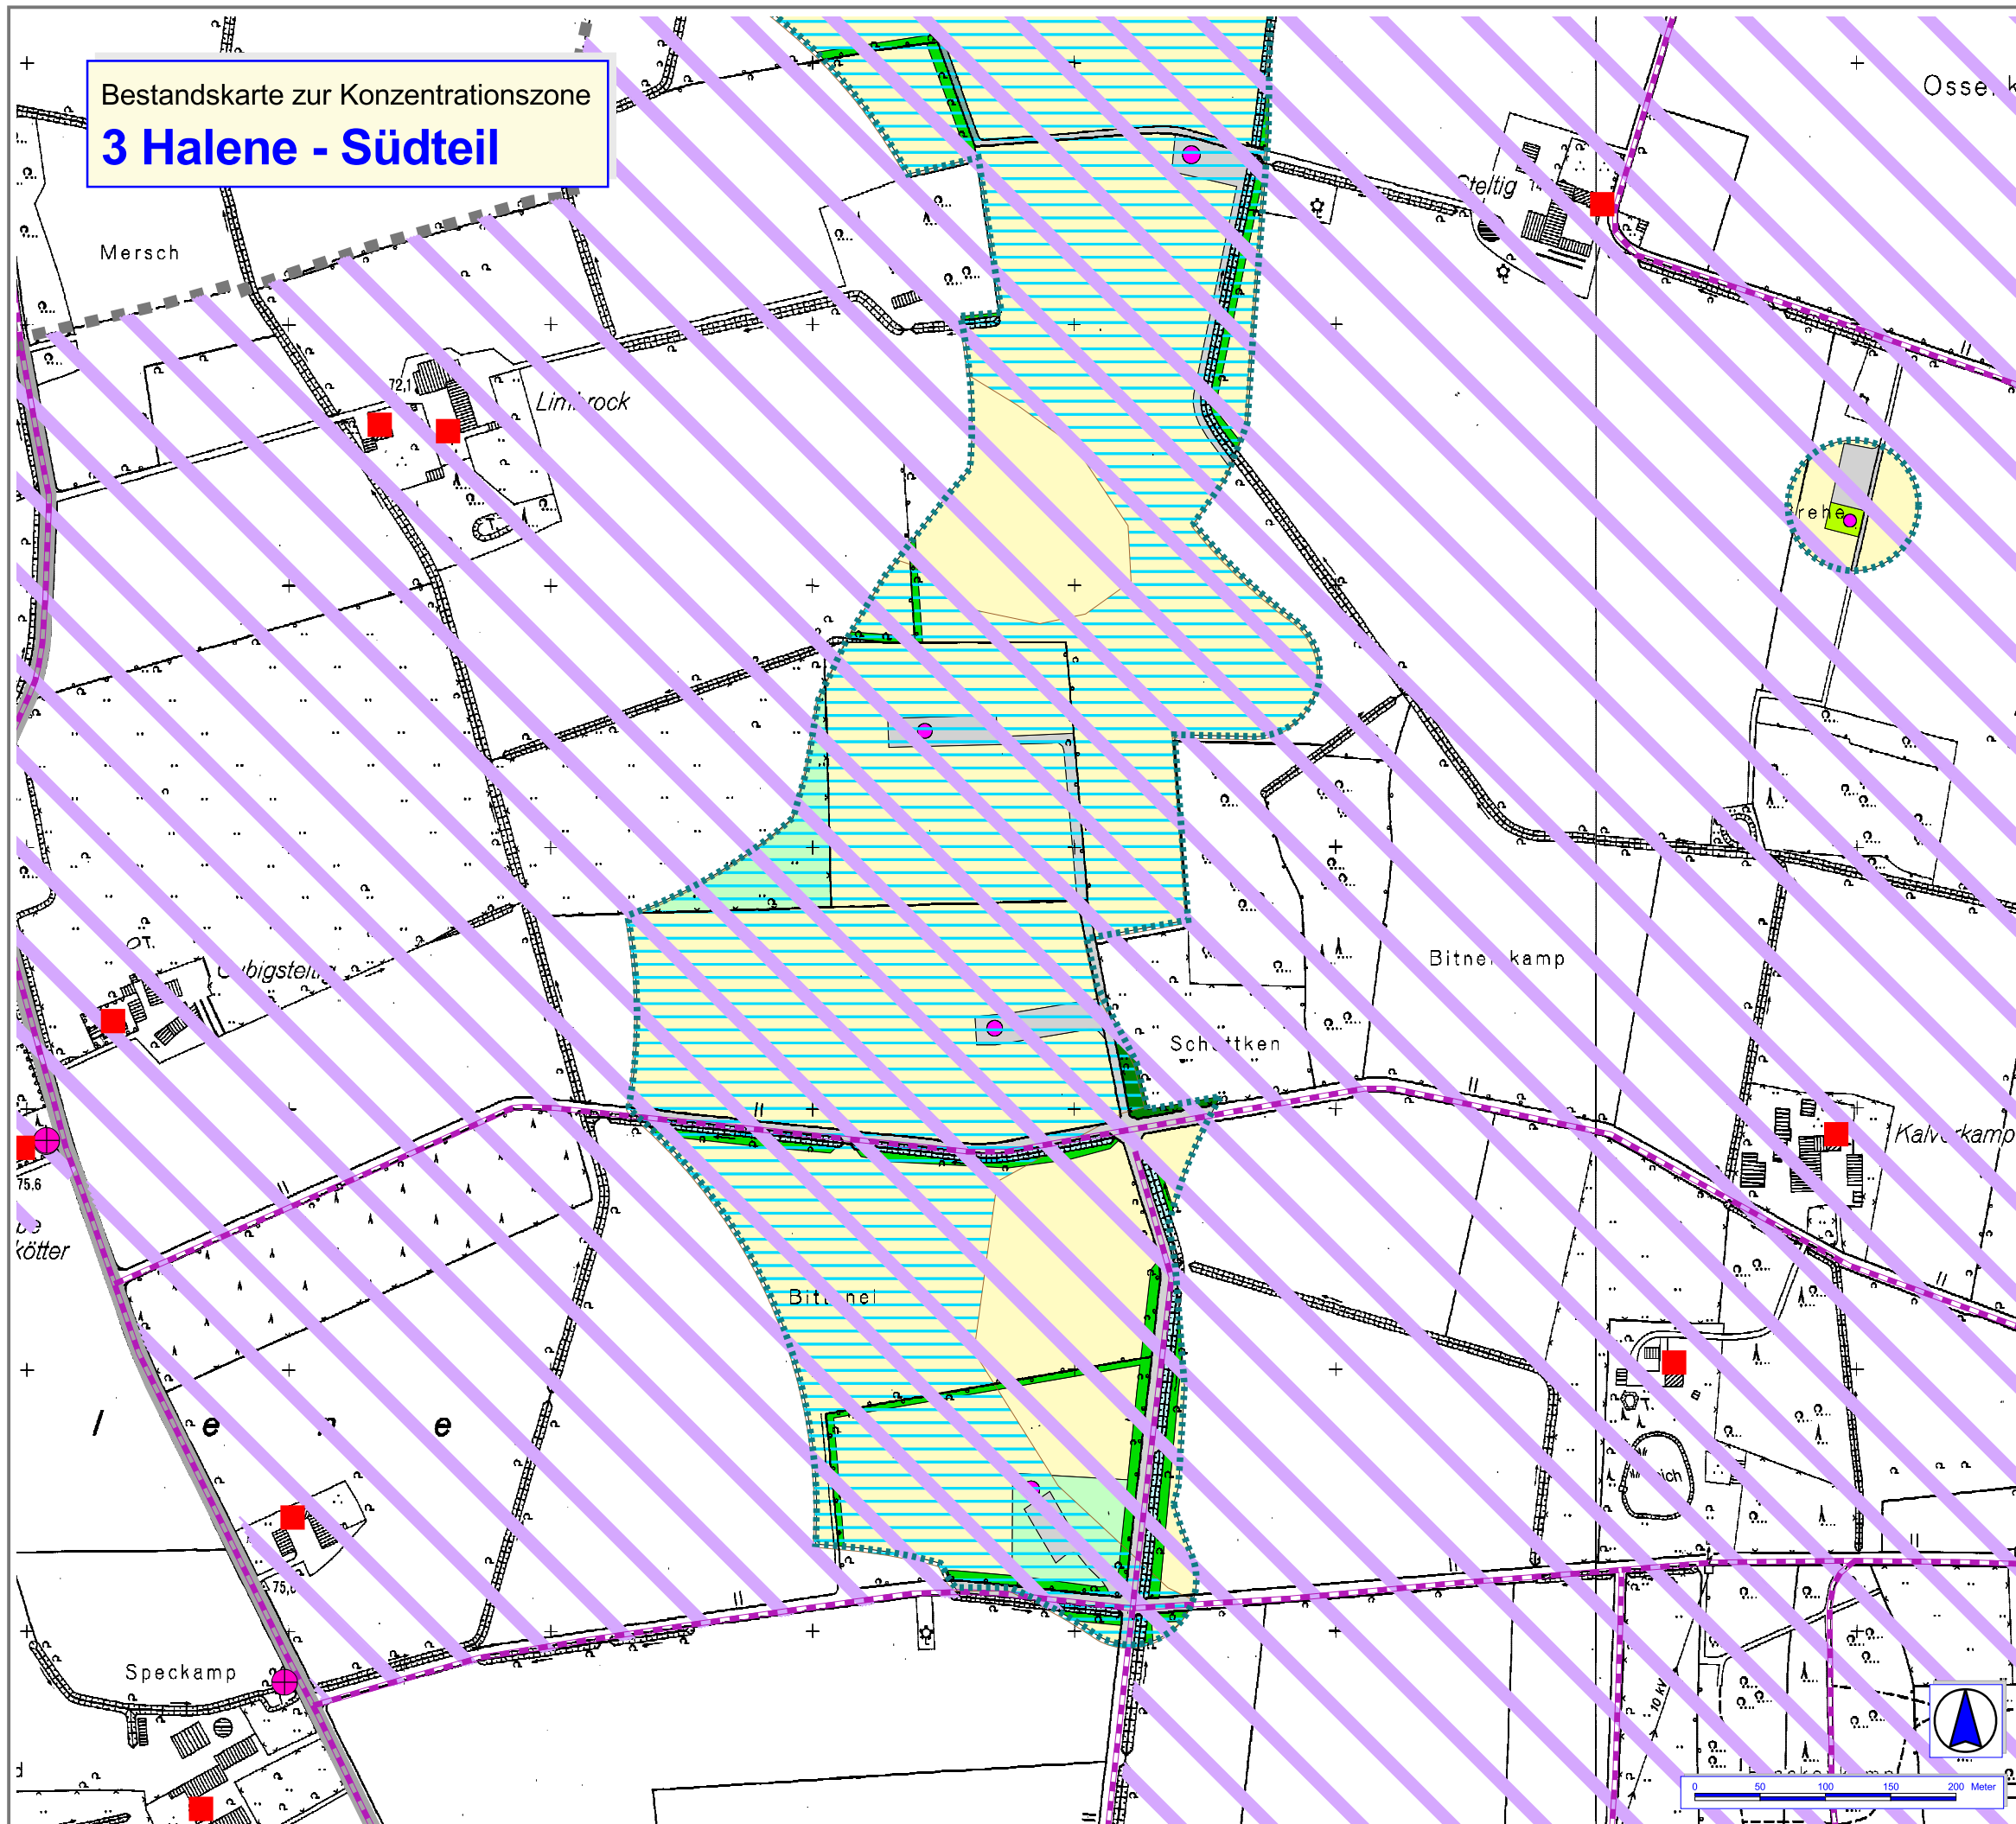

Umweltbericht

zur 8. Änderung des FNP der Stadt Ahlen

Darstellung von Konzentrationszonen für die Nutzung
von Windenergie

Grundlagen

Nutzungstypen

Wald	Saum, Ruderalflur
Feldgehölz / Gehölz	Graben
Baumreihe / Hecke	Kleingewässer
Acker	Garten
Ackerbrache/Wildacker	Straße, vers. Fläche
Grasweg	Gebäude
Grünland	Windenergieanlage

Wohnbereiche

Wohngebäude	Siedlungsflächenrand
-------------	----------------------

Erholungsbereiche und -infrastruktur

Bereiche zum Schutz der Landschaft und landschaftsorientierten Erholung (BSLE)	
Siedlungsnah Erholungsbereiche und BSLE	
Radwegenetz	Erholungszielpunkt

Kulturgüter

Baudenkmal	Bodendenkmal
Erhaltenswertes Bauwerk	Bildstock
	Landwehr

Schutzwürdige Böden

flachgründiger Felsboden	Mudden- oder Wiesenmergel
fruchtbarer Boden	Staunässenboden

Grenze der Konzentrationszone

Stadtgebietsgrenze

STADT AHLEN
Der Bürgermeister
Stadtentwicklungs- und Stadtplanungsabteilung

Vorhaben: Umweltbericht zur 8. Änderung des FNP der Stadt Ahlen
Darstellung von Konzentrationszonen für die Windenergienutzung

Titel: Bestandskarte Konzentrationszone 03 Halene (Südteil)

Anlagen-Nr.: 2.3b

Maßstab: 1 : 5.000

Datum: 07.07.2016

Projekt-Nr.: 15/12

Bearbeitet: schrö

Gezeichnet: schrö

Geprüft: schu


ARGE FREIRAUM
Haus-Droste-Weg 1 • 48291 Telgte • Tel. 02504-5488 • Fax 02504-738334 • info@schultewalter.com

Landschaftsarchitektur
Dipl.-Ingenieur Ulrich Schultewalter

Haus - Droste - Weg 1 • 48291 Telgte
Telefon 02504 5488 Fax 02504 738334
Email: info@schultewalter.com

aru
arbeitsgruppe raum & umwelt
dipl.-geogr. emil feder schneider
am Seigarten 3 • 48167 Münster
Tel. 02506 3747 Fax 02506 30-899
e-mail: info@aru-muenster.de
http://www.aru-muenster.de

Bestandskarte zur Konzentrationszone
4 Nienholt

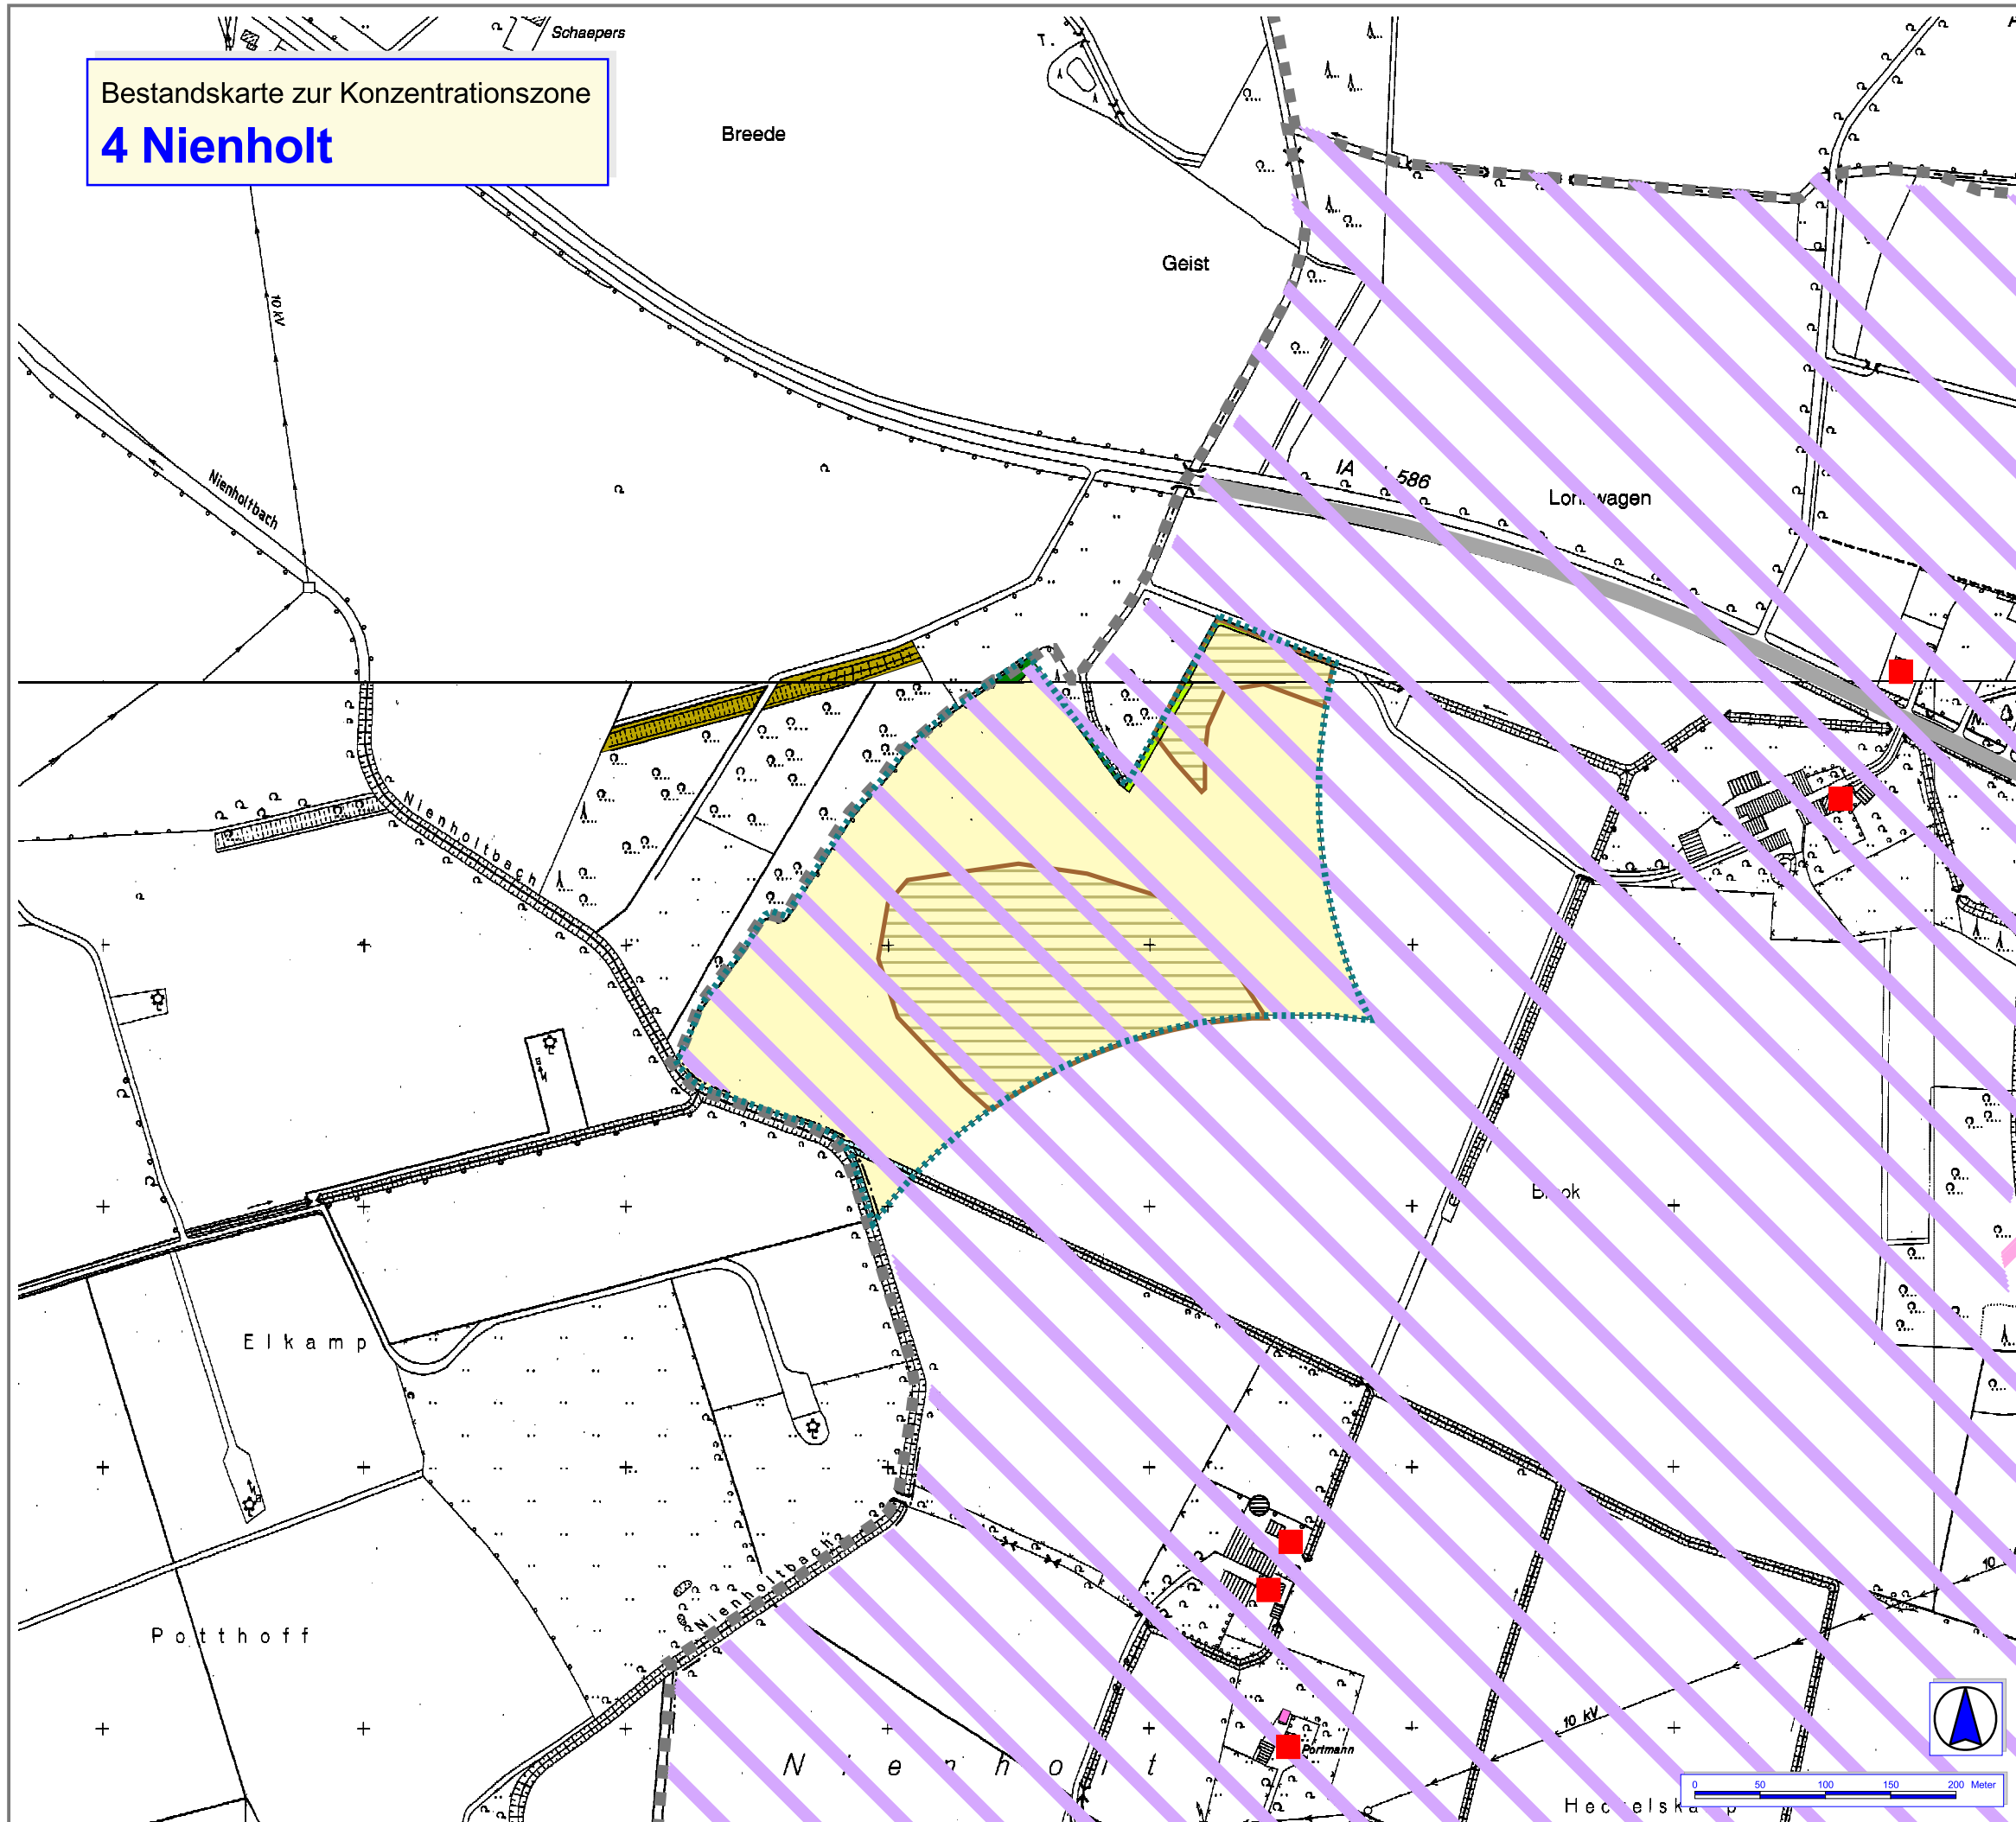

Umweltbericht

zur 8. Änderung des FNP der Stadt Ahlen

Darstellung von Konzentrationszonen für die Nutzung
von Windenergie

Grundlagen

Nutzungstypen

Wald	Saum, Ruderalflur
Feldgehölz / Gehölz	Graben
Baumreihe / Hecke	Kleingewässer
Acker	Garten
Ackerbrache/Wildacker	Straße, vers. Fläche
Grasweg	Gebäude
Grünland	Windenergieanlage

Wohnbereiche

Wohngebäude	Siedlungsflächenrand
-------------	----------------------

Erholungsbereiche und -infrastruktur

Bereiche zum Schutz der Landschaft und landschaftsorientierten Erholung (BSLE)	
Siedlungsnah Erholungsbereiche und BSLE	
Radwegenetz	Erholungszielpunkt

Kulturgüter

Baudenkmal	Bodendenkmal
Erhaltenswertes Bauwerk	Bildstock
	Landwehr

Schutzwürdige Böden

flachgründiger Felsboden	Mudden- oder Wiesenmangel
fruchtbarer Boden	Staunässenboden

Grenze der Konzentrationszone

Stadtgebietsgrenze

STADT AHLEN
Der Bürgermeister
Stadtentwicklungs- und Stadtplanungsabteilung

Vorhaben: Umweltbericht zur 8. Änderung des FNP der Stadt Ahlen
Darstellung von Konzentrationszonen für die Windenergienutzung

Titel: Bestandskarte Konzentrationszone 04 Nienholt

Anlagen-Nr.: 2.4

Maßstab: 1 : 5.000

Datum: 07.07.2016

Projekt-Nr.: 15/12

Bearbeitet: schrö

Gezeichnet: schrö

Geprüft: schu

ARGE FREIRAUM

Haus-Droste-Weg 1 · 48291 Telgte · Tel. 02504 5488 · Fax 02504 738334 · info@schulte-walter.com

Landschaftsarchitektur
Dipl.-Ing. Ulrich Schulte-Walter

Haus - Droste - Weg 1 · 48291 Telgte
Telefon 02504 5488 Fax 02504 738334
Email: info@schulte-walter.com

aru
arbeitsgruppe raum & umwelt
dipl.-geogr. emil feder schneider
am Seigarten 3 · 48167 Münster
Tel. 02506 3747 Fax 02506 30-899
e-mail: info@aru-muenster.de
http://www.aru-muenster.de

Bestandskarte zur Konzentrationszone
5 Schäringerfeld

Umweltbericht

zur 8. Änderung des FNP der Stadt Ahlen

Darstellung von Konzentrationszonen für die Nutzung
von Windenergie

Grundlagen

Nutzungstypen

Wald	Saum, Ruderalflur
Feldgehölz / Gehölz	Graben
Baumreihe / Hecke	Kleingewässer
Acker	Garten
Ackerbrache/Wildacker	Straße, vers. Fläche
Grasweg	Gebäude
Grünland	Windenergieanlage

Wohnbereiche

Wohngebäude	Siedlungsflächenrand
-------------	----------------------

Erholungsbereiche und -infrastruktur

Bereiche zum Schutz der Landschaft und landschaftsorientierten Erholung (BSLE)	Erholungszielpunkt
Siedlungsnah Erholungsbereiche und BSLE	
Radwegenetz	

Kulturgüter

Baudenkmal	Bodendenkmal
Erhaltenswertes Bauwerk	Bildstock
	Landwehr

Schutzwürdige Böden

flachgründiger Felsboden	Mudden- oder Wiesenmergel
fruchtbarer Boden	Staunässenboden

Grenze der Konzentrationszone

Stadtgebietsgrenze

STADT AHLEN
Der Bürgermeister
Stadtentwicklungs- und Stadtplanungsabteilung

Vorhaben: Umweltbericht zur 8. Änderung des FNP der Stadt Ahlen
Darstellung von Konzentrationszonen für die Windenergienutzung

Titel: Bestandskarte Konzentrationszone 05 Schäringerfeld

Anlagen-Nr.: 2.5
Maßstab: 1 : 5.000
Datum: 07.07.2016
Projekt-Nr.: 15/12
Bearbeitet: schrö
Gezeichnet: schrö
Geprüft: schu

ARGE FREIRAUM
Haus-Droste-Weg 1 · 48291 Telgte · Tel. 02504-5488 · Fax 02504-738334 · info@schulte-walter.com
Landschaftsarchitektur
Dipl.-Ingenieur Ulrich Schulte-Walter

arbeitsgruppe raum & umwelt
dipl.-geogr. emst friedr. schneider
am Seigarten 3 · 48167 Münster
Tel. 02506 3747 Fax 02506 30-899
e-mail: info@aru-muenster.de
http://www.aru-muenster.de

Bestandskarte zur Konzentrationszone
6 Vinckewald

Umweltbericht

zur 8. Änderung des FNP der Stadt Ahlen

Darstellung von Konzentrationszonen für die Nutzung
von Windenergie

Grundlagen

Nutzungstypen

	Wald		Saum, Ruderalflur
	Feldgehölz / Gehölz		Graben
	Baumreihe / Hecke		Kleingewässer
	Acker		Garten
	Ackerbrache/Wildacker		Straße, vers. Fläche
	Grasweg		Gebäude
	Grünland		Windenergieanlage

Wohnbereiche

	Wohngebäude		Siedlungsflächenrand
--	-------------	--	----------------------

Erholungsbereiche und -infrastruktur

	Bereiche zum Schutz der Landschaft und landschaftsorientierten Erholung (BSLE)		Erholungszielpunkt
	Siedlungsnah Erholungsbereiche und BSLE		
	Radwegenetz		

Kulturgüter

	Baudenkmal		Bodendenkmal
	Erhaltenswertes Bauwerk		Bildstock
			Landwehr

Schutzwürdige Böden

	flachgründiger Felsboden		Mudden- oder Wiesenmergel
	fruchtbarer Boden		Staunässenboden

Grenze der Konzentrationszone

Stadtgebietsgrenze

STADT AHLEN

Der Bürgermeister
Stadtentwicklungs- und Stadtplanungsabteilung


Vorhaben: Umweltbericht zur 8. Änderung des FNP der Stadt Ahlen
Darstellung von Konzentrationszonen für die Windenergienutzung

Titel: Bestandskarte Konzentrationszone 06 Vinckewald

Anlagen-Nr.: 2.6
Maßstab: 1 : 5.000
Datum: 07.07.2016
Projekt-Nr.: 15/12
Bearbeitet: schrö
Gezeichnet: schrö
Geprüft: schu

ARGE FREIRAUM
Haus-Droste-Weg 1 · 48291 Telgte · Tel. 02504-5488 · Fax 02504-738334 · info@schulte-walter.com
Landschaftsarchitektur
Dipl.-Ing. Ulrich Schulte-Walter

arbeitsgruppe raum & umwelt
dipl.-geogr. emst friedr. schäfer
am Seigarten 3 · 48167 Münster
Tel. 02506 3747 Fax 02506 30-899
e-mail: info@aru-muenster.de
http://www.aru-muenster.de

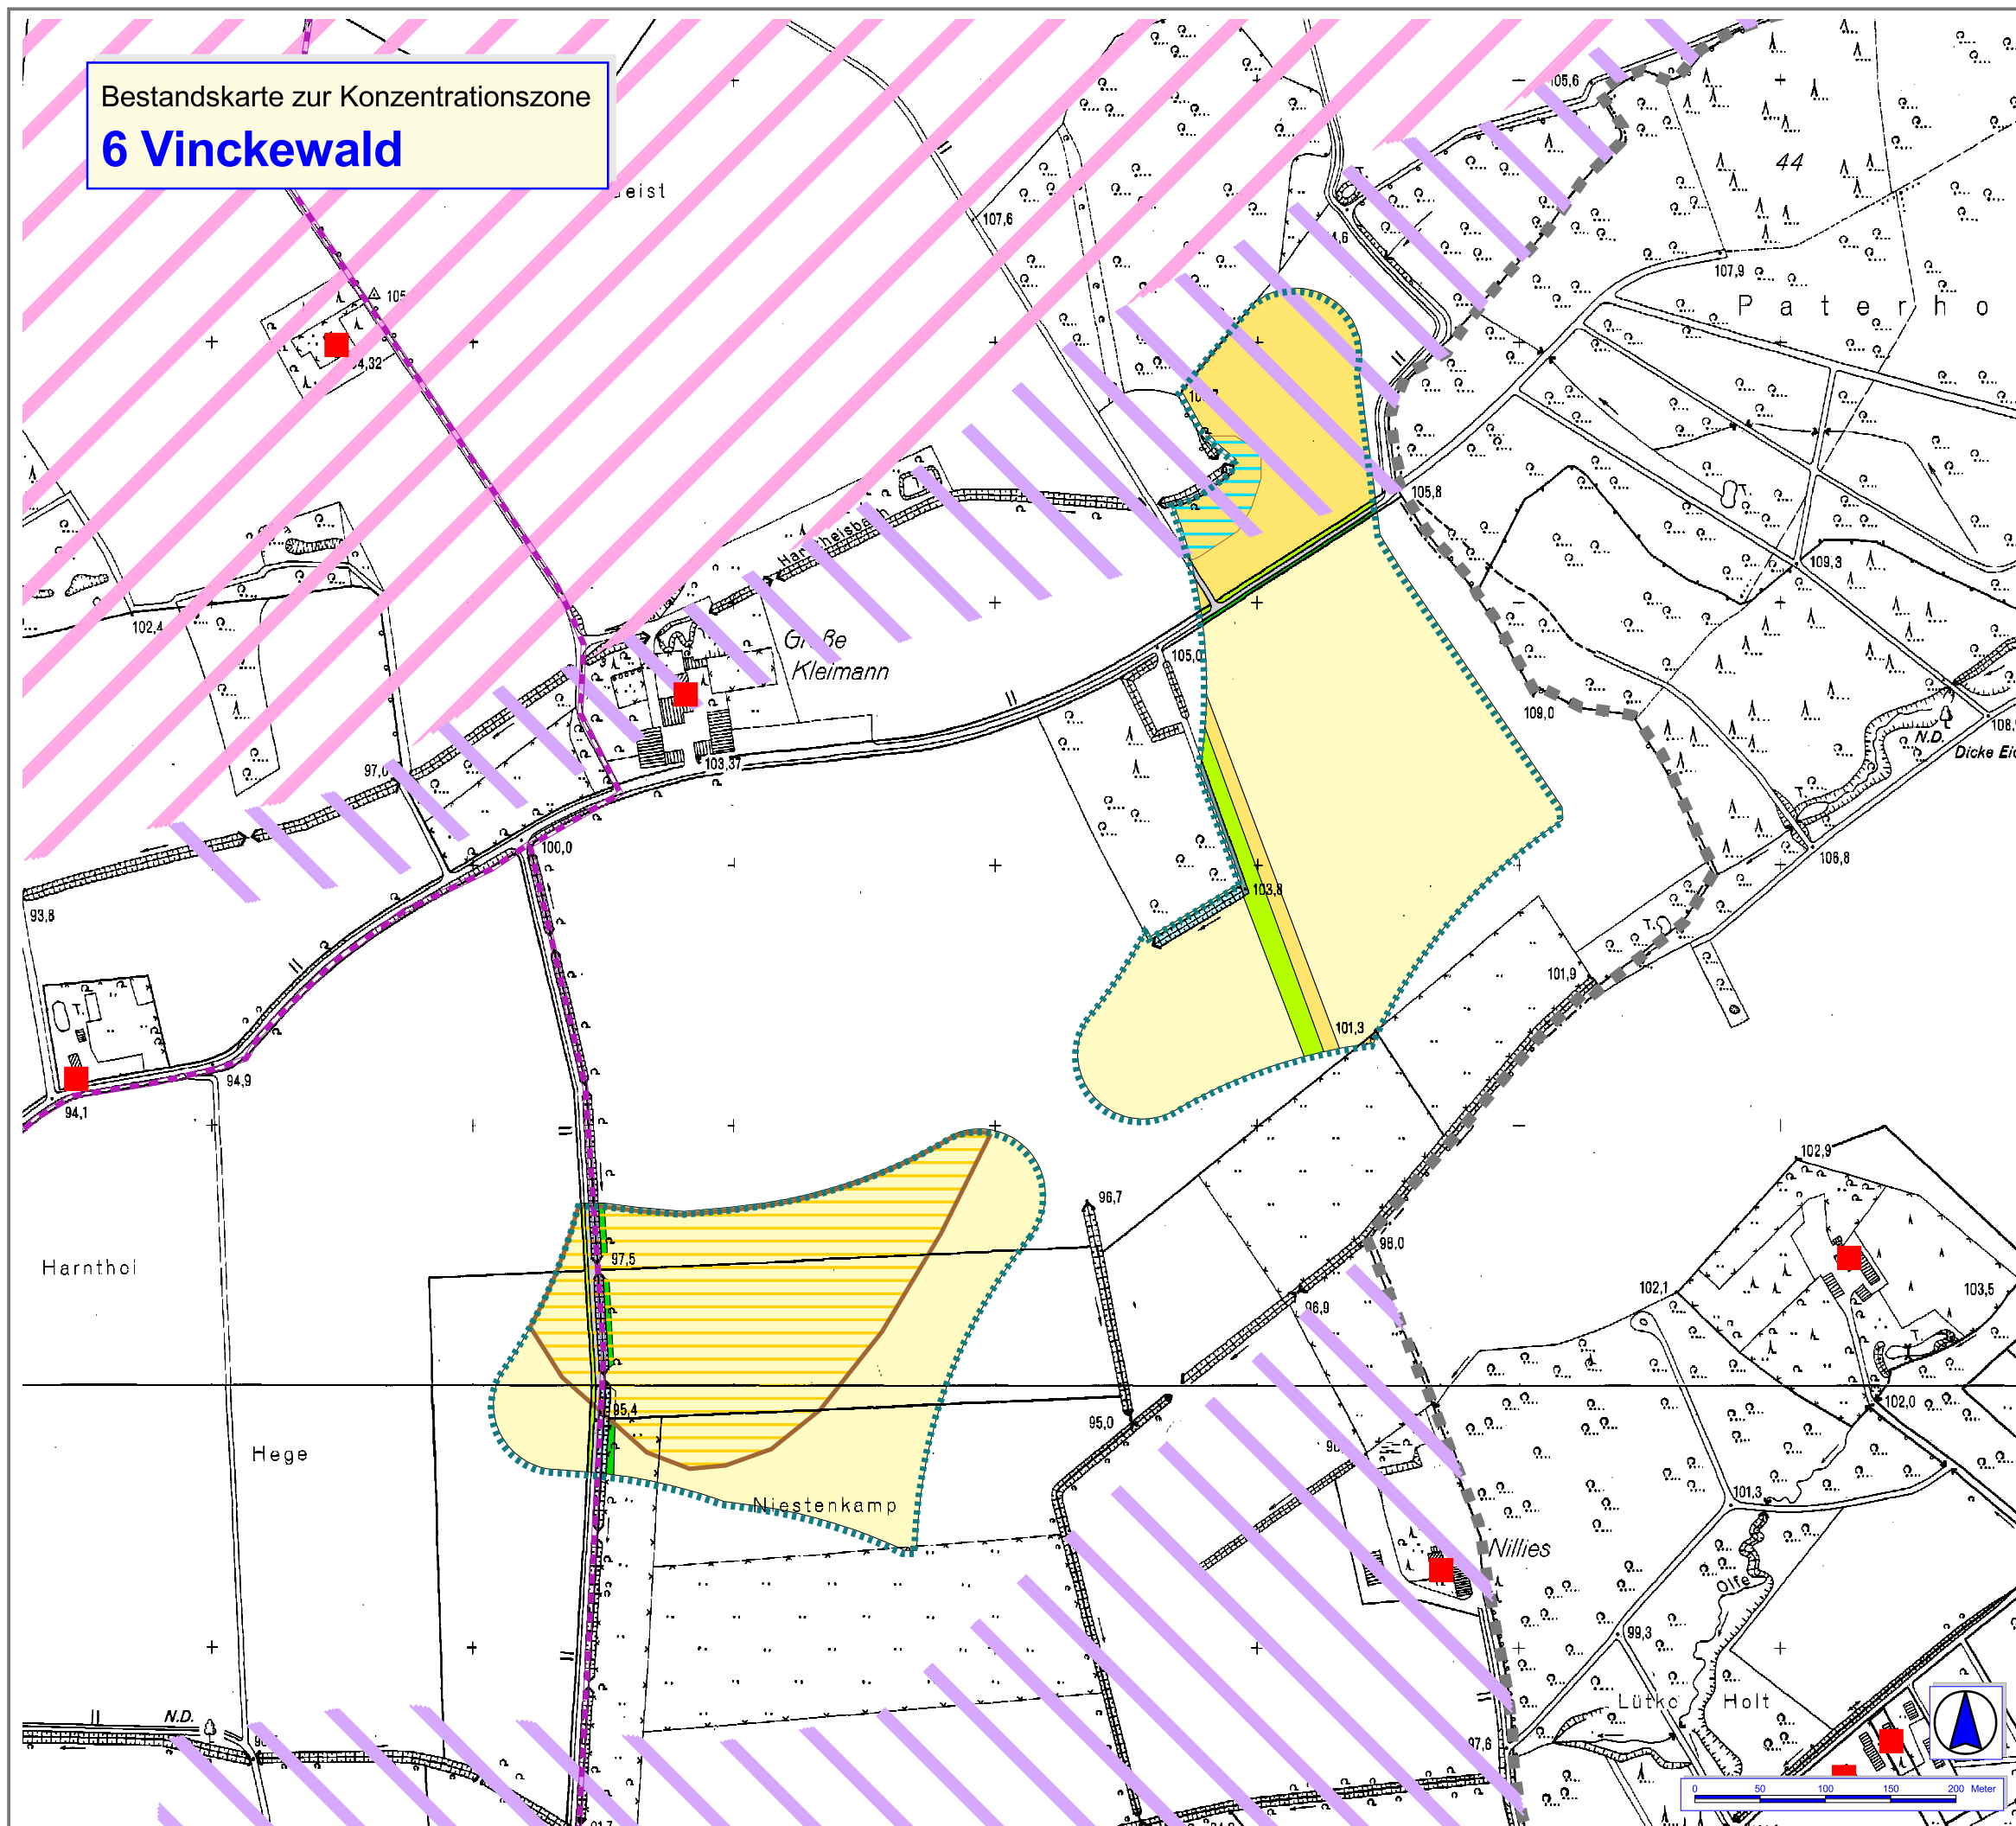

Bestandskarte zur Konzentrationszone
7 Rosendahl

Umweltbericht

zur 8. Änderung des FNP der Stadt Ahlen

Darstellung von Konzentrationszonen für die Nutzung
von Windenergie

Grundlagen

Nutzungstypen

Wald	Saum, Ruderalflur
Feldgehölz / Gehölz	Graben
Baumreihe / Hecke	Kleingewässer
Acker	Garten
Ackerbrache/Wildacker	Straße, vers. Fläche
Grasweg	Gebäude
Grünland	Windenergieanlage

Wohnbereiche

Wohngebäude	Siedlungsflächenrand
-------------	----------------------

Erholungsbereiche und -infrastruktur

Bereiche zum Schutz der Landschaft und landschaftsorientierten Erholung (BSLE)	
Siedlungsnah Erholungsbereiche und BSLE	
Radwegenetz	Erholungszielpunkt

Kulturgüter

Baudenkmal	Bodendenkmal
Erhaltenswertes Bauwerk	Bildstock

Schutzwürdige Böden

flachgründiger Felsboden	Mudden- oder Wiesenmangel
fruchtbarer Boden	Staunässenboden

Grenze der Konzentrationszone

Stadtgebietsgrenze

STADT AHLEN
Der Bürgermeister
Stadtentwicklungs- und Stadtplanungsabteilung

Vorhaben: Umweltbericht zur 8. Änderung des FNP der Stadt Ahlen
Darstellung von Konzentrationszonen für die Windenergienutzung

Titel: Bestandskarte Konzentrationszone 07 Rosendahl

Anlagen-Nr.: 2.7

Maßstab: 1 : 5.000

Datum: 07.07.2016

Projekt-Nr.: 15/12

Bearbeitet: schrö

Gezeichnet: schrö

Geprüft: schu

ARGE FREIRAUM

Haus-Droste-Weg 1 · 48291 Telgte · Tel. 02504-5488 · Fax 02504-738334 · info@schulte-walter.com

Landschaftsarchitektur
Dipl.-Ingenieur Ulrich Schulte-Walter

Haus - Droste - Weg 1 · 48291 Telgte
Telefon 02504 5488 Fax 02504 738334
Email: info@schulte-walter.com

aru
arbeitsgruppe raum & umwelt
dipl.-geogr. emst feier schneider
am Seigarten 3 · 48167 Münster
Tel. 02506 3747 Fax 02506 30-899
e-mail: info@aru-muenster.de
http://www.aru-muenster.de

Bestandskarte zur Konzentrationszone
8 Guissen

Umweltbericht

zur 8. Änderung des FNP der Stadt Ahlen

Darstellung von Konzentrationszonen für die Nutzung
von Windenergie

Grundlagen

Nutzungstypen

Wald	Saum, Ruderalflur
Feldgehölz / Gehölz	Graben
Baumreihe / Hecke	Kleingewässer
Acker	Garten
Ackerbrache/Wildacker	Straße, vers. Fläche
Grasweg	Gebäude
Grünland	Windenergieanlage

Wohnbereiche

Wohngebäude	Siedlungsflächenrand
-------------	----------------------

Erholungsbereiche und -infrastruktur

Bereiche zum Schutz der Landschaft und landschaftsorientierten Erholung (BSLE)	
Siedlungsnah Erholungsbereiche und BSLE	
Radwegenetz	Erholungszielpunkt

Kulturgüter

Baudenkmal	Bodendenkmal
Erhaltenswertes Bauwerk	Bildstock
	Landwehr

Schutzwürdige Böden

flachgründiger Felsboden	Mudden- oder Wiesenmergel
fruchtbarer Boden	Staunässenboden

Grenze der Konzentrationszone

Stadtgebietsgrenze

STADT AHLEN
Der Bürgermeister
Stadtentwicklungs- und Stadtplanungsabteilung

Vorhaben: Umweltbericht zur 8. Änderung des FNP der Stadt Ahlen
Darstellung von Konzentrationszonen für die Windenergienutzung

Titel: Bestandskarte Konzentrationszone 08 Guissen

Anlagen-Nr.: 2.8
Maßstab: 1 : 5.000
Datum: 07.07.2016
Projekt-Nr.: 15/12
Bearbeitet: schrö
Gezeichnet: schrö
Geprüft: schu

ARGE FREIRAUM
Haus-Droste-Weg 1 · 48291 Telgte · Tel. 02504-5488 · Fax 02504-738334 · info@schulte-walter.com
Landschaftsarchitektur
Dipl.-Ingenieur Ulrich Schulte-Walter

arbeitsgruppe raum & umwelt
dipl.-geogr. emil feiler-schneider
am Seigarten 3 · 48167 Münster
Tel. 02506 3747 Fax 02506 30-899
e-mail: info@aru-muenster.de
http://www.aru-muenster.de

Bestandskarte zur Konzentrationszone

9 Gemmerich

Umweltbericht

zur 8. Änderung des FNP der Stadt Ahlen

Darstellung von Konzentrationszonen für die Nutzung
von Windenergie

Grundlagen

Nutzungstypen

Wald	Saum, Ruderalflur
Feldgehölz / Gehölz	Graben
Baumreihe / Hecke	Kleingewässer
Acker	Garten
Ackerbrache/Wildacker	Straße, vers. Fläche
Grasweg	Gebäude
Grünland	Windenergieanlage

Wohnbereiche

Wohngebäude	Siedlungsflächenrand
-------------	----------------------

Erholungsbereiche und -infrastruktur

Bereiche zum Schutz der Landschaft und landschaftsorientierten Erholung (BSLE)	
Siedlungsnah Erholungsbereiche und BSLE	
Radwegenetz	Erholungszielpunkt

Kulturgüter

Baudenkmal	Bodendenkmal
Erhaltenswertes Bauwerk	Bildstock
	Landwehr

Schutzwürdige Böden

flachgründiger Felsboden	Mudden- oder Wiesenmergel
fruchtbarer Boden	Staunässenboden

Grenze der Konzentrationszone

Stadtgebietsgrenze

STADT AHLEN

Der Bürgermeister

Stadtentwicklungs- und Stadtplanungsabteilung

Vorhaben: Umweltbericht zur 8. Änderung des FNP der Stadt Ahlen
Darstellung von Konzentrationszonen für die Windenergienutzung

Titel: Bestandskarte Konzentrationszone 09 Gemmerich

Anlagen-Nr.: 2.9

Maßstab: 1 : 5.000

Datum: 07.07.2016

Projekt-Nr.: 15/12

Bearbeitet: schrö

Gezeichnet: schrö

Geprüft: schu

ARGE FREIRAUM

Haus-Droste-Weg 1 · 48251 Telgte · Tel. 02504-5488 · Fax 02504-738334 · info@schultewalter.com

Landschaftsarchitektur
Dipl.-Ingenieur Ulrich Schultewalter


Haus-Droste-Weg 1 · 48251 Telgte
Telefon 02504-5488 Fax 02504-738334
Email: info@schultewalter.com

aru
arbeitsgruppe raum & umwelt
dipl.-geogr. emil friedrich schneider
am Seigarten 3 · 48167 Münster
Tel. 02506-3747 Fax 02506-30-899
e-mail: info@aru-muenster.de
http://www.aru-muenster.de

0 50 100 150 200 Meter



Bestandskarte zur Konzentrationszone
10 Brockhausen

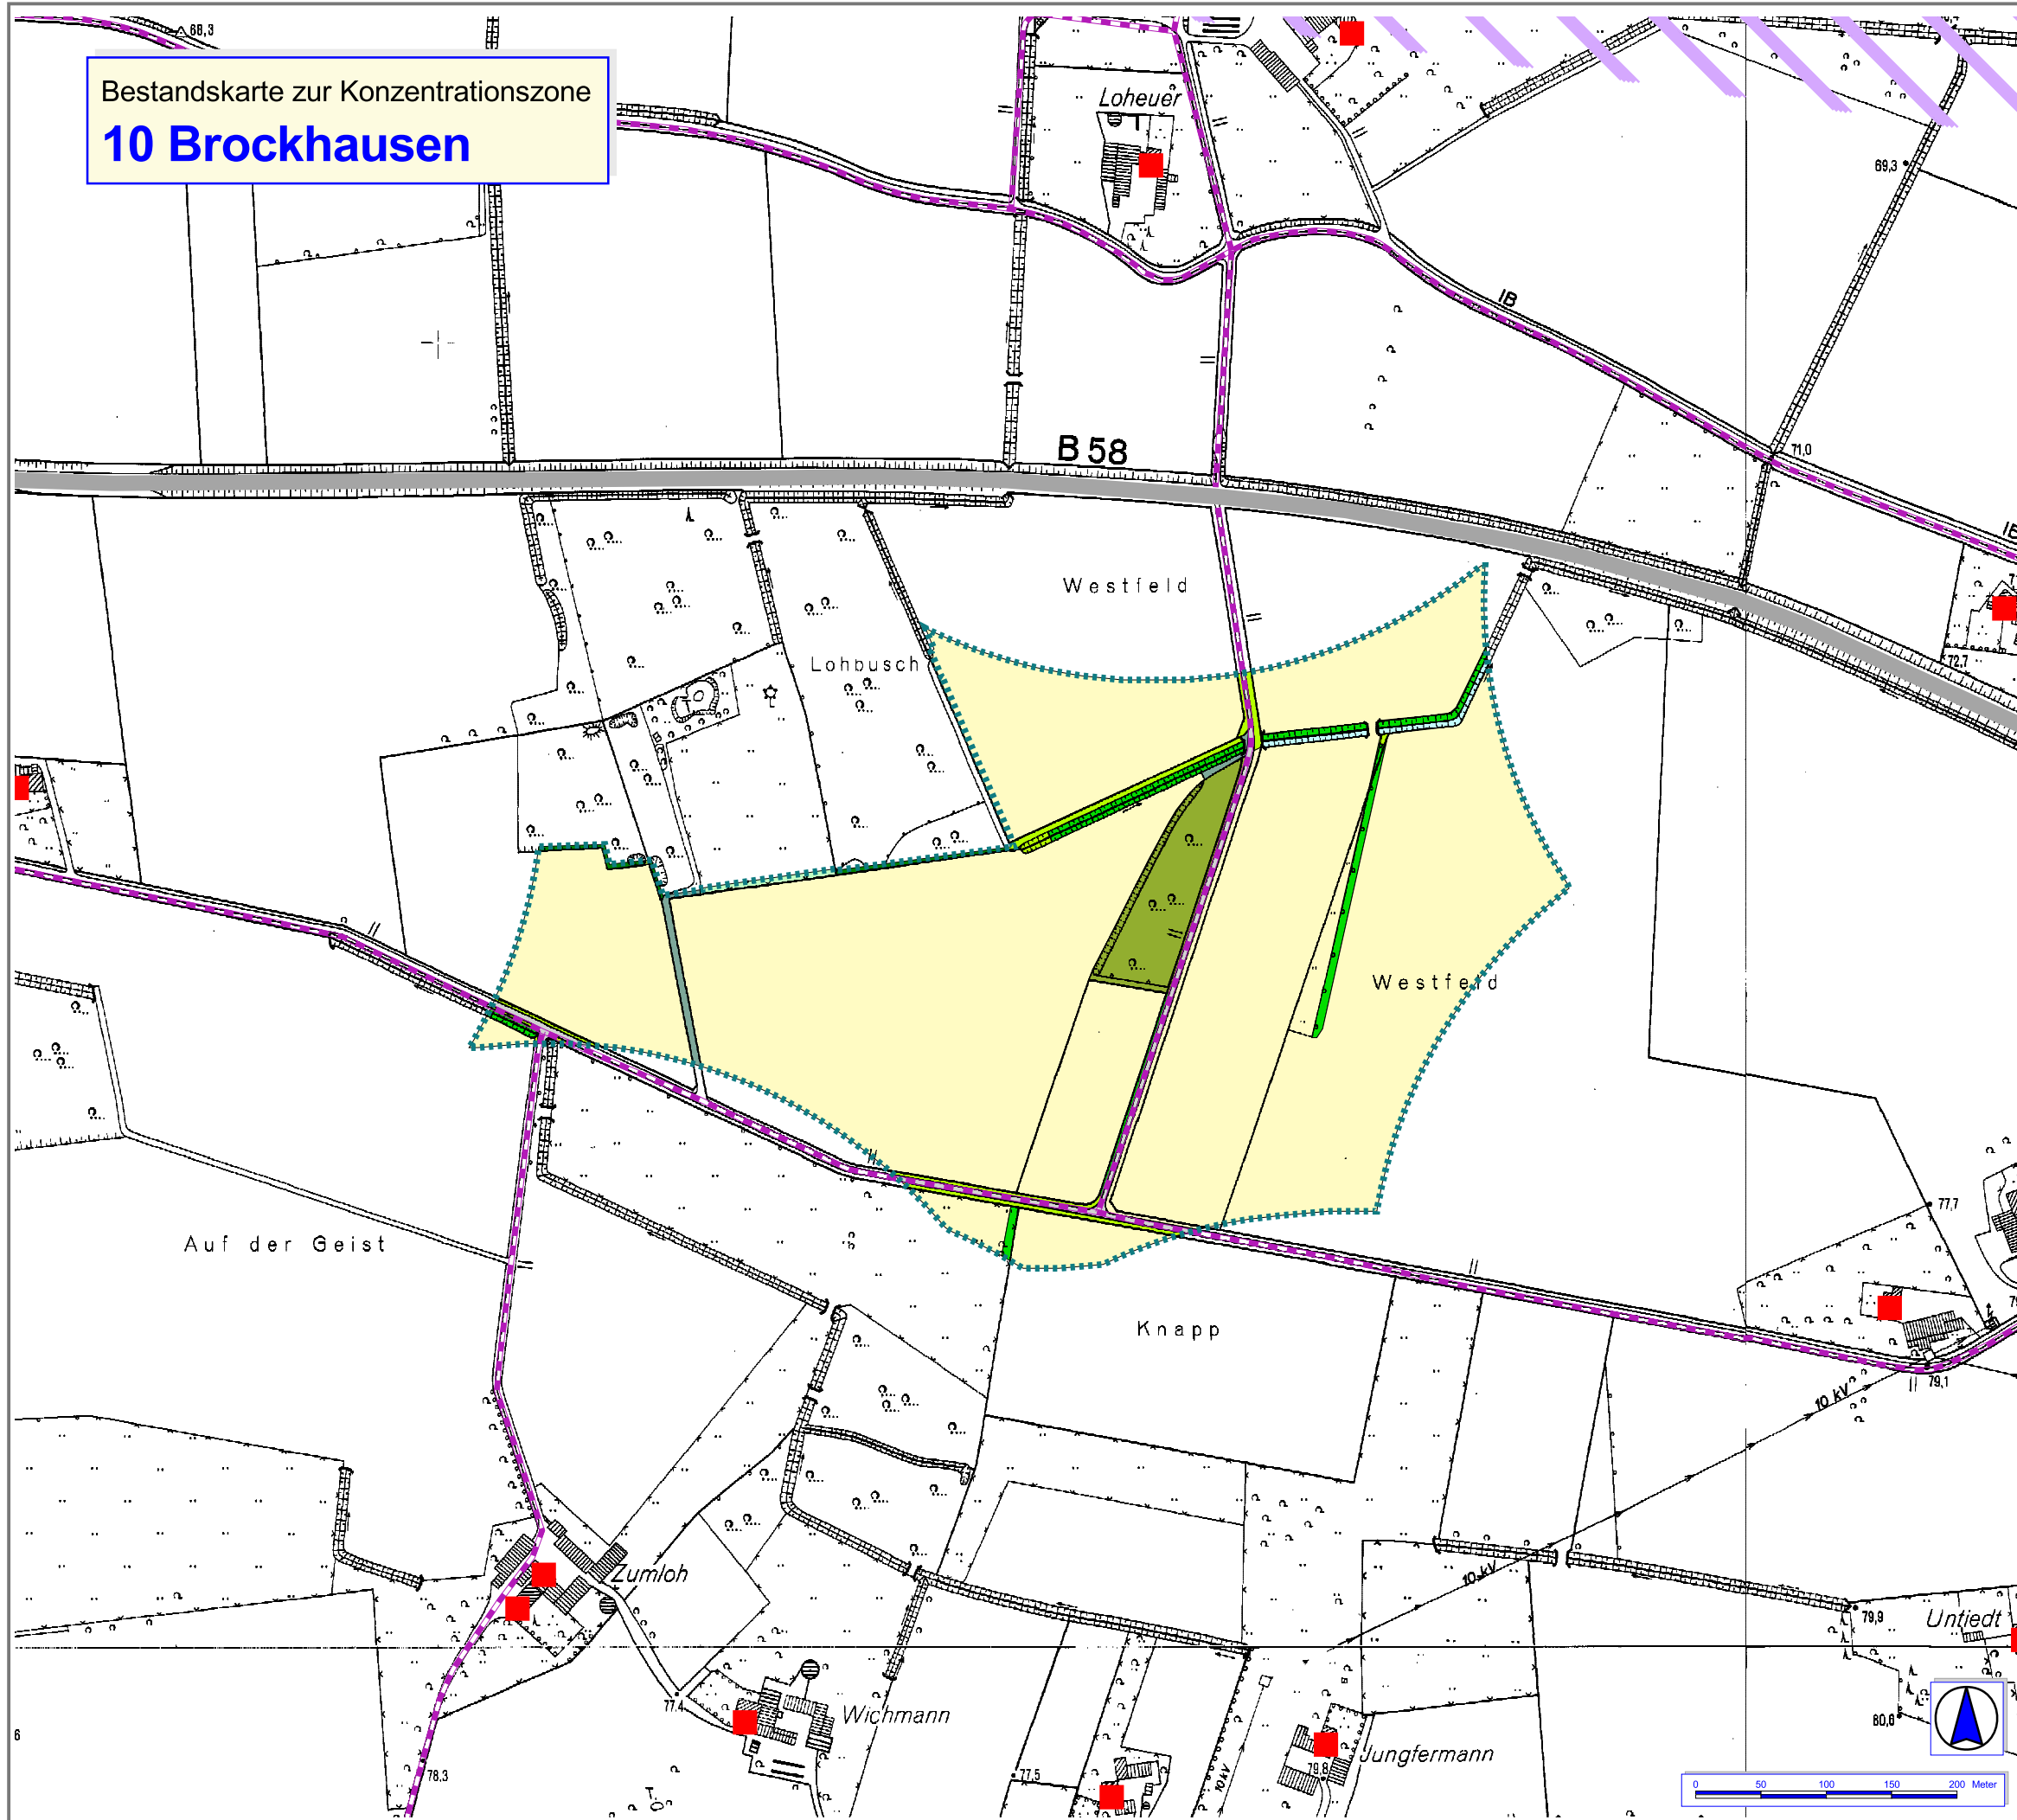

Umweltbericht

zur 8. Änderung des FNP der Stadt Ahlen

Darstellung von Konzentrationszonen für die Nutzung
von Windenergie

Grundlagen

Nutzungstypen

Wald	Saum, Ruderalflur
Feldgehölz / Gehölz	Graben
Baumreihe / Hecke	Kleingewässer
Acker	Garten
Ackerbrache/Wildacker	Straße, vers. Fläche
Grasweg	Gebäude
Grünland	Windenergieanlage

Wohnbereiche

Wohngebäude	Siedlungsflächenrand
-------------	----------------------

Erholungsbereiche und -infrastruktur

Bereiche zum Schutz der Landschaft und landschaftsorientierten Erholung (BSLE)	
Siedlungsnah Erholungsbereiche und BSLE	
Radwegenetz	Erholungszielpunkt

Kulturgüter

Baudenkmal	Bodendenkmal
Erhaltenswertes Bauwerk	Bildstock
	Landwehr

Schutzwürdige Böden

flachgründiger Felsboden	Mudden- oder Wiesenmergel
fruchtbarer Boden	Staunässenboden

Grenze der Konzentrationszone

Stadtgebietsgrenze

STADT AHLEN

Der Bürgermeister

Stadtentwicklungs- und Stadtplanungsabteilung

Vorhaben: Umweltbericht zur 8. Änderung des FNP der Stadt Ahlen
Darstellung von Konzentrationszonen für die Windenergienutzung

Titel: Bestandskarte Konzentrationszone 10 Brockhausen

Anlagen-Nr.: 2.10

Maßstab: 1 : 5.000

Datum: 07.07.2016

Projekt-Nr.: 15/12

Bearbeitet: schrö

Gezeichnet: schrö

Gepüßt: schu

ARGE FREIRAUM

Haus-Droste-Weg 1 · 48291 Telgte · Tel. 02504 5488 · Fax 02504 738334 · info@schultewalter.com

Landschaftsarchitektur
Dipl.-Ingenieur Ulrich Schultewalter

arbeitsgruppe raum & umwelt
dipl.-geogr. emil feiler schneider
am Seigarten 3 · 48167 Münster
Tel. 02506 3747 Fax 02506 30-899
e-mail: info@aru-muenster.de
http://www.aru-muenster.de