


Umweltbericht

zur 2. Änderung des
Bebauungsplans Nr. 14
Gewerbegebiet Vatheuershof

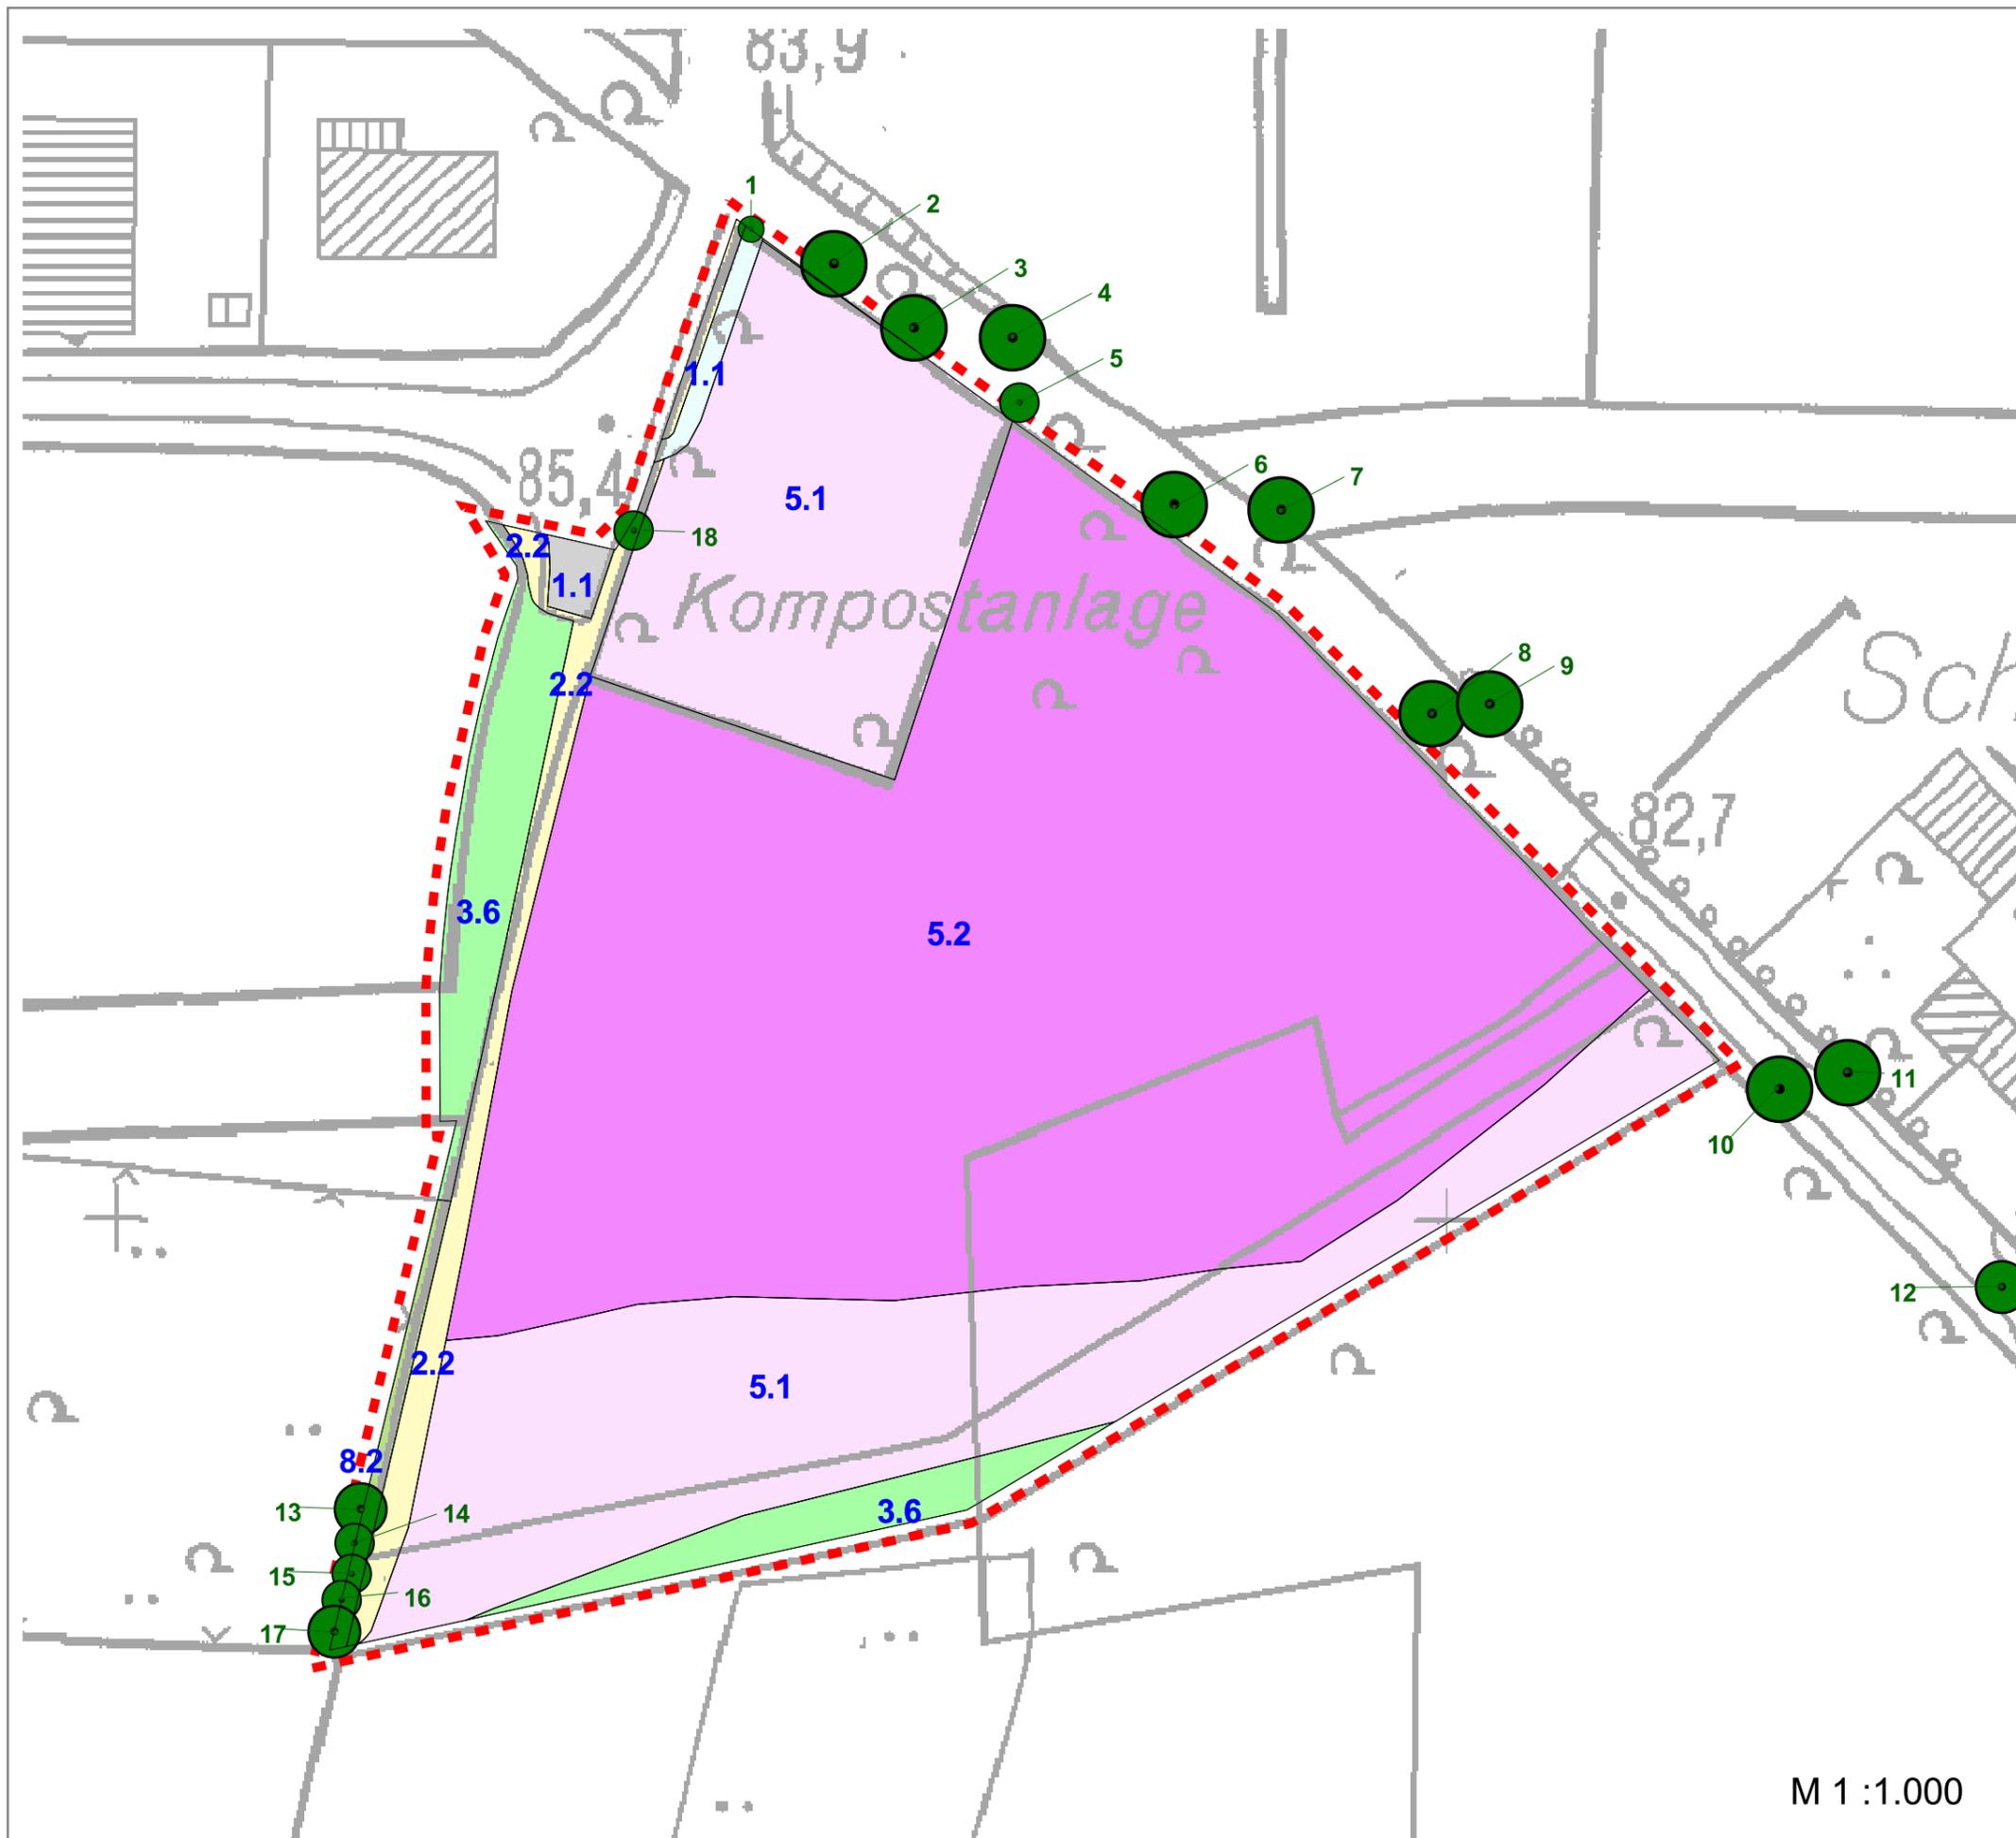

Biotoptypen

-  1.1 - Gehweg
-  1.1 - Straße
-  2.2 - Saum / Wegrain
-  3.6 - Intensiv-Grünland
-  5.1 - Brachfläche < 5 Jahre
-  5.2 - Brachfläche > 5 Jahre
-  8.2 - Hecke
-  8.1 - Einzelbaum / Baumreihe
-  Geltungsbereich des Bebauungsplans

STADT AHLEN

Der Bürgermeister
Stadtentwicklungs- und Stadtplanungsabteilung

Vorhaben: Umweltbericht zur 2. Änderung des B-Plans Nr. 14 'GE Vatheuershof'

Titel: Biotoptypen

Anlagen-Nr.: 1

Maßstab: 1 : 1.000

Datum: Nov. 2020

Projekt-Nr.: 16-07

Bearbeitet: schr

Gezeichnet: schr

Geprüft: schu

ARGE FREIRAUM

Haus-Droste-Weg 1 · 48291 Telgte · Tel. 02504 - 5488 · Fax 02504 - 738334 · info@schultewolter.com

Landschaftsarchitektur
Dipl.-Ingenieur Ulrich Schultewolter


Haus - Droste - Weg 1 · 48291 Telgte
Telefon 02504 5488 Fax 02504 738334
Email: info@schultewolter.com

aru

arbeitsgruppe raum & umwelt
dipi.-geogr. ernst- friedr. schroder
am Heigarten 3 · 48167 Münster
tel 02506 3747 fax 02506 304899
e-mail: info@aru-muenster.de
http://www.aru-muenster.de

M 1 : 1.000