


Umweltbericht

zur 2. Änderung des
Bebauungsplans Nr. 14
Gewerbegebiet Vatheuershof

Festsetzungen des Bebauungsplans

-  Gewerbefläche
-  Straßenfläche
-  Fläche zum Schutz, zur Pflege
und zur Entwicklung von Boden,
Natur und Landschaft
-  Baugrenze
-  Geltungsbereich des Bebauungs-
plans

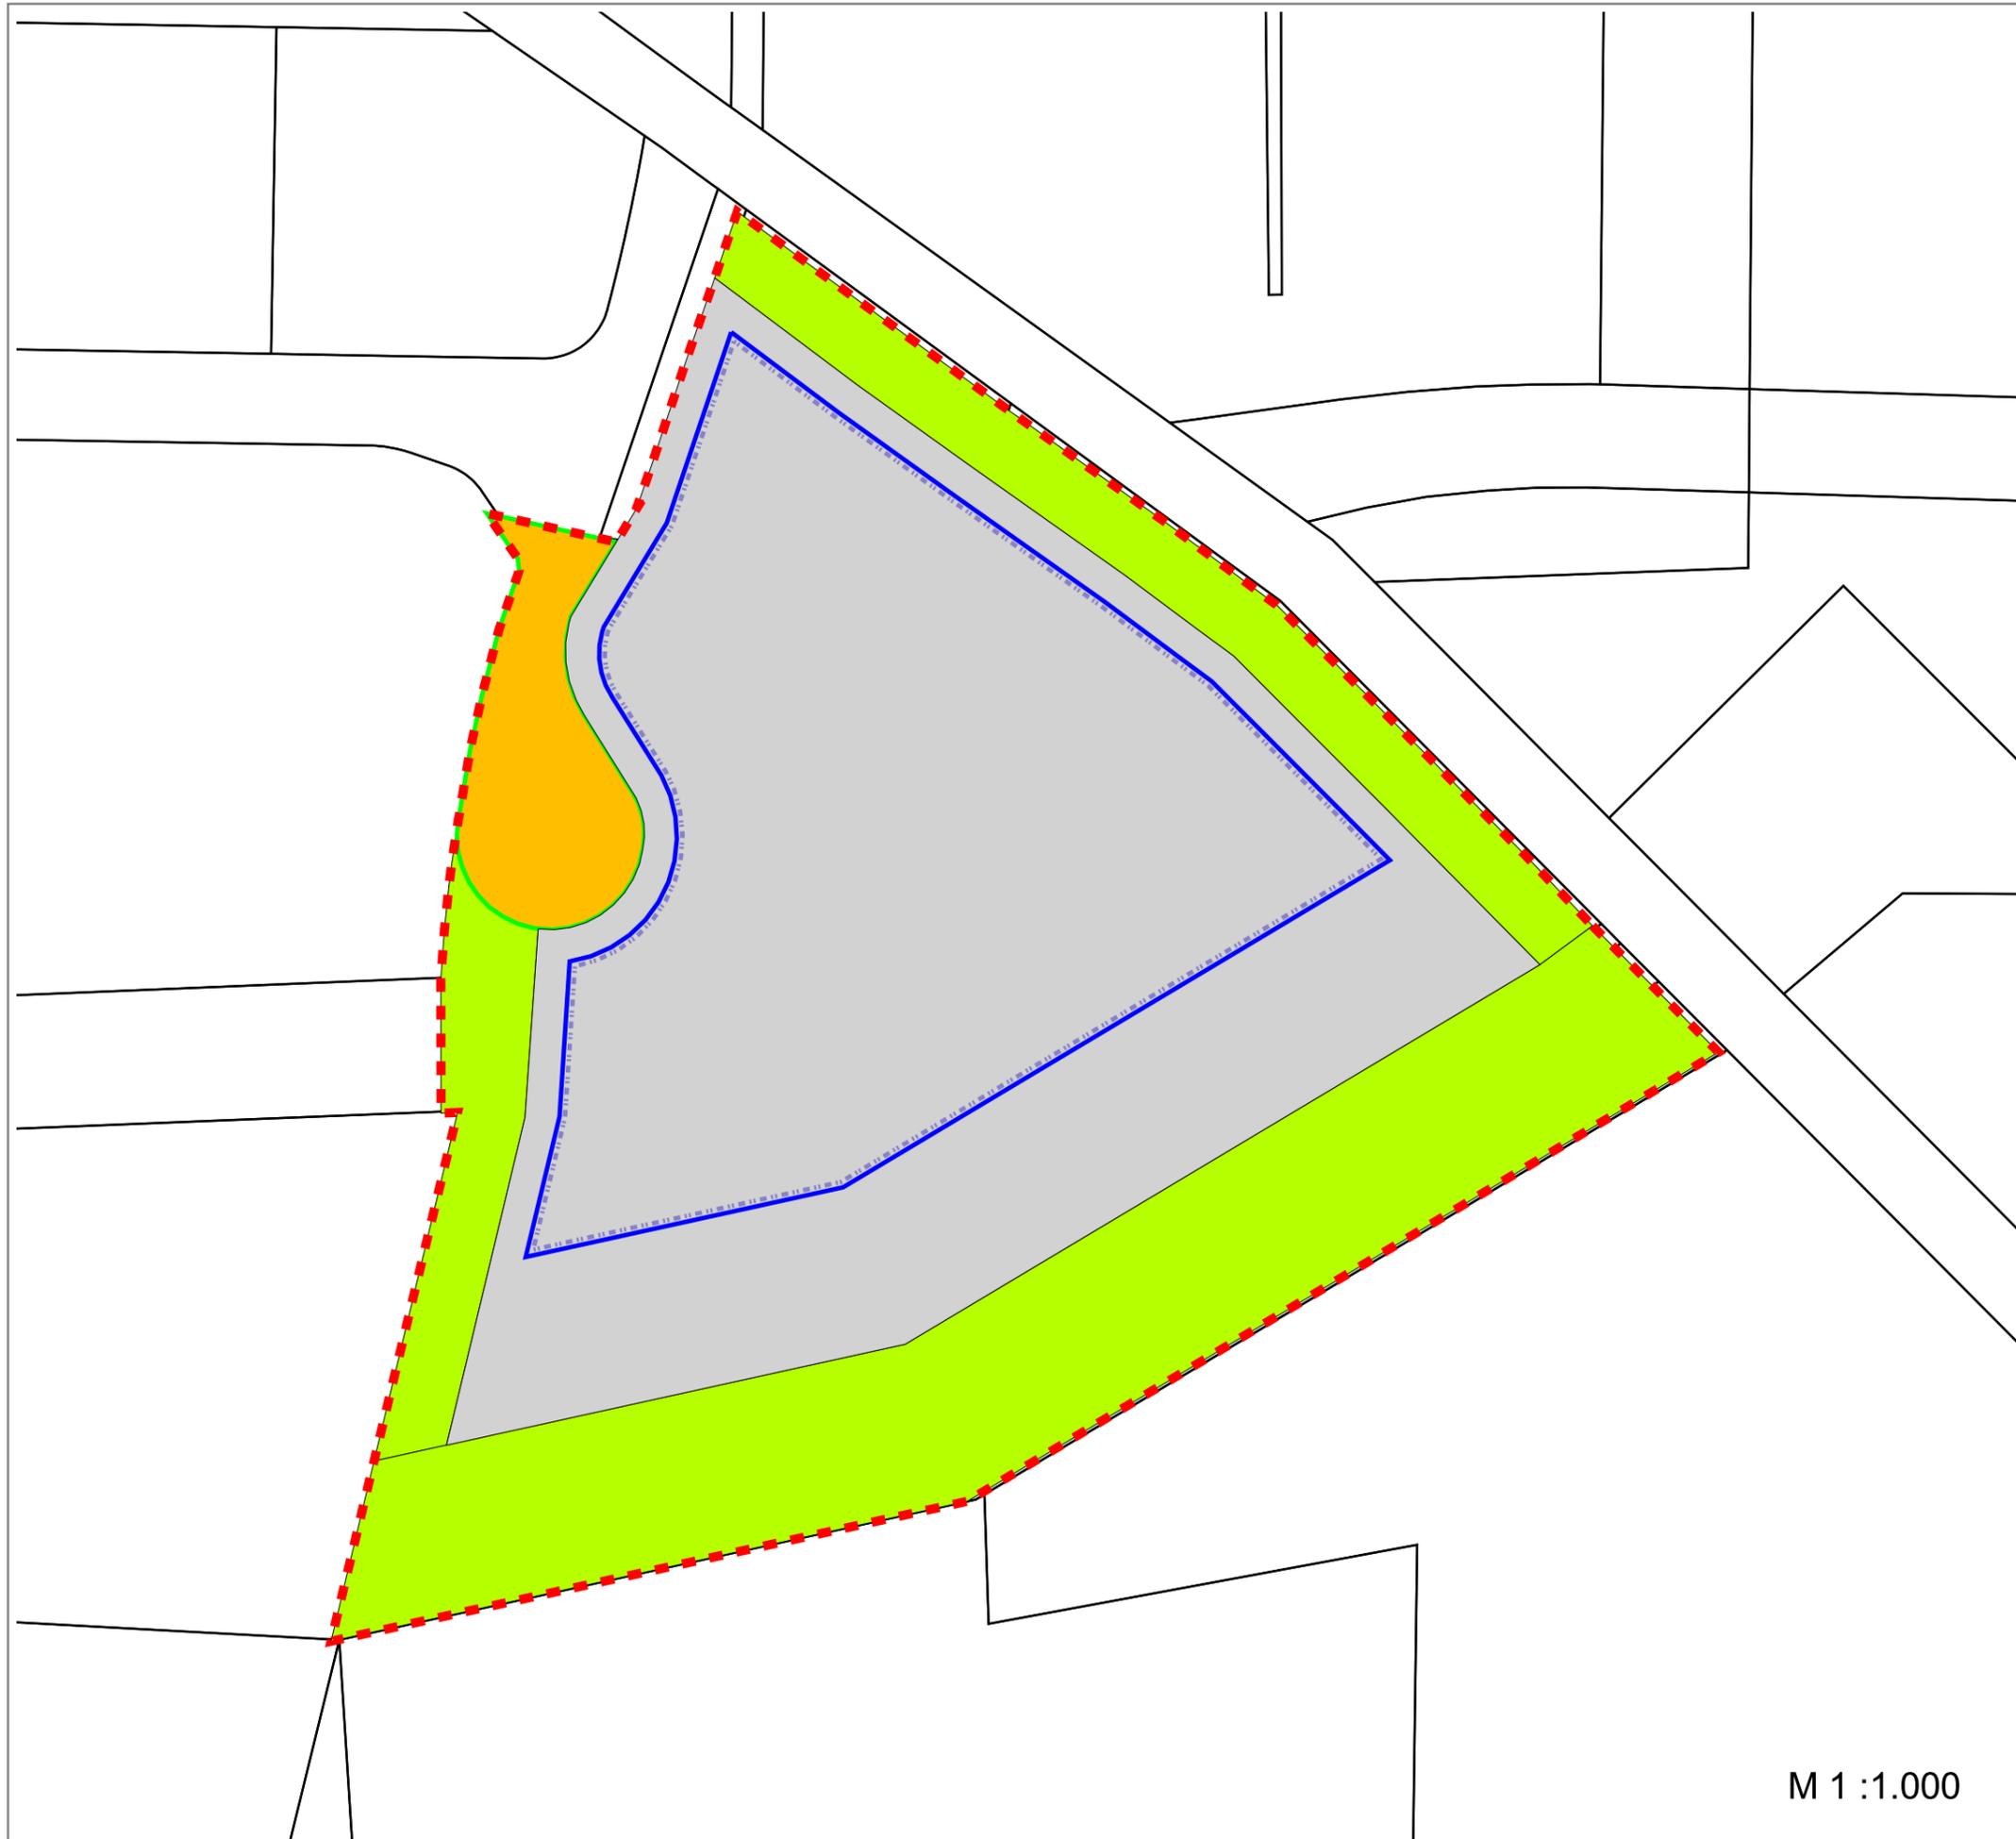

M 1 : 1.000

STADTAHLEN
Der Bürgermeister
Stadtentwicklungs- und Stadtplanungsabteilung

Vorhaben: Umweltbericht zur 2. Änderung des B-Plans Nr. 14 'GE Vatheuershof'

Titel: Festsetzungen des Bebauungsplans

Anlagen-Nr.: 2

Maßstab: 1 : 1.000

Datum: Nov. 2020

Projekt-Nr.: 16-07

Bearbeitet: schr

Gezeichnet: schr

Geprüft: schu

ARGE FREIRAUM

Haus-Droste-Weg 1 · 48291 Telgte · Tel. 02504 - 5488 · Fax 02504 - 738334 · info@schultewolter.com

Landschaftsarchitektur
Dipl.-Ingenieur Ulrich Schultewolter


Haus - Droste - Weg 1 · 48291 Telgte
Telefon 02504 5488 Fax 02504 738334
Email: info@schultewolter.com

aru
arbeitsgruppe raum & umwelt
dipl.-geogr. ernst-friedr. schroder
am Heigarten 3 · 48167 Münster
tel 02506 3747 fax 02506 304899
e-mail: info@aru-muenster.de
http://www.aru-muenster.de