


Artenschutzprüfung

zur 2. Änderung des
Bebauungsplans Nr. 14
Gewerbegebiet Vatheuershof

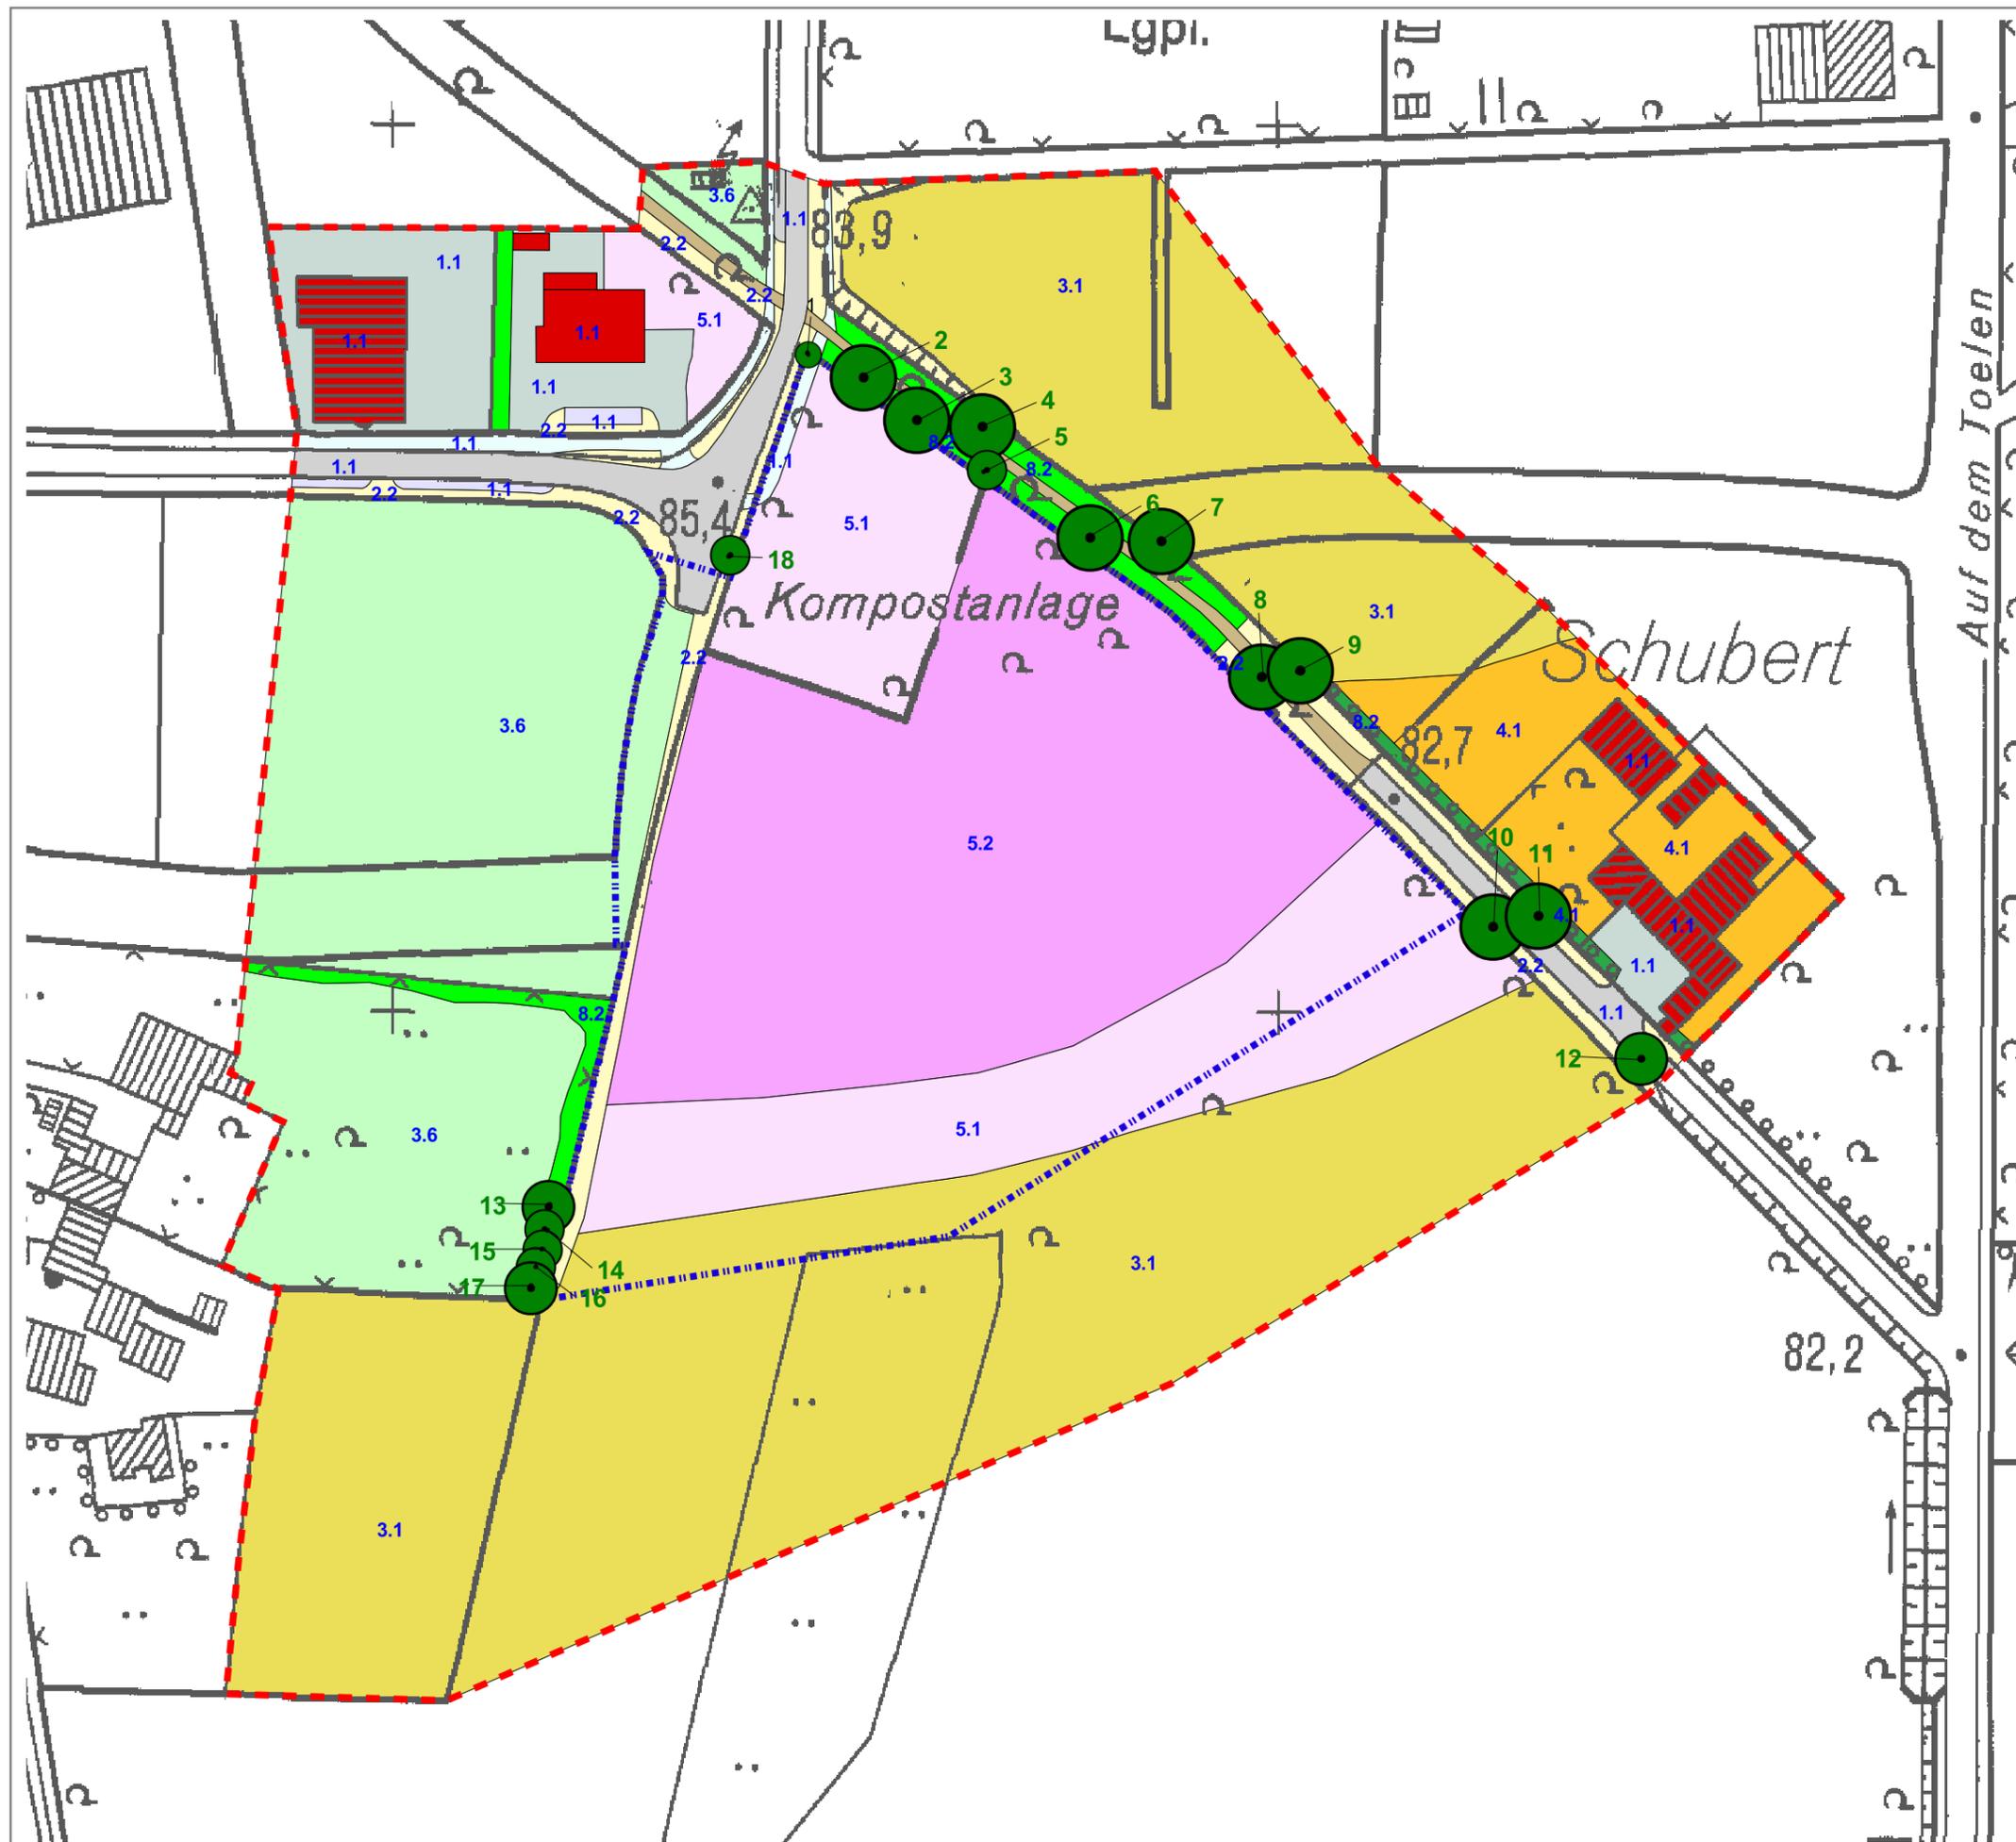

- Biotoptypen**
- 1.1 - Gebäude
 - 1.1 - Gehweg
 - 1.1 - Hofplatz
 - 1.1 - Stellplatz
 - 1.1 - Straße
 - 1.2 - Weg
 - 2.2 - Saum
 - 3.1 - Acker
 - 3.6 - Intensivgrünland
 - 4.1 - Garten
 - 5.1 - Brachfläche
 - 5.2 - Brachfläche
 - 8.1 - Einzelbaum / Baumreihe
 - 8.2 - Hecke
 - 8.2 - Schritthecke
- Geltungsbereich des Bebauungsplans
- Grenze des Untersuchungsgebietes

STADTAHLEN
Der Bürgermeister
Stadtentwicklungs- und Stadtplanungsabteilung

Vorhaben:	ASP zur 2. Änderung des B-Plans Nr. 14 'GE Vatheuershof'
Titel:	Biotoptypen / Nutzungen
Anlagen-Nr.:	1
Maßstab:	1 : 1.500
Datum:	Nov. 2019
Projekt-Nr.:	16-07
Bearbeitet:	schr
Gezeichnet:	schr
Geprüft:	schu

ARGE FREIRAUM

Haus-Droste-Weg 1 · 48291 Telgte · Tel. 02504 - 5488 · Fax 02504 - 738334 · info@schultewolter.com

Landschaftsarchitektur
Dipl.-Ingenieur Ulrich Schultewolter

aru

arbeitsgruppe raum & umwelt
dip.-geogr. ernst-friedr. schroder
am Heigarten 3 · 48167 Münster
tel. 02506 3747 fax 02506 304899
e-mail: info@aru-muenster.de
http://www.aru-muenster.de