


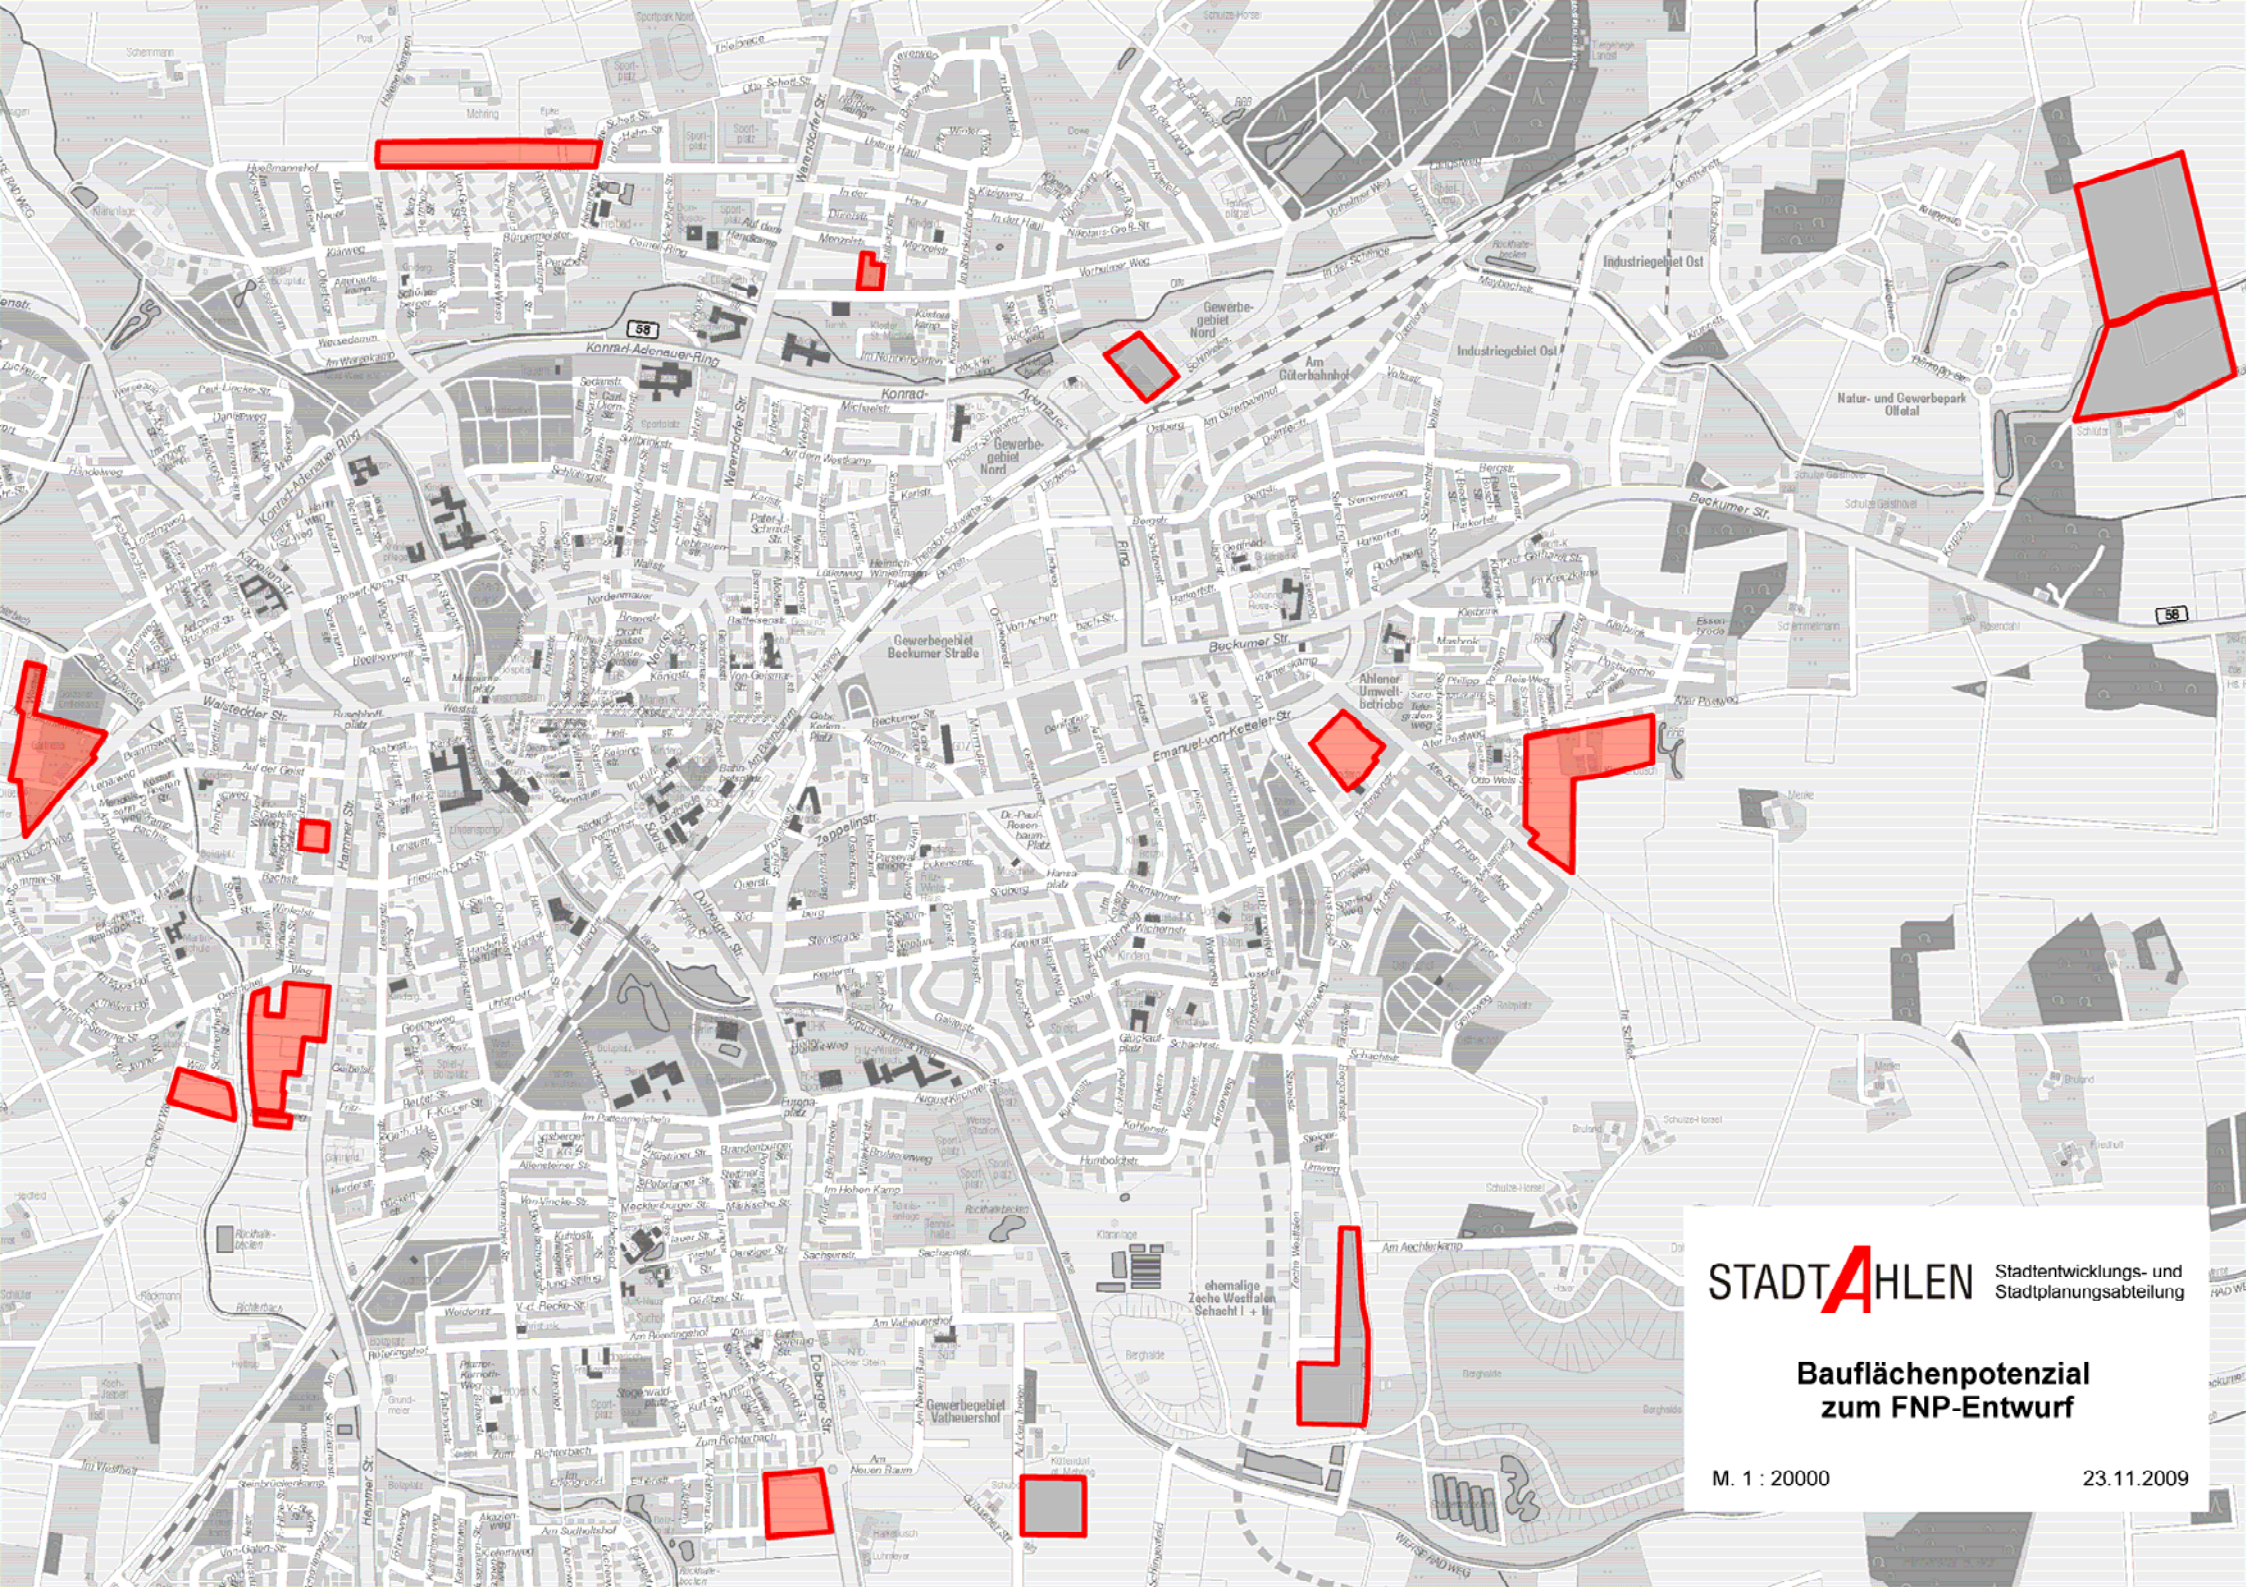

STADT AHLEN Stadtentwicklungs- und
Stadtplanungsabteilung

Bauflächenpotenzial zum FNP-Entwurf

M. 1 : 20000

23.11.2009