
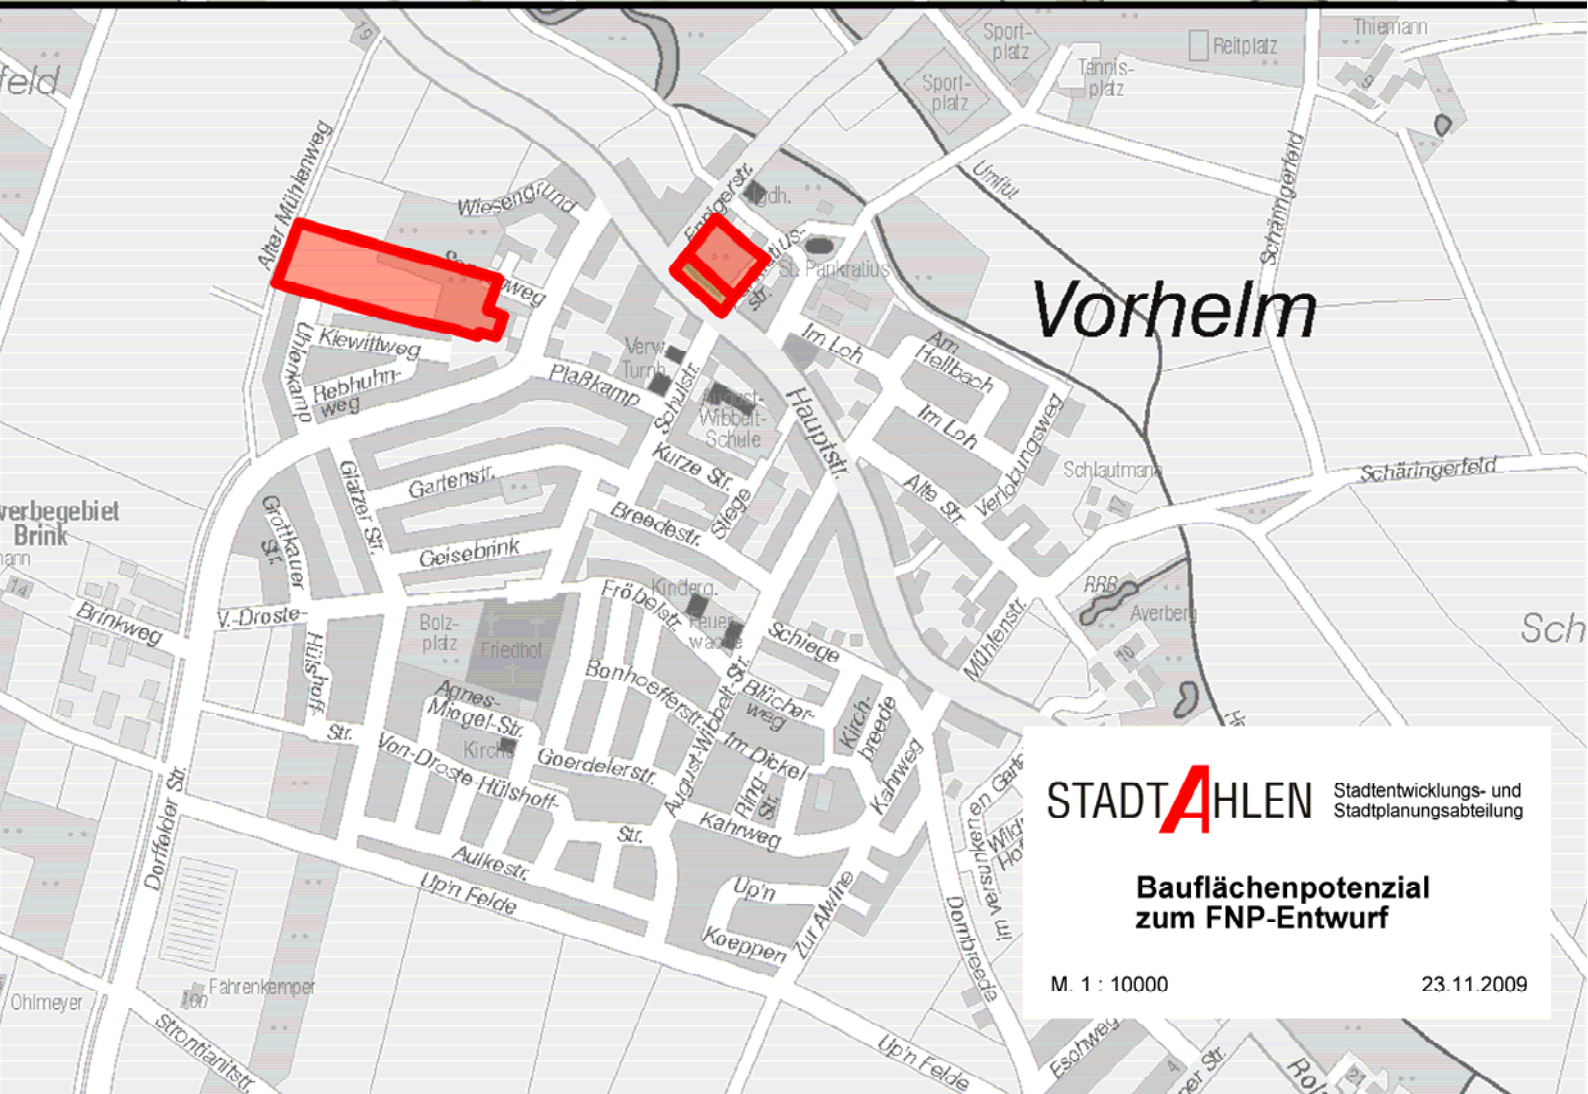


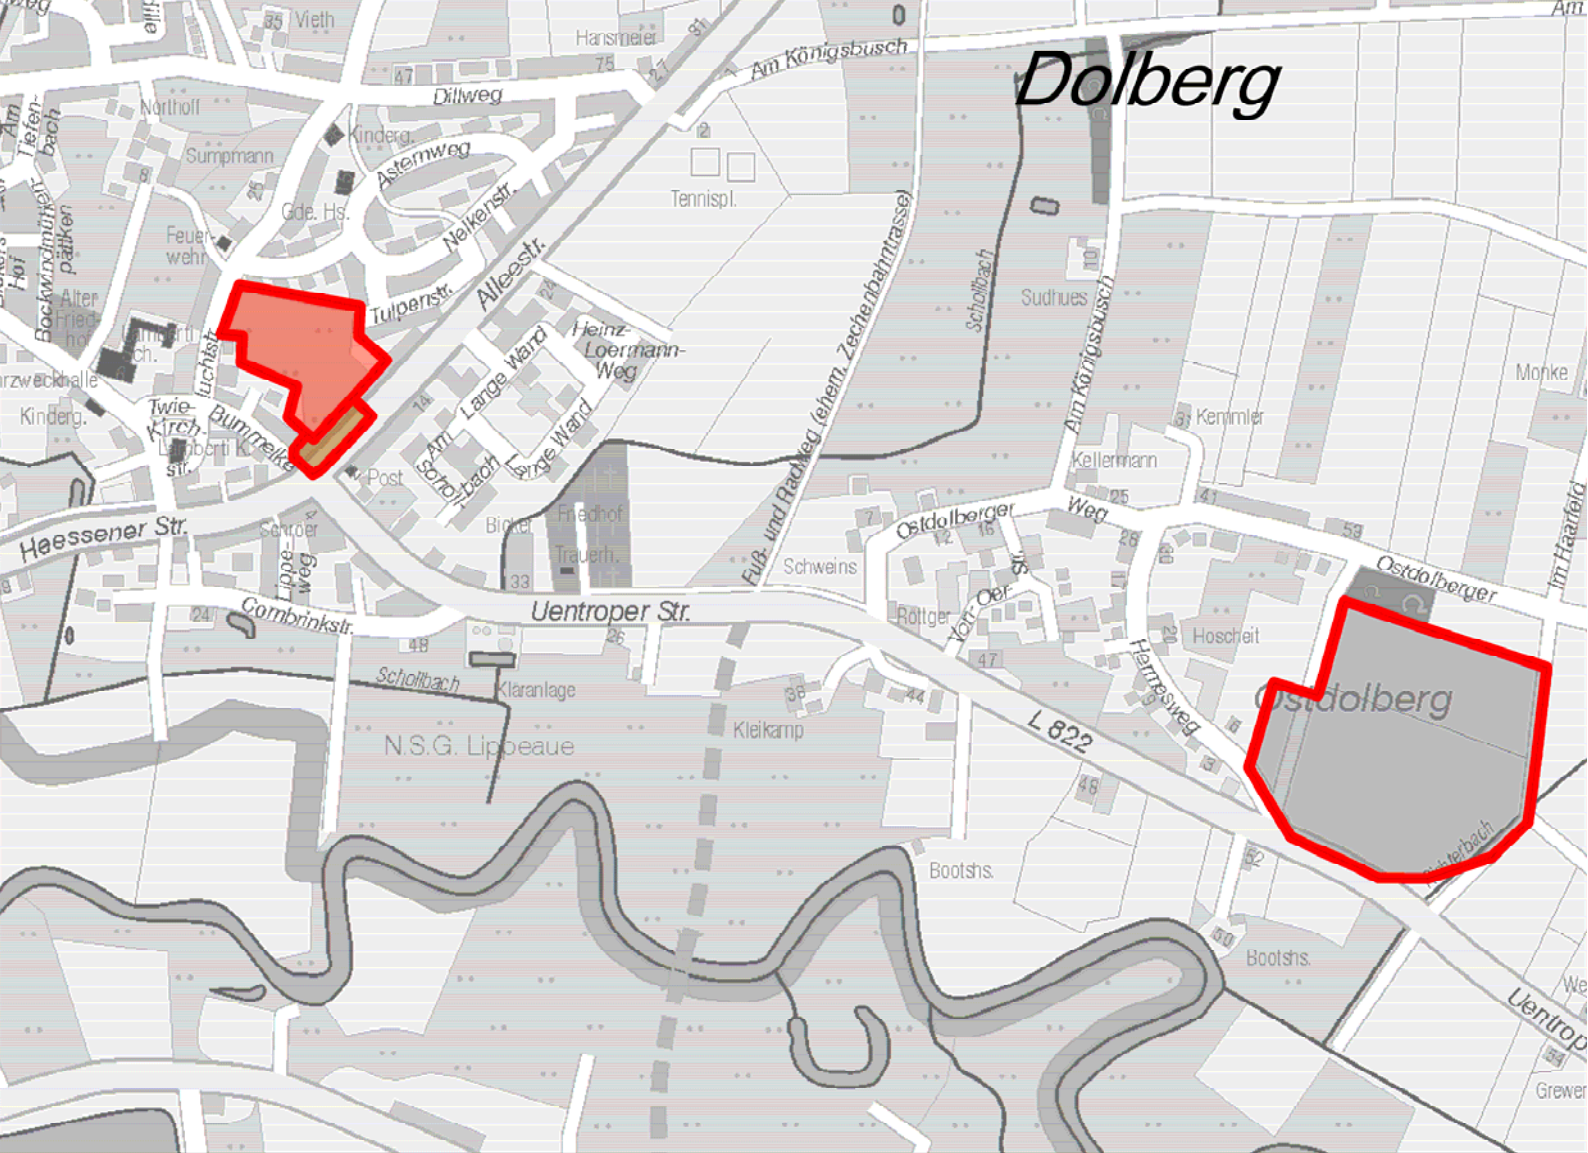

STADT A HLEN Stadtentwicklungs- und Stadtplanungsabteilung

Bauflächenpotenzial zum FNP-Entwurf

M. 1 : 10000

23.11.2009