




STADT AHLEN Stadtentwicklungs- und Stadtplanungsabteilung

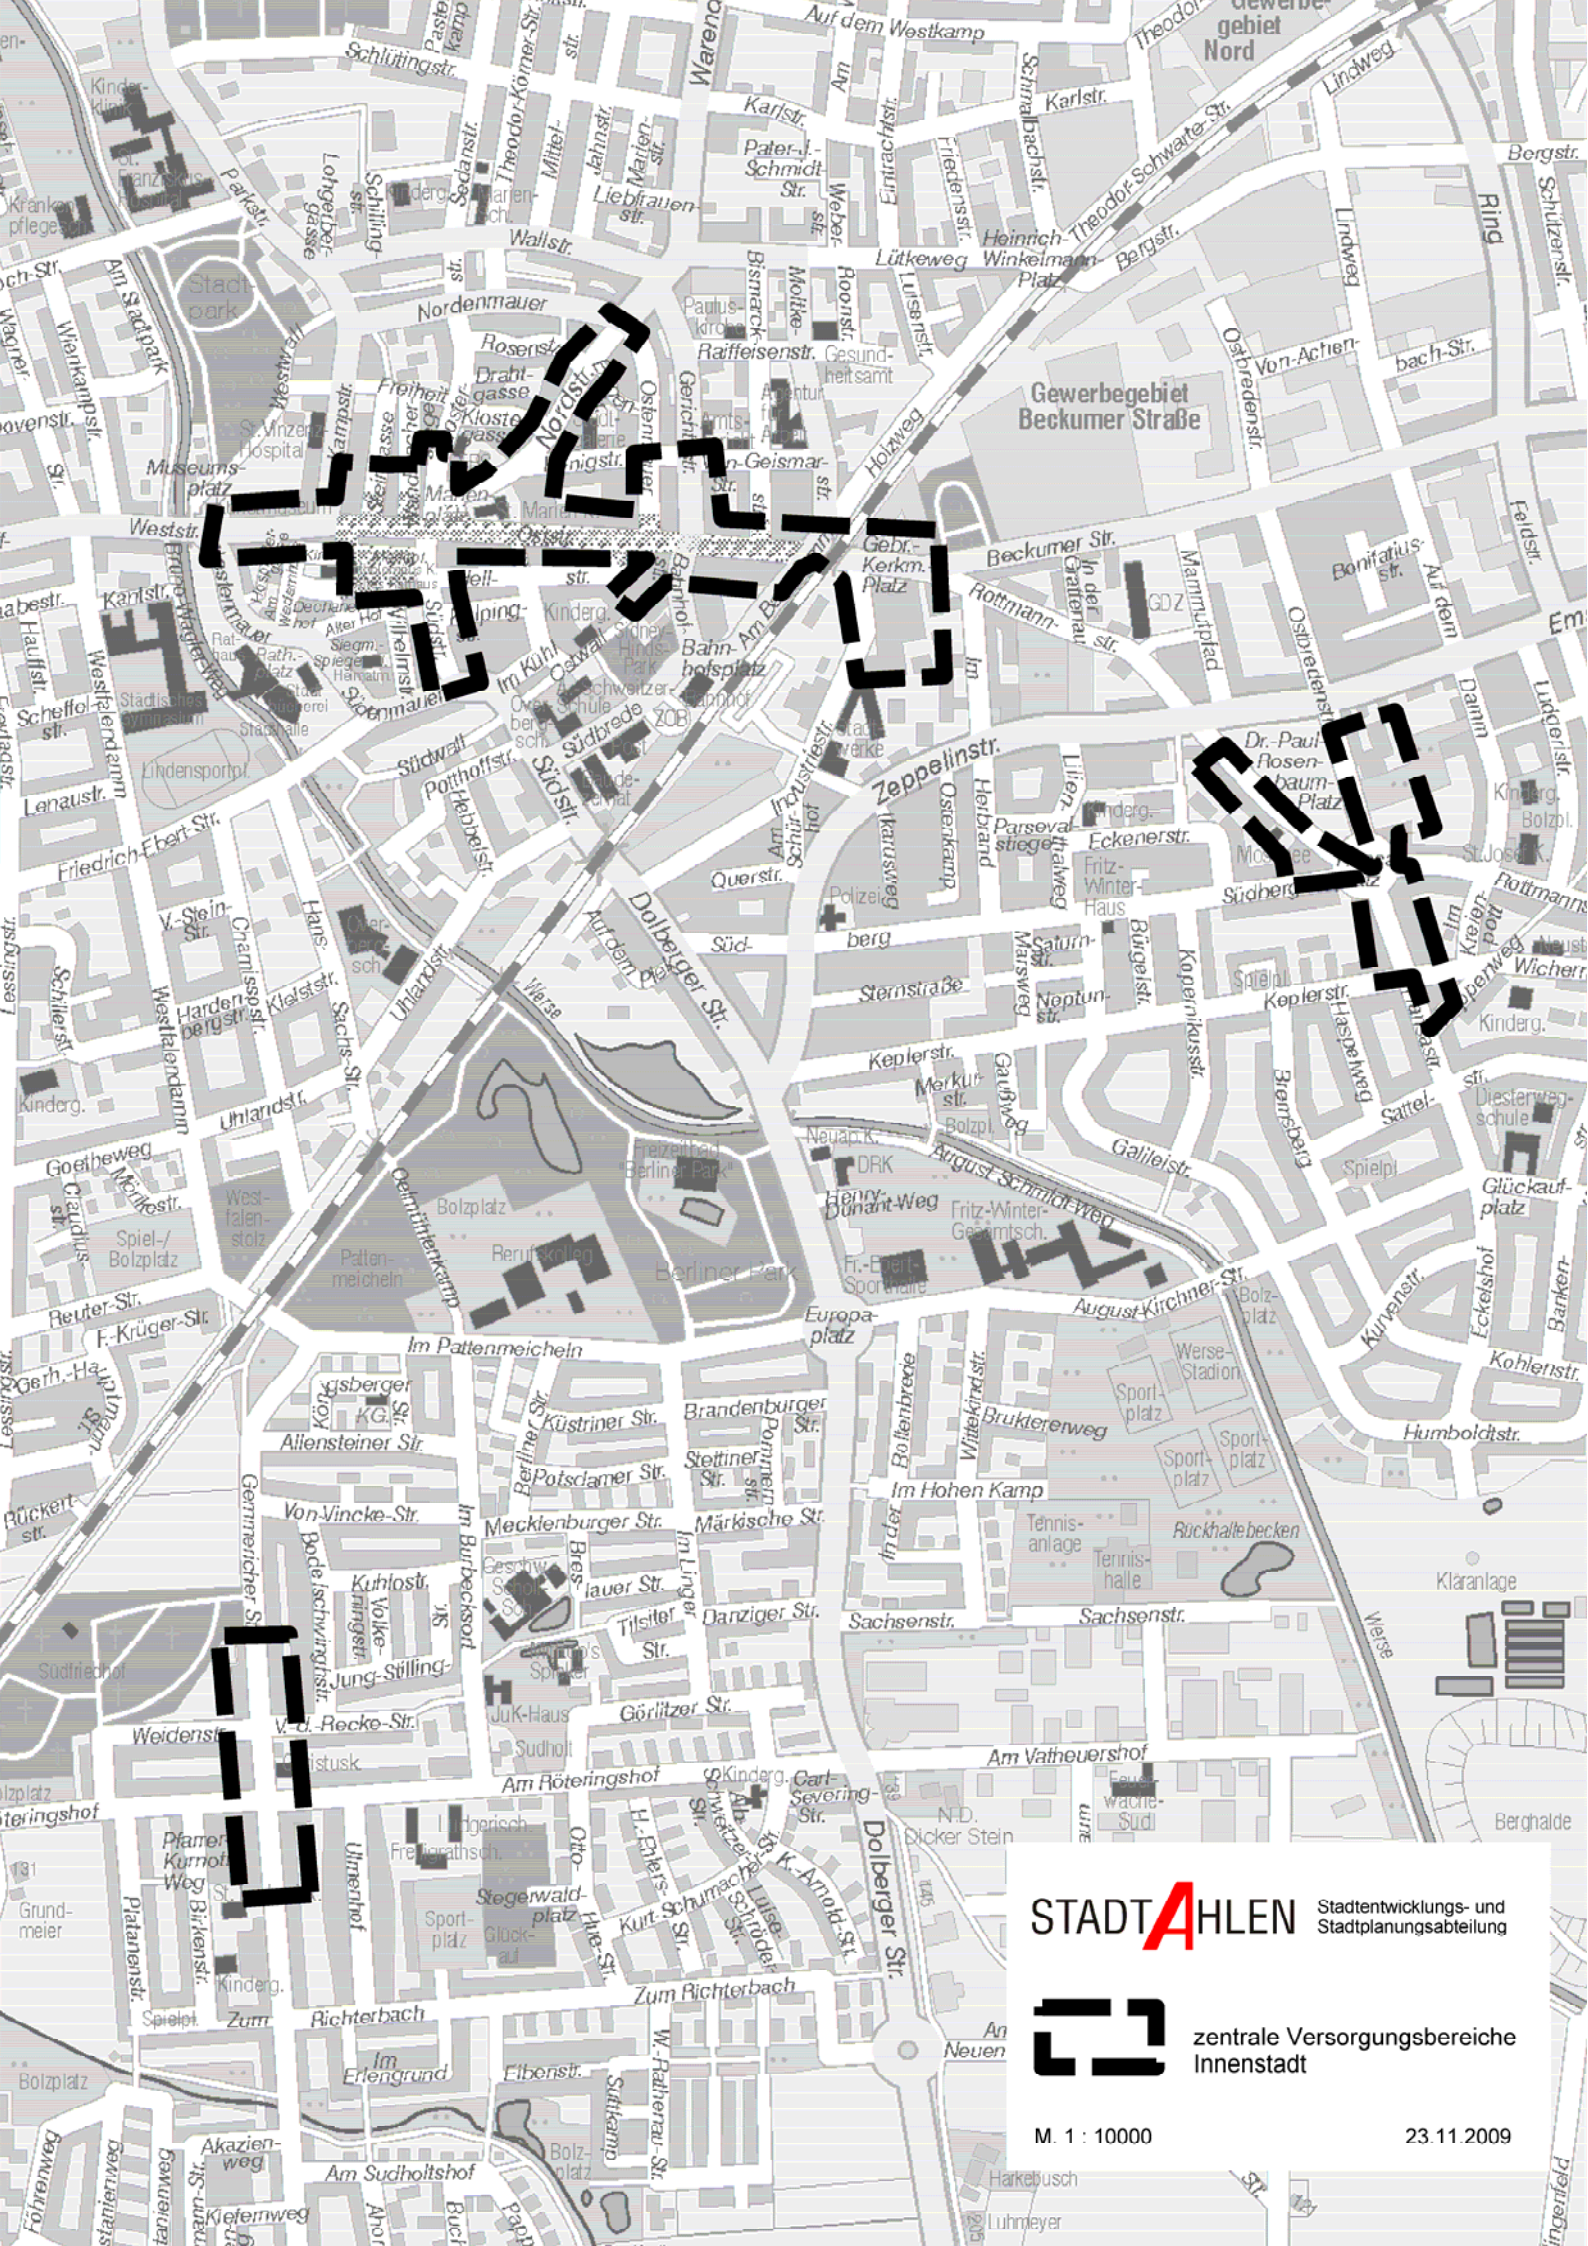

zentrale Versorgungsbereiche
Innenstadt

M. 1 : 10000

23.11.2009