


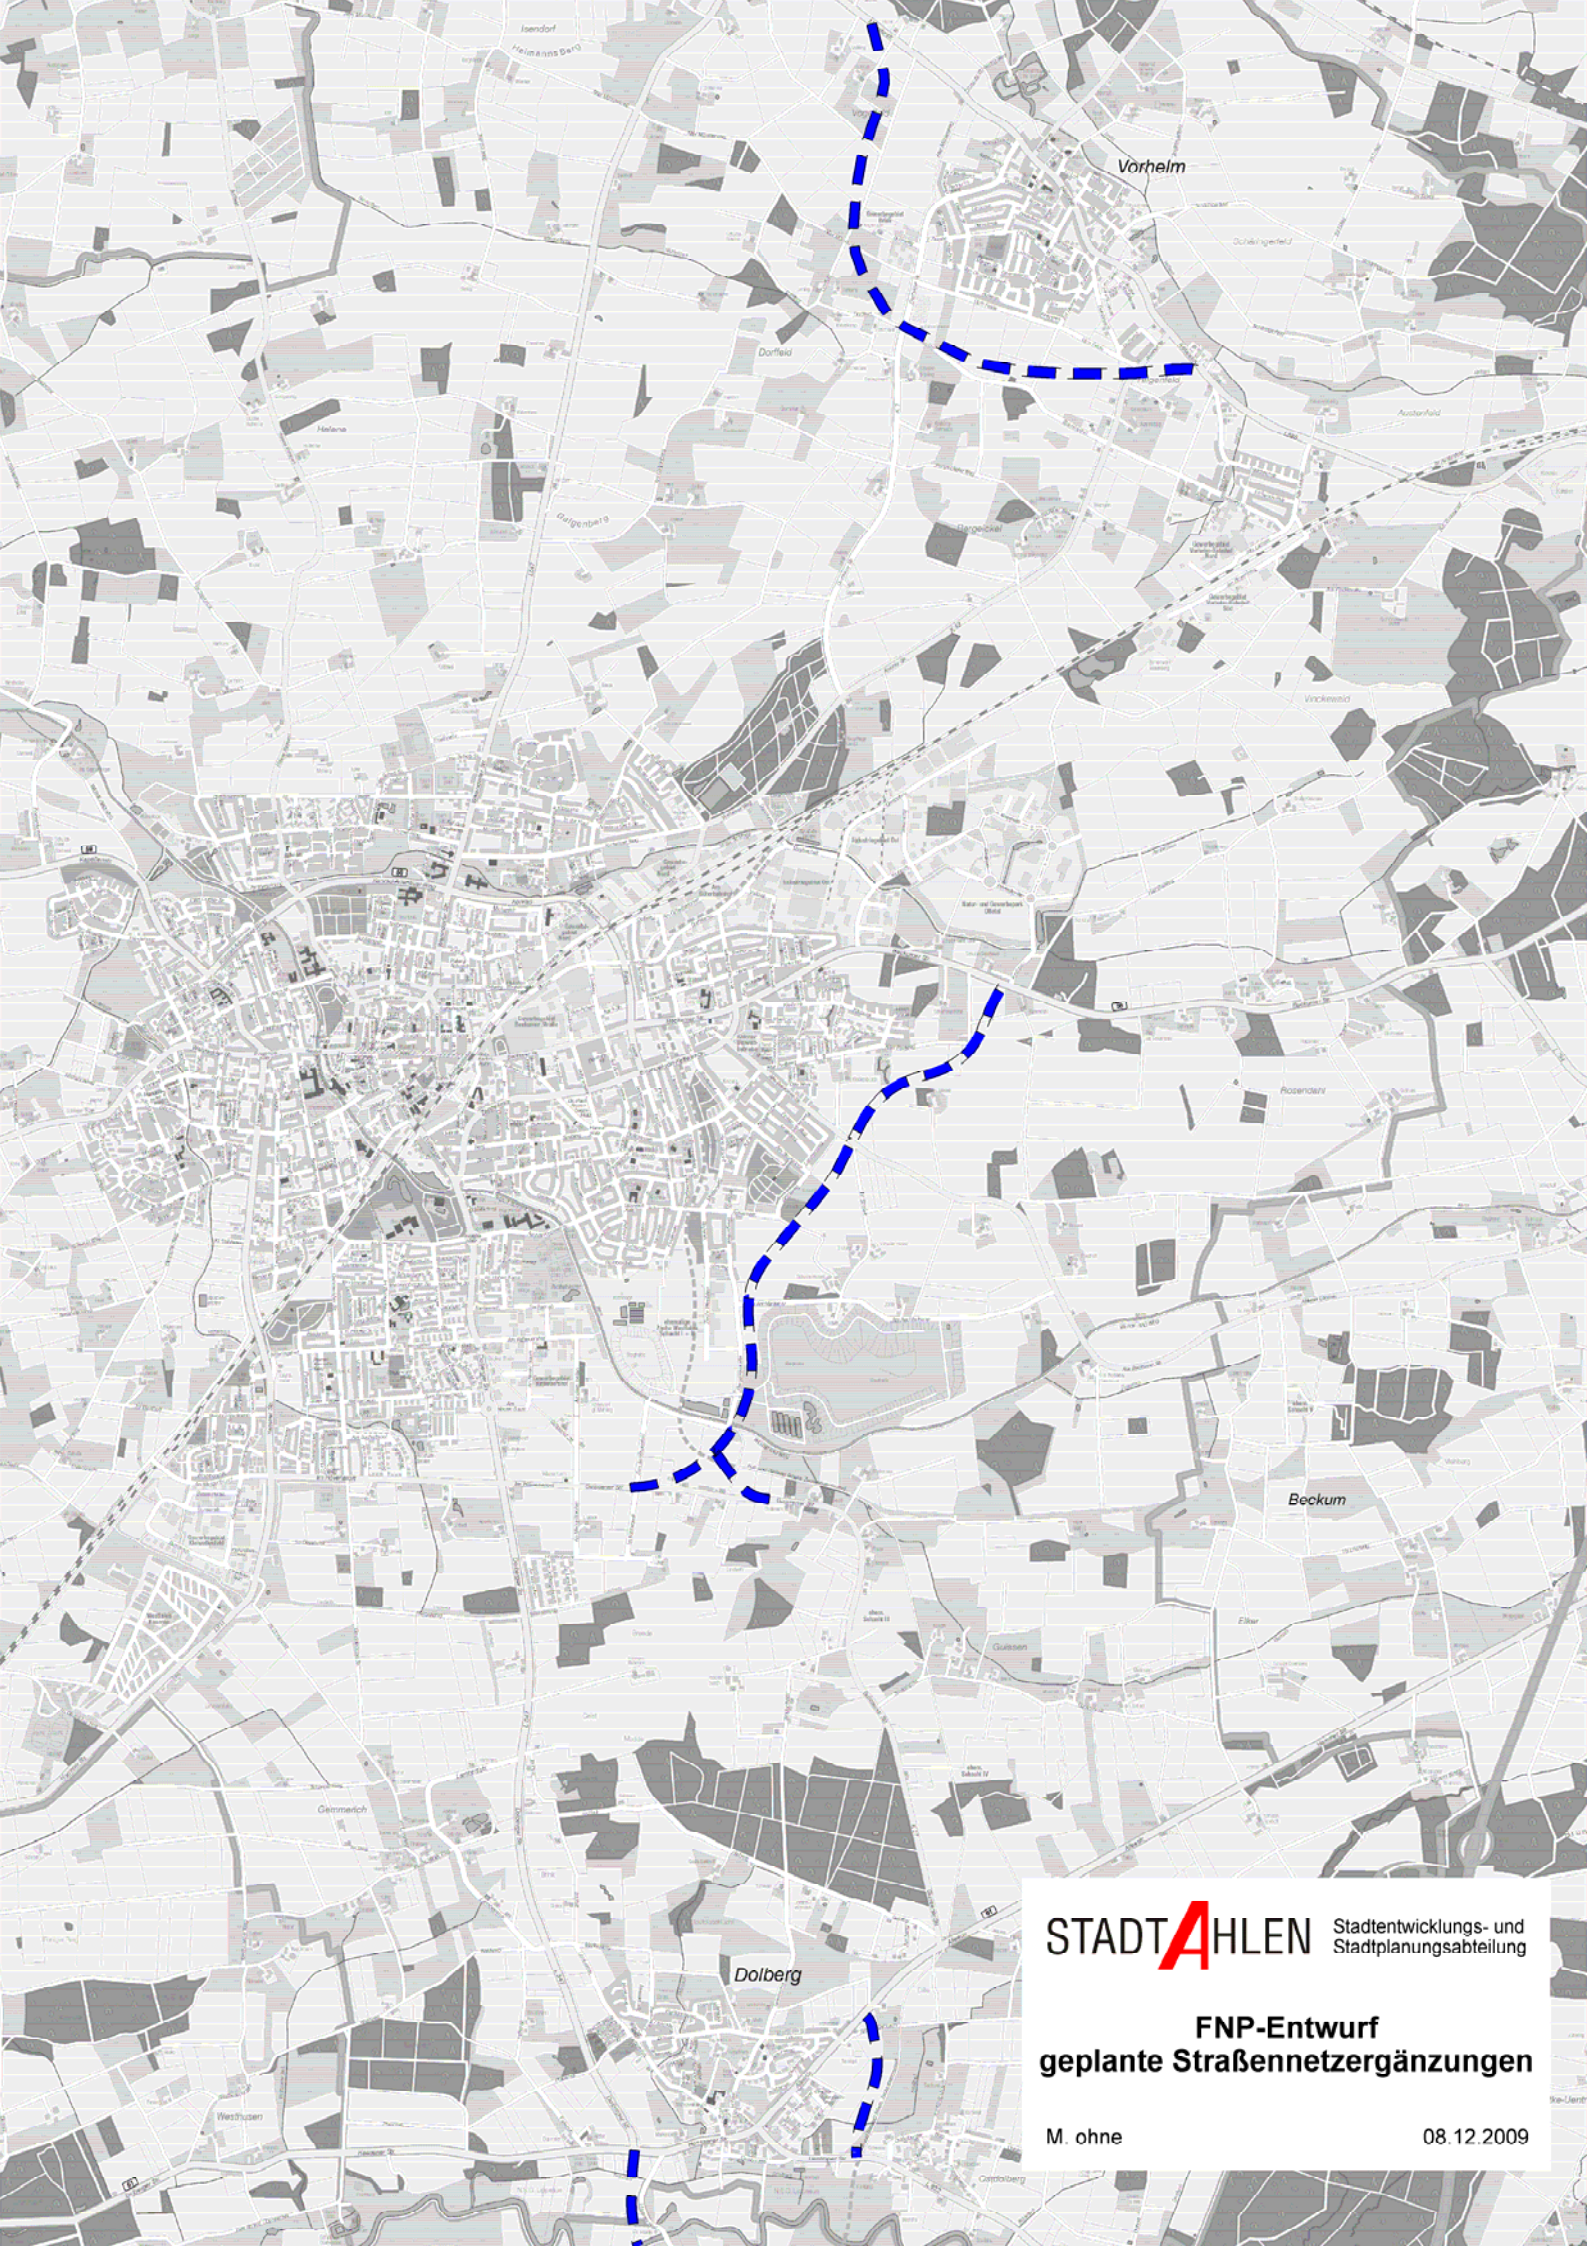

STADT AHLEN Stadtentwicklungs- und
Stadtplanungsabteilung

**FNP-Entwurf
geplante Straßennetzergänzungen**

M. ohne

08.12.2009