


UMWELTBERICHT zur Neuaufstellung des FNP in Ahlen

- WEA-Konzentrationszonen -

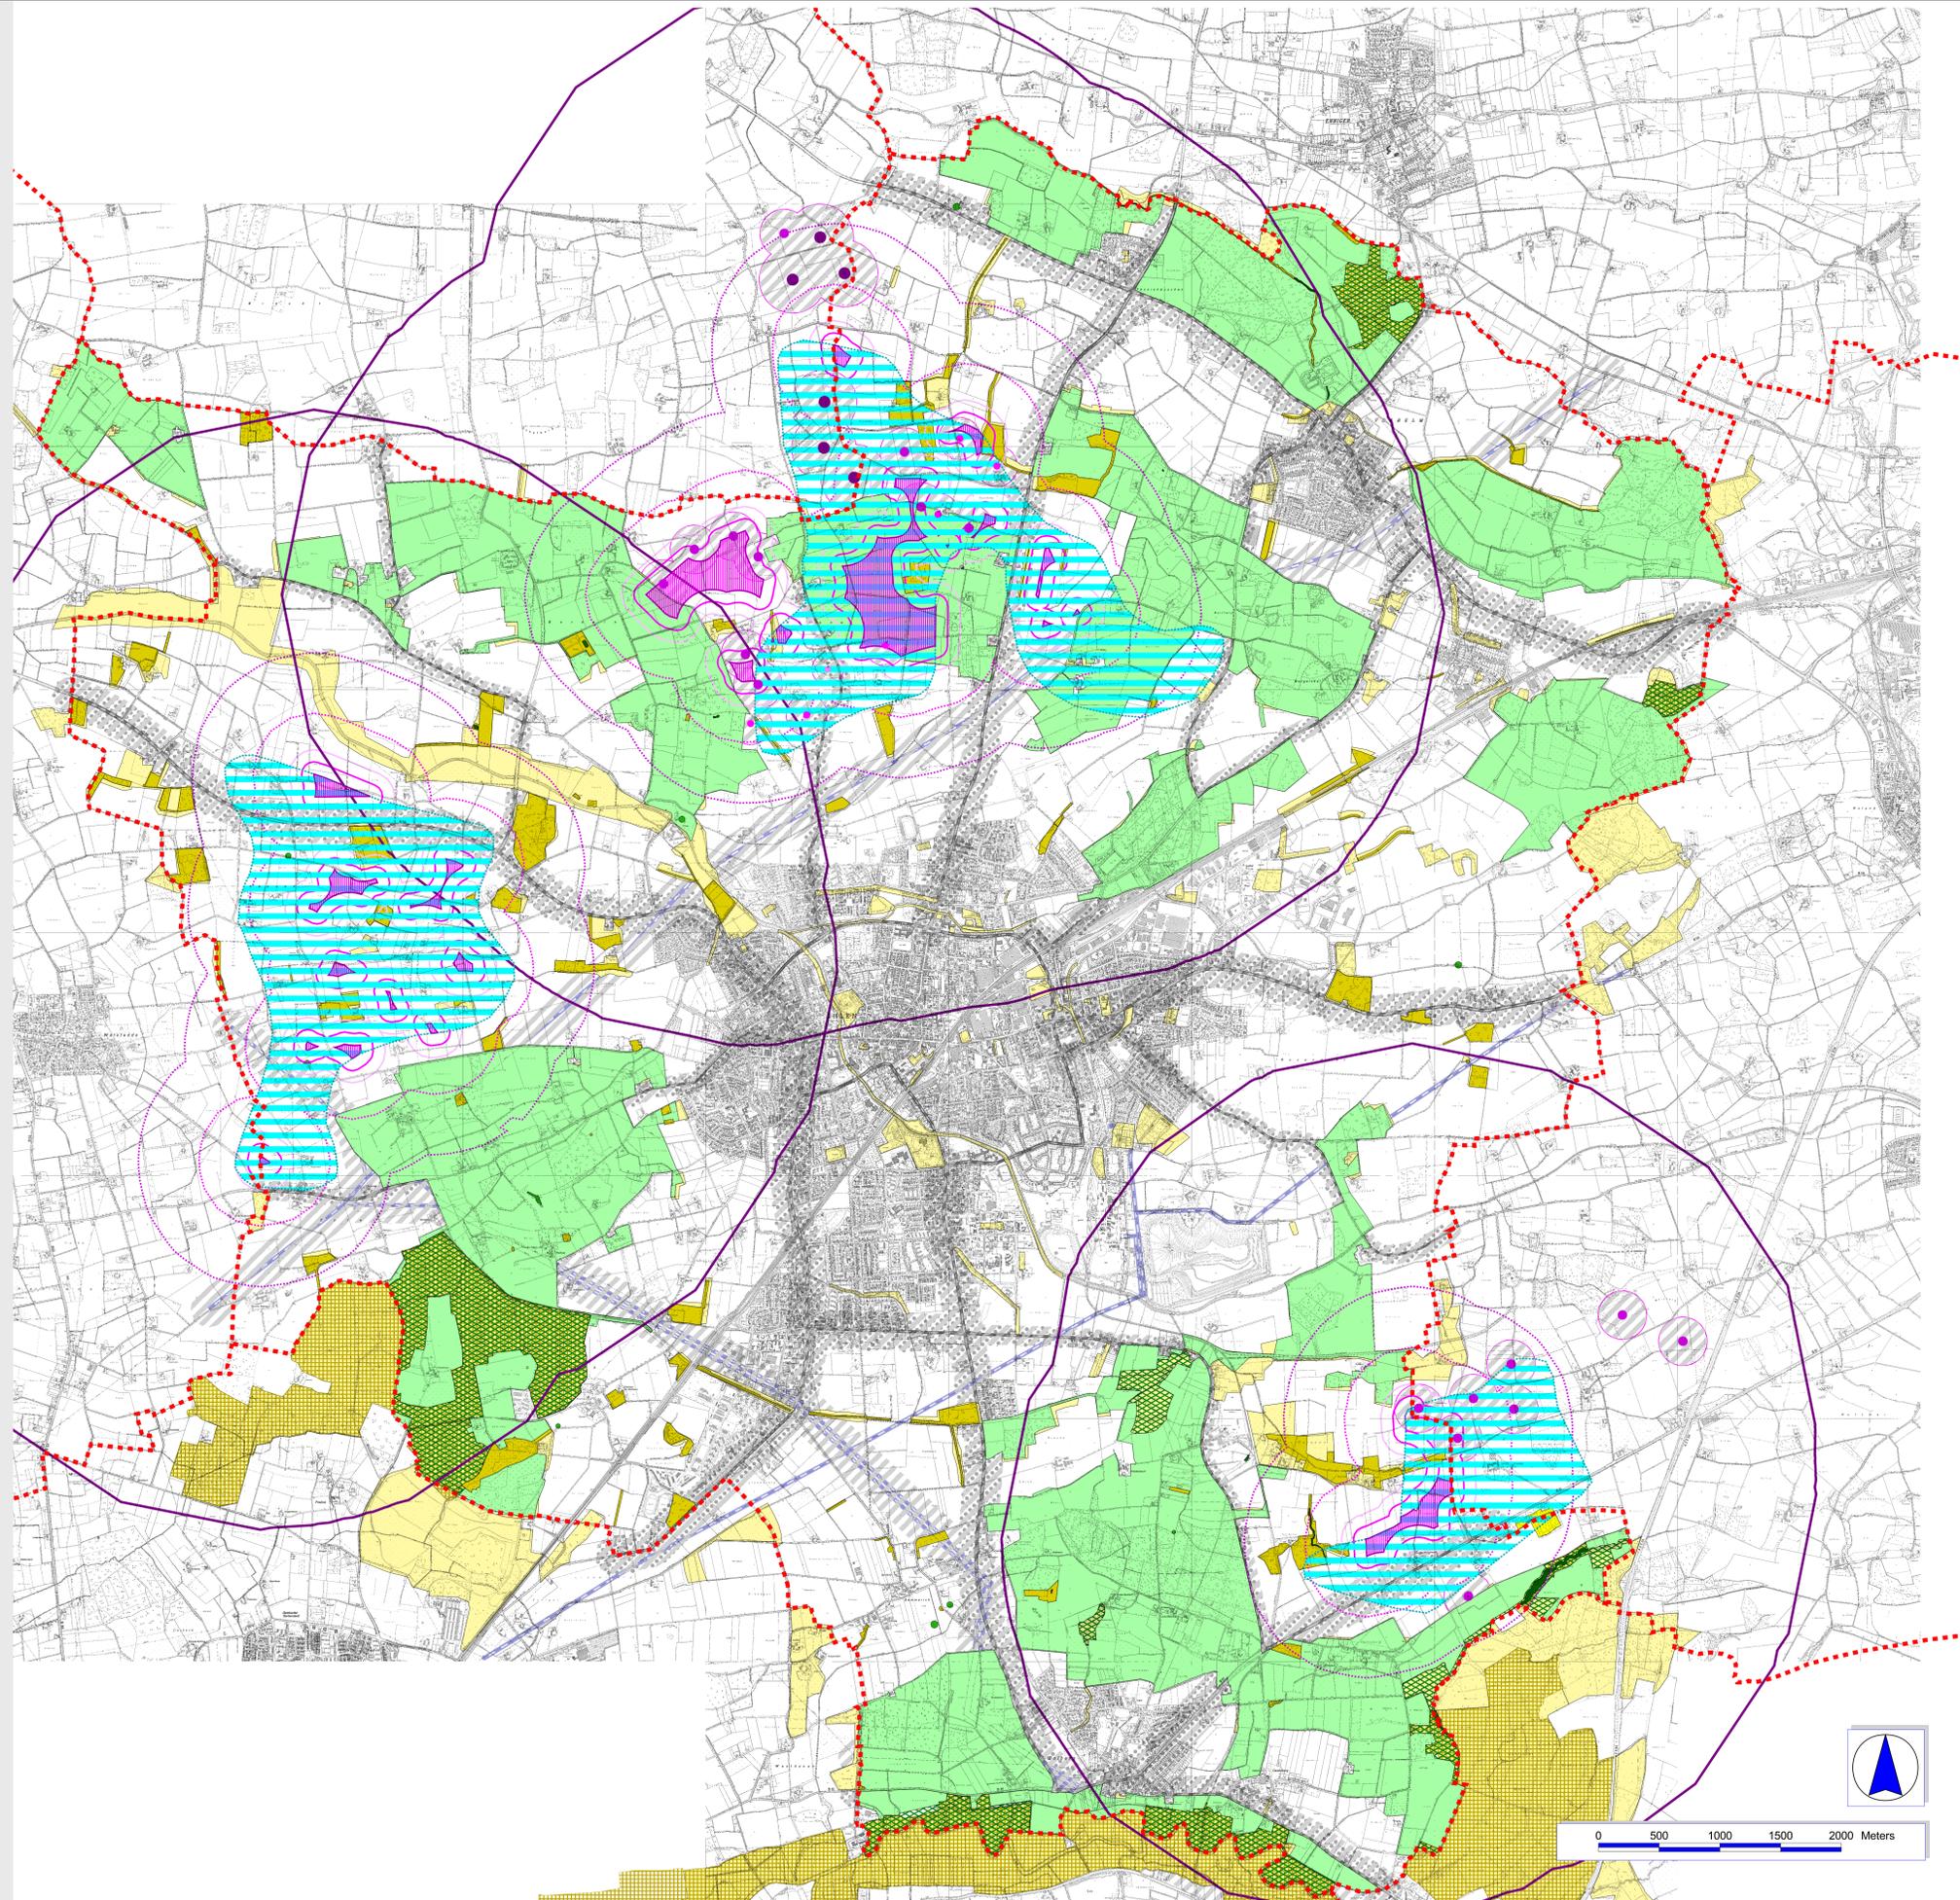

Planungsgrundlagen

(nach GEP und Windenergie-Erlass)

- Eignungsbereich nach GEP
- Flächen für Repowering / Neuausweisung

Bestehende Windkraftanlagen

mit einer Gesamthöhe von

- 65 m
- 85 - 87 m
- 100 m
- 133 - 138 m

Schutzgutabhängige Untersuchungsbereiche

100 m - 200 m - 500 m - 1.000 m - 3.000 m

- 100 m - Radius
- 200 m - Radius
- 500 m - Radius
- 1000 m - Radius
- 3000 m - Radius

Schutzgebietskulisse

- FFH-Gebiet
- Naturschutzgebiet
- Landschaftsschutzgebiet
- § 62 Biotop (n. LG NRW)
- Naturdenkmal
- Geschützter Landschaftsbestandteil
- Biotopkatasterfläche

Vorbelastung

- Windenergieanlage
- 380 kV Hochspannungsleitung
- Landes- und Kreisstraße

Nachrichtlich

- Siedlungsflächenabgrenzung
- Stadtgebietsgrenze



0 500 1000 1500 2000 Meters

Anlagen Nr.: 12

Bearbeiter: EFS

Datum: Dezember 2009

Vorhaben: Umweltbericht zum FNP Ahlen

Plantitel: WEA-Konzentrationszonen

Maßstab: 1 : 20.000

Planverfasser: **ARGE FREIRAUM**

ARGE FREIRAUM
Planungsgruppe WEA
Landschaftsplanung
www.arge-freiraum.de

Auftraggeber: **STADT AHLEN**

Der Bürgermeister
Stadtentwicklungs- und Stadtplanungsbüro
Bismarckstr. 14 32227 Ahlen
Tel.: 05272 9910-0 Fax: 05272 9910-20
www.stadt-ahlen.de