

KREIS LIPPE

STADT BAD SALZUFLEN

GEMARKUNG: EHRSEN-BREDEN FLUR: 6u.7

BEBAUUNGSPLAN NR. 0406 „FASANENWEG“

FÜR DAS GEBIET: ROTKEHLCHENWEG, LOHOFSTR., ADLERWEG u. DESSAUER STR.



OFFENLEGUNGS-AUSFERTIGUNG

DIESER BEBAUUNGSPLAN BESTEHT AUS 1BLATT EINEM TEXT UND EINEM EIGENTÜMERVERZEICHNIS.

M.1:1000

PLANGEBIETSGRÖSSE: ca. 5.4 ha

AUSZUG AUS DEM PLAN M.1:5000

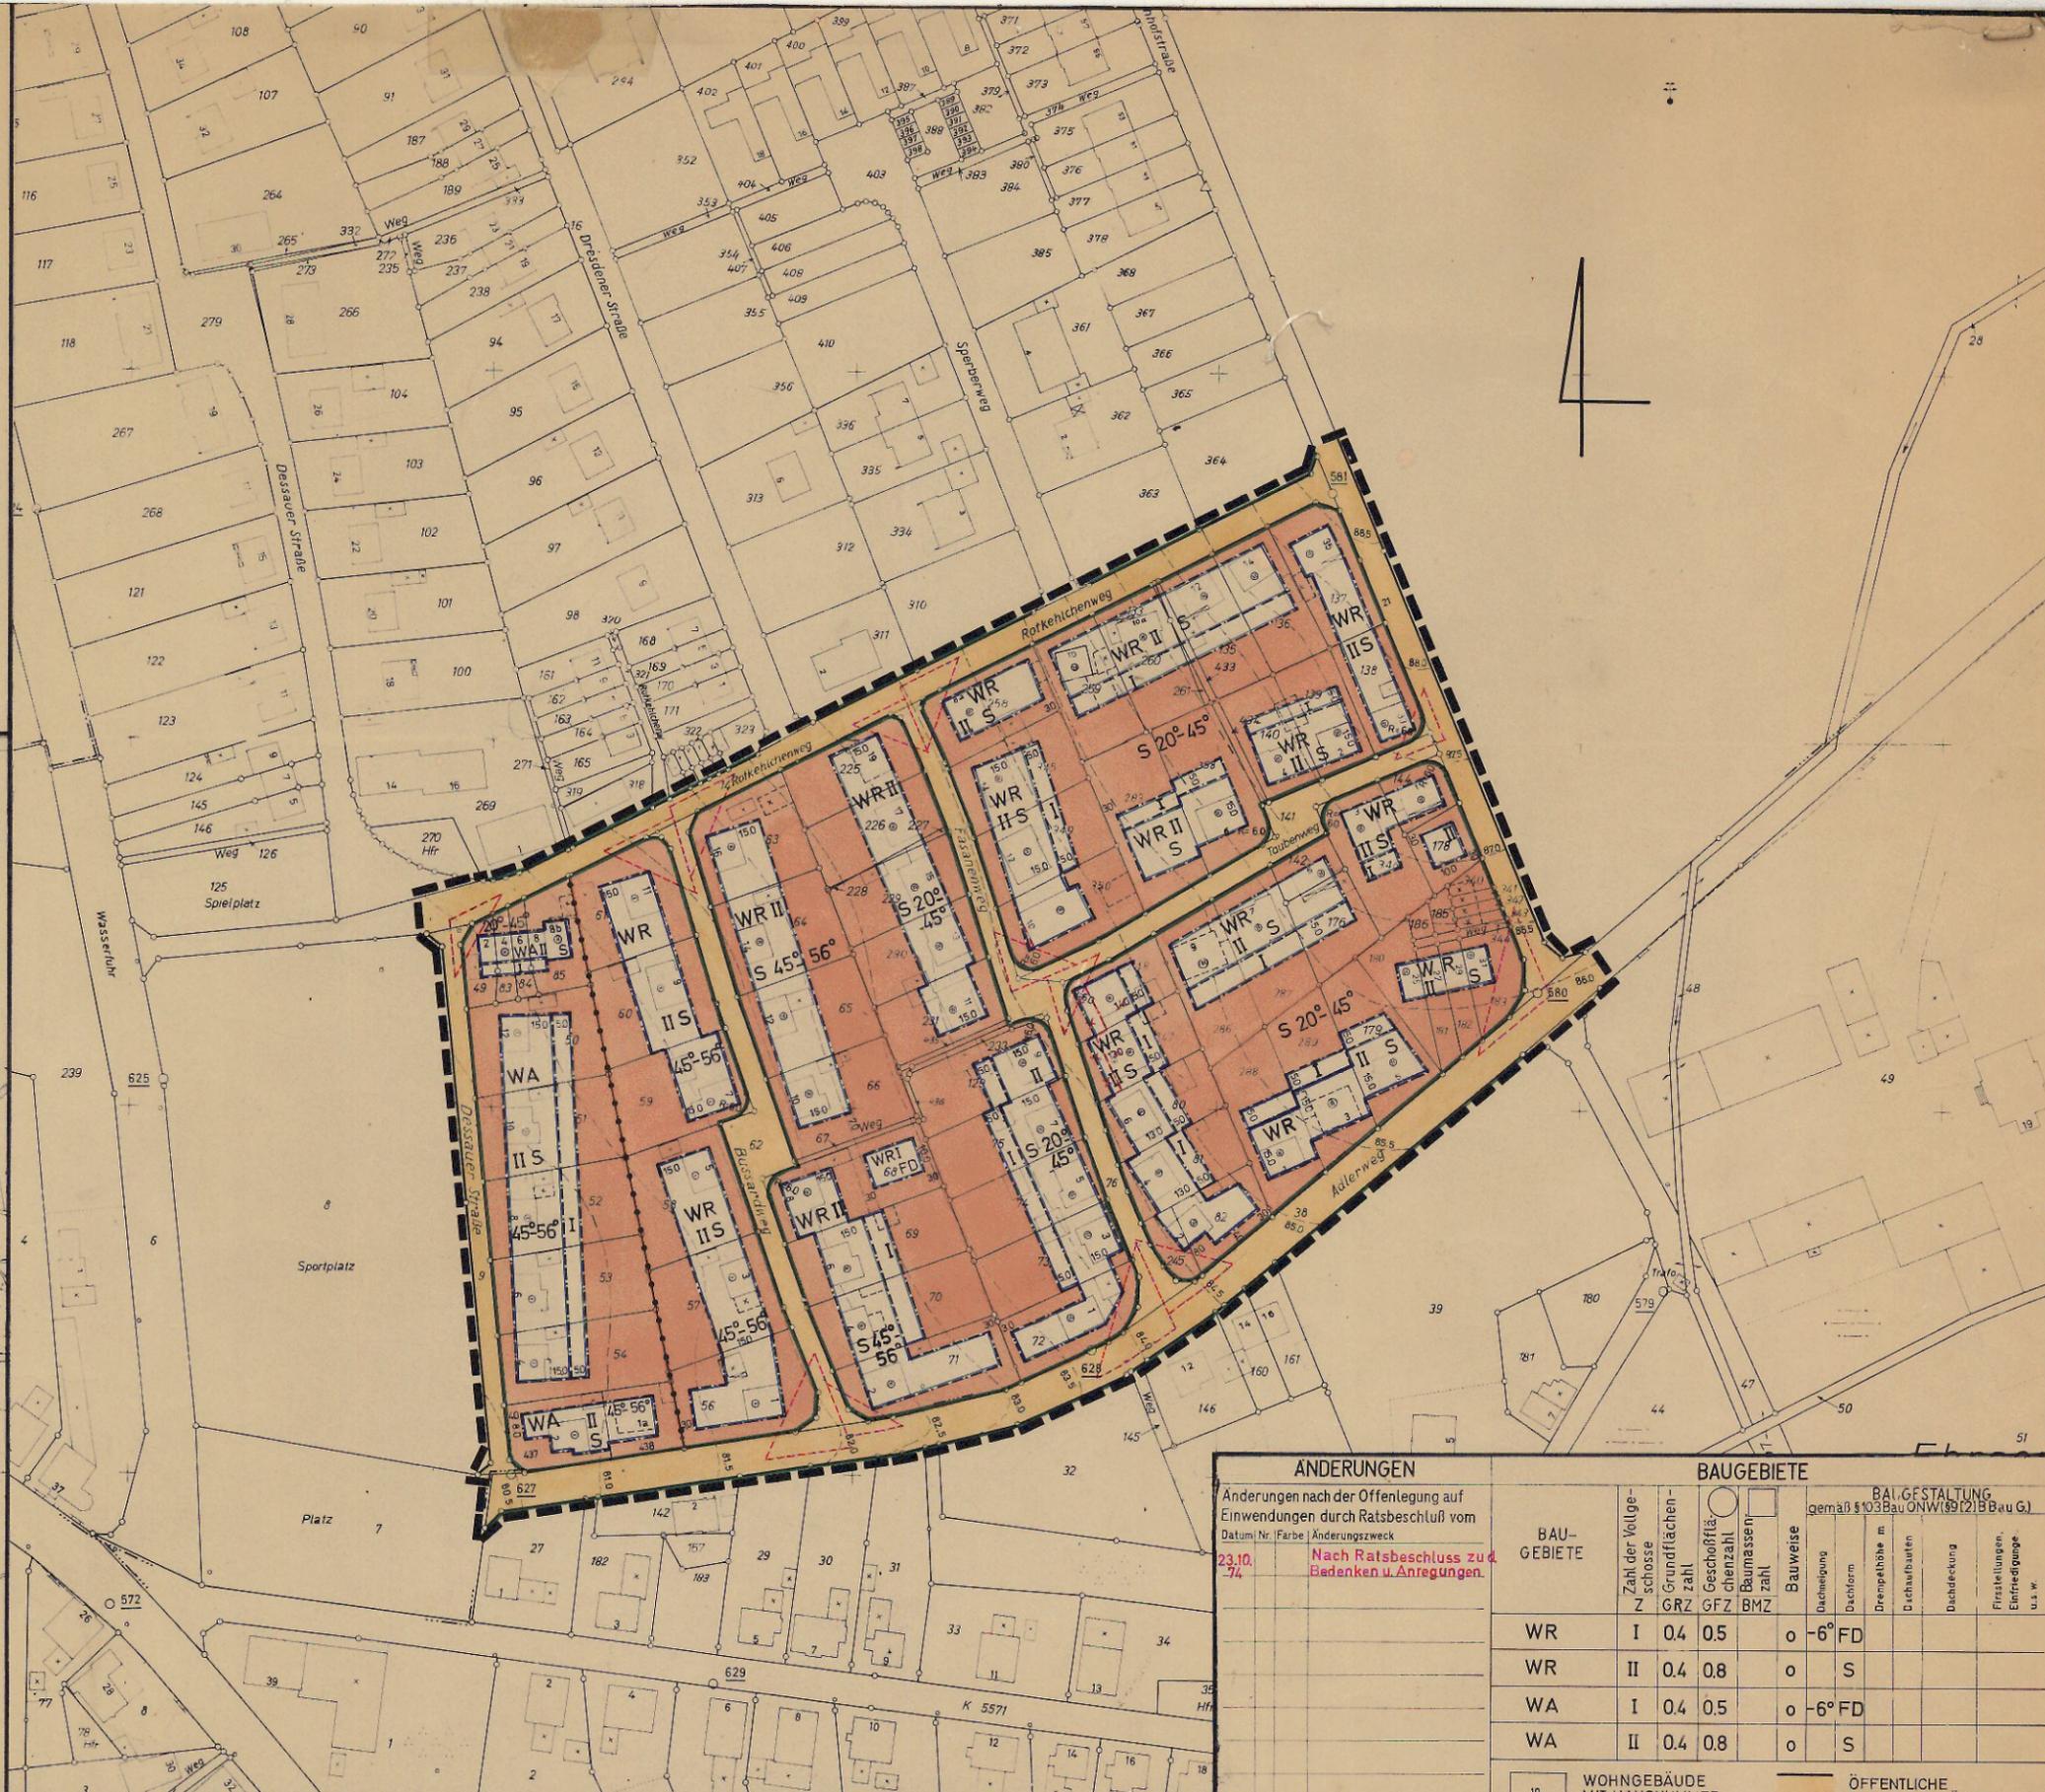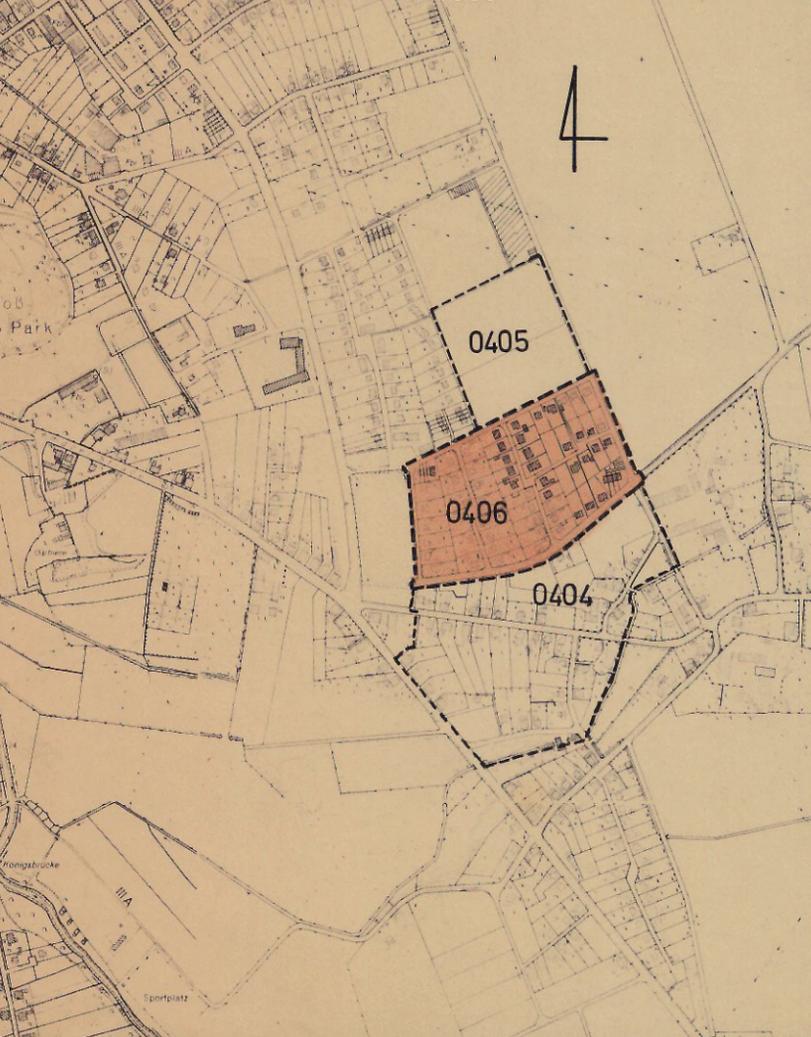

ANDERUNGEN		BAUGEBIETE				BAU- GEBIETE		BAU- GESTALTUNG				
Änderungen nach der Offenlegung auf Einwendungen durch Ratsbeschluß vom Datum: Nr. / Farbe / Änderungszweck		Zahl der Vollgeschosse	Grundflächenzahl	Geschäftszahl	Baumassenzahl	Bauweise	Dachform	Dachhöhe	Dachaufbauten	Dachdeckung	Einzel- u. Doppelhäuser	Flachdach/ Satteldach
23.10.74	Nach Ratsbeschluss zu Bedenken u. Anregungen.	I	0.4	0.5	o	-6°	FD					
		II	0.4	0.8	o		S					
		I	0.4	0.5	o	-6°	FD					
		II	0.4	0.8	o		S					

ES WIRD BESCHEINIGT, DASS DIE DARSTELLUNG DES GEGENWÄRTIGEN ZUSTANDES MIT DEM KATASTERNACHWEIS ÜBEREINSTIMMT.
 KREIS LIPPE
 Der Oberkreisdirektor
 17.4.1974

DIESER PLAN IST ENTWORFEN VON:
 BAUVERWALTUNG BAD SALZUFLEN
 AM 15.2.1974
 WIRD BESCHEINIGT
 BAD SALZUFLEN, DEN 19.1974
 Leit. Städt. Baudirektor

DIE ÜBEREINSTIMMUNG MIT DEM OFFENLEGUNGSPLAN VOM 19.1974
 WIRD BESCHEINIGT
 BAD SALZUFLEN, DEN 19.1974

DIESER BEBAUUNGSPLAN IST GEMÄSS § 2 (1) DES BUNDESBAUGESETZES VOM 23. JUNI 1960 - BGBl. I S. 341 DURCH BESCHLUSS DES RATES DER STADT BAD SALZUFLEN VOM 29.3.1973 AUFGESTELLT WORDEN
 BAD SALZUFLEN, DEN 5.4.1973

DIESER BEBAUUNGSPLAN HAT EINSCHLIESSLICH DER BEGRÜNDUNG GEMÄSS § 2 (6) DES BUNDESBAUGESETZES VOM 20.5.1974 BIS 20.6.1974 OFFENTLICH AUSGELEGEN.
 BAD SALZUFLEN, DEN 27.6.1974

DIESER BEBAUUNGSPLAN IST GEMÄSS § 10 DES BUNDESBAUGESETZES VOM RAT DER STADT BAD SALZUFLEN AM 23.10.1974 ALS SATZUNG BESCHLOSSEN WORDEN.
 BAD SALZUFLEN, DEN 22.11.1974

DIESER BEBAUUNGSPLAN IST GEMÄSS § 11 DES BUNDESBAUGESETZES MIT VERFÜGUNG VOM 18.3.75 19 GENEHMIGT WORDEN
 DETMOLD, DEN 18.3.75
 AZ: 34.30.11-09/187
 DER REGIERUNGSPRÄSIDENT
 IM AUFTRAGE:

GEMÄSS § 12 DES BUNDESBAUGESETZES SIND DIE GENEHMIGUNG SOWIE ORT UND ZEIT DER AUSLEGUNG AM 25.4.1975 ORTSÜBLICH BEKANNT GEMACHT WORDEN.
 DER GENEHMIGTE PLAN LIEGT DER GENEHMIGTE PLAN LIEGT
 AB 25.4.1975
 OFFENTLICH AUS.
 BAD SALZUFLEN/DEN 9.6.1975

BAD SALZUFLEN
 BÜRGERMEISTER
 STADTDIREKTOR

BAD SALZUFLEN
 BÜRGERMEISTER
 STADTDIREKTOR

BAD SALZUFLEN
 BÜRGERMEISTER
 STADTDIREKTOR

BAD SALZUFLEN
 BÜRGERMEISTER
 STADTDIREKTOR

BAD SALZUFLEN
 BÜRGERMEISTER
 STADTDIREKTOR