


- WR II 0 = REINES WOHNGEBIET 2 GESCHOSSIGE OFFENE BAUWEISE
- WR III 0 = 3
- WR II g = 2 GESCHOSSIGE GESCHLOSSENE BAUWEISE
- WA IV 0 = WOHNGEBIET ALLGEM. 4 GESCHOSSIGE OFFENE BAUWEISE
- WA II 0 = 2
- WA I g = 1 GESCHOSSIGE GESCHLOSSENE BAUWEISE
- WA I 0 = 1 GESCHOSSIGE OFFENE BAUWEISE

PROFIL A-B  
(M 1:250)

REINE VERSORGENGS-  
BETRIEBE FÜR SIEDLUNG

- GRENZE DES PLANUNGSGBIETES
- 7 GESCHOSSIG 35° DACH-VORH.
- 3 GESCHOSSIG 35° DACH-VORH.
- 1 GESCHOSSIG FLACHDACH-GEPL.
- 4 GESCHOSSIG FLACHDACH-GEPL.
- ÖFFENTLICHE VERKEHRSFLÄCHE
- PRIVAT

- GEMEINDEGRENZE
- ACHSEN
- SCH.W. KANAL
- PREILEITUNG
- PREIZONE FÜR HOCHBAUTEN ≥ 2,25 m
- FUSSWEG
- GRÜNFLÄCHE

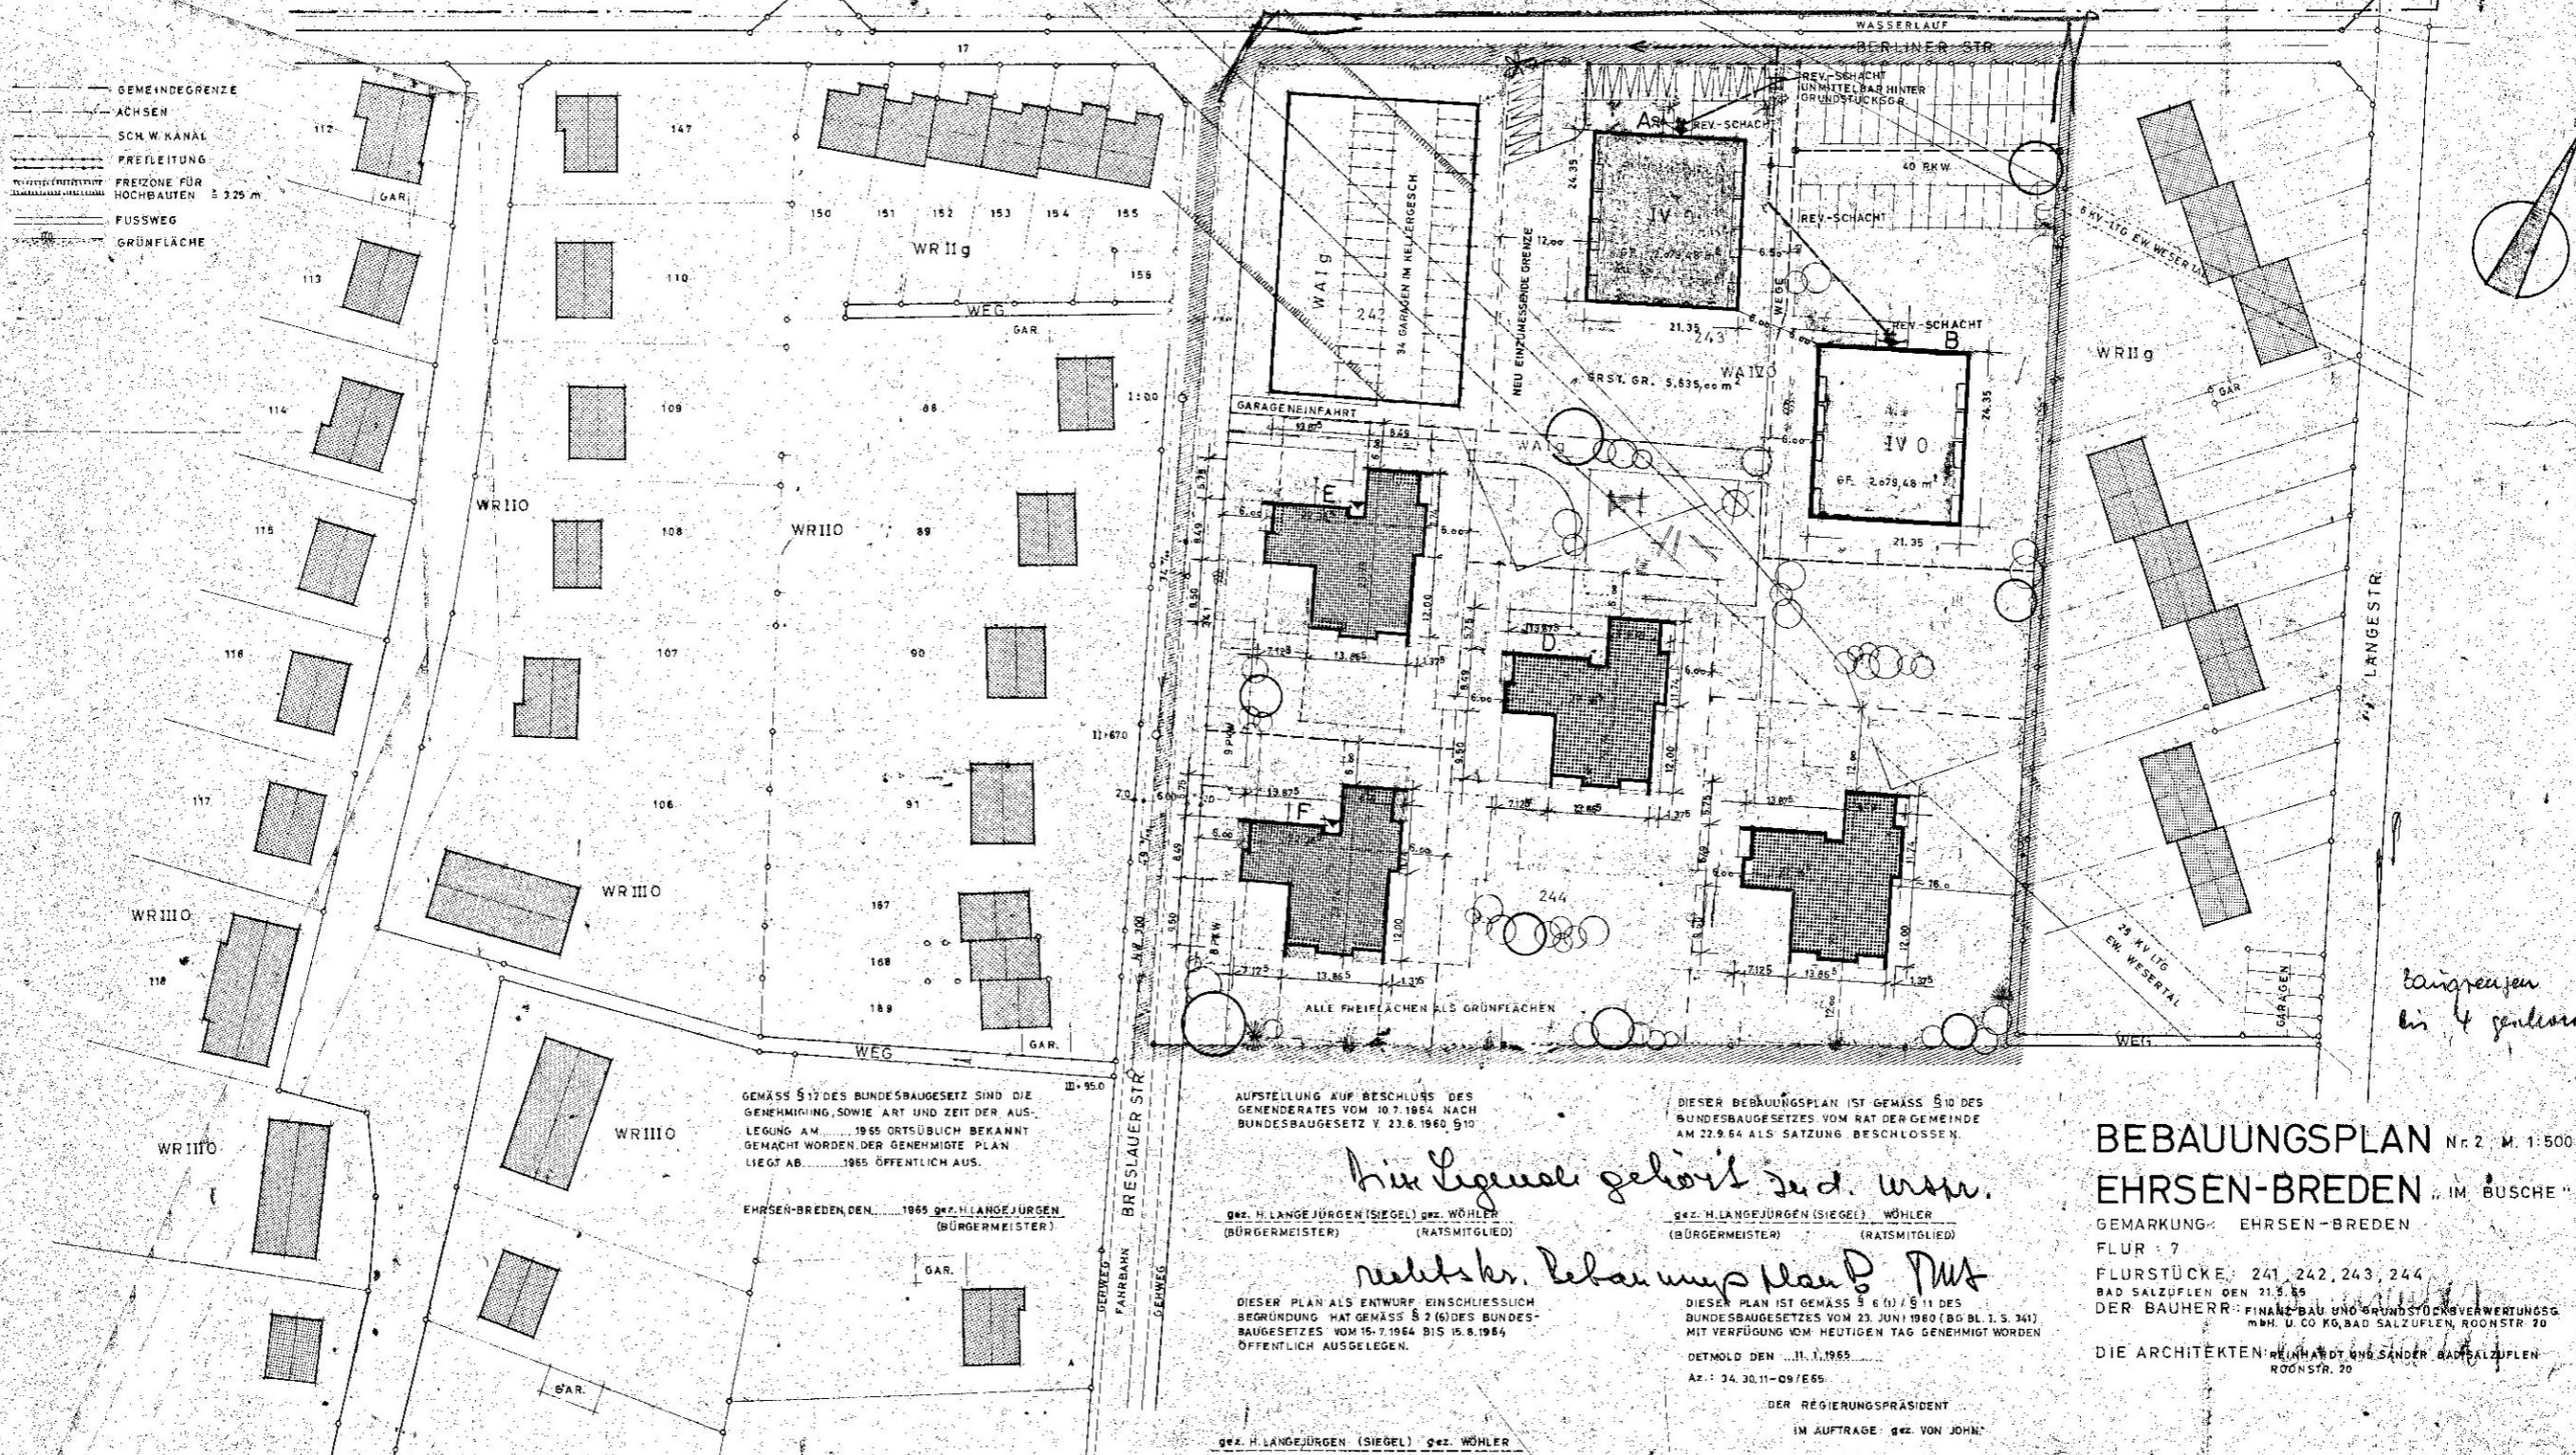

GEMÄSS § 17 DES BUNDESHAUSESETZES SIND DIE GENEHMIGUNG, SOWIE ART UND ZEIT DER AUSLEGUNG AM ..... 1965 ORTSÜBLICH BEKANNT GEMACHT WORDEN. DER GENEHMIGTE PLAN LIEGT AB ..... 1965 ÖFFENTLICH AUS.

EHRSEN-BREDEN, DEN ..... 1965 *gez. H. LANGEJÜRGEN* (BÜRGERMEISTER)

AUFSTELLUNG AUF BESCHLUSS DES GEMEINDERATES VOM 10.7.1964 NACH BUNDESHAUSESETZ V. 23.8.1960 § 10

*gez. H. LANGEJÜRGEN* (SIEGEL) *gez. WÖHLER* (BÜRGERMEISTER) (RATSMITGLIED)

DIESER BEBAUUNGSPLAN IST GEMÄSS § 10 DES BUNDESHAUSESETZES VOM RAT DER GEMEINDE AM 22.9.64 ALS SATZUNG BESCHLOSSEN.

*gez. H. LANGEJÜRGEN* (SIEGEL) *WÖHLER* (BÜRGERMEISTER) (RATSMITGLIED)

DIESER PLAN ALS ENTWURF EINSCHLIESSLICH BEGRÜNDUNG HAT GEMÄSS § 2 (6) DES BUNDESHAUSESETZES VOM 15.7.1964 BIS 15.8.1964 ÖFFENTLICH AUSGELEGEN.

*gez. H. LANGEJÜRGEN* (SIEGEL) *gez. WÖHLER* (BÜRGERMEISTER) (RATSMITGLIED)

DIESER PLAN IST GEMÄSS § 6 (1) / § 11 DES BUNDESHAUSESETZES VOM 23. JUNI 1960 (BG BL. I. S. 341) MIT VERFÜGUNG VOM HEUTIGEN TAG GENEHMIGT WORDEN

DETOLD DEN ..... 11.1.1965  
AZ : 34.30.11-09/E65

DER REGIERUNGSPRÄSIDENT  
IM AUFTRAGE *gez. VON JOHN*

*hier Legaal gehört nach Urk.*  
*neuliches Bebauungsplan P.M.*

*baugrenzen bis 4 genehmigt*

**BEBAUUNGSPLAN** Nr. 2 M. 1:500  
**EHRSEN-BREDEN** "IM BUSCHE"  
GEMARKUNG: EHRSEN-BREDEN  
FLUR : 7  
FLURSTÜCKE: 241, 242, 243, 244  
BAD SALZUFLEN DEN 21.8.65  
DER BAUHERR: FINANZ-BAU UND GRUNDSTÜCKSVERTWALTUNG  
M.H. U. CO KG, BAD SALZUFLEN, ROONSTR. 20  
DIE ARCHITEKTEN: REINHARDT UND SANDER, BAD SALZUFLEN  
ROONSTR. 20