


# Stadt Bad Salzflun

Flur 3

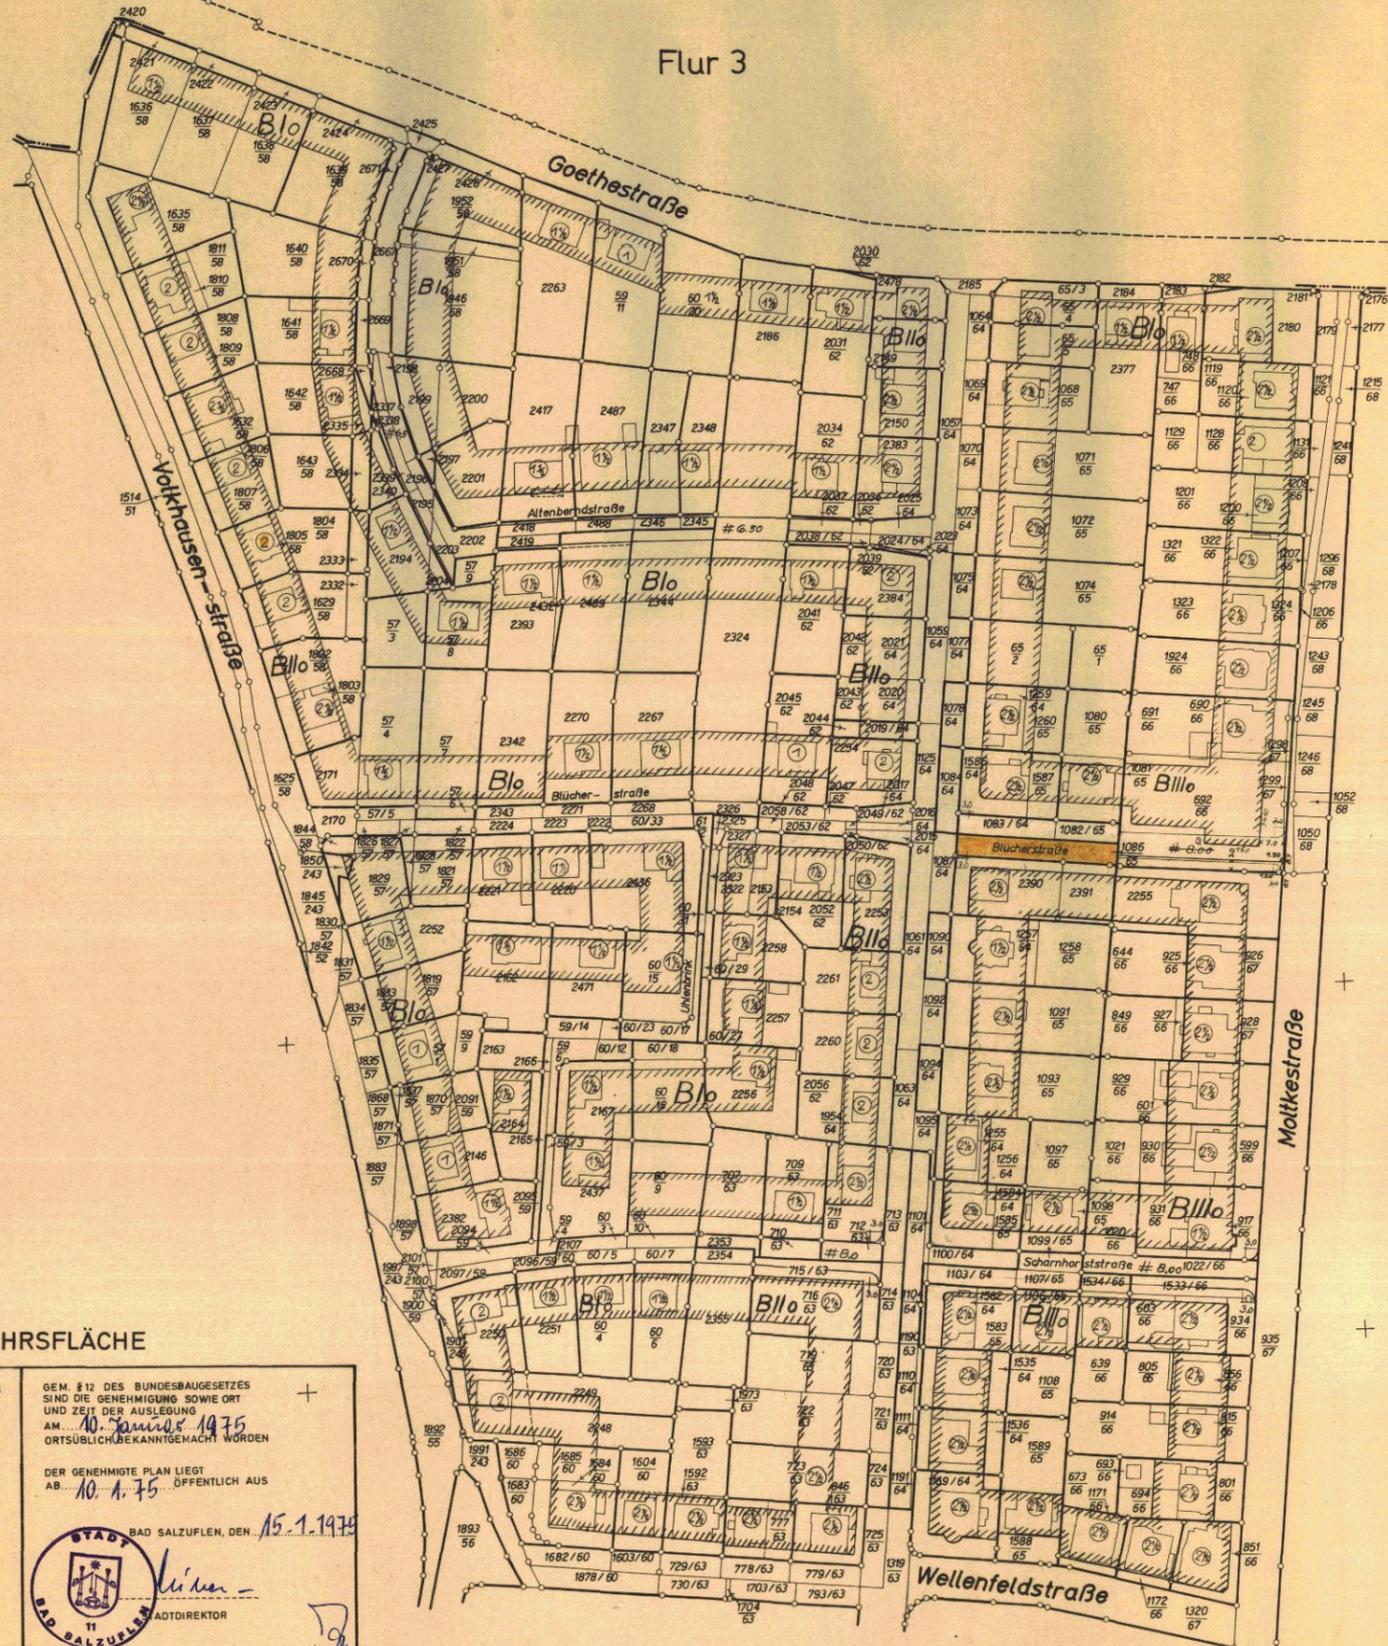

DIE ÜBEREINSTIMMUNG MIT DEM OFFENLEGUNGSPLAN VOM ... WIRD BESCHENIGT.  
BAD SALZFLUN, DEN ...  
LTD. STADTBAUDIREKTOR

**OFFENTL. VERKEHRSFLÄCHE**

DIE 2. ÄNDERUNG ZUM DURCHFÜHRUNGSPLAN NR. 5 WURDE AM 20.8.1976 VOM RAT DER STADT BAD SALZFLUN BESCHLOSSEN.  
DER PLAN HAT EINSCHL. TEXT U. BEGRÜNDUNG VOM 22.7. BIS 22.8.1976 ÖFFENTLICH AUSGELEGEN.  
DIE 2. ÄNDERUNG ZUM DURCHFÜHRUNGSPLAN NR. 5 IST VOM RAT DER STADT BAD SALZFLUN AM 25.9.1976 ALS SATZUNG BESCHLOSSEN WORDEN.  
BAD SALZFLUN, DEN 7.10.1976

DIE 2. ÄNDERUNG ZUM DURCHFÜHRUNGSPLAN NR. 5 IST GEM. § 11 DES AUFBAUGES. MIT VERFÜGUNG VOM 29.11.76 GENEHMIGT WORDEN.  
DET.MOLD, DEN 29.11.76  
A.Z. 34.30.11-09/182.5.76  
DER REGIERUNGSPRÄSIDENT IM AUFTRAG

GEM. § 12 DES AUFBAUGES. SIND DIE GENEHMIGUNG SOWIE ORT UND ZEIT DER AUSLEGUNG AM 10. JANUAR 1975 ORTSÜBLICH BEKANNTGEMACHT WORDEN.  
DER GENEHMIGTE PLAN LIEGT AB 10.1.75 ÖFFENTLICH AUS.  
BAD SALZFLUN, DEN 15.1.1975

**BÜRGERMEISTER**  
**STADTDIREKTOR**

**DER REGIERUNGSPRÄSIDENT**

**STADT BAD SALZFLUN**  
**STADTDIREKTOR**

**2. ÄNDERUNG ZUM Durchführungsplan Nr. 5**  
Goethestraße – Moltkestraße –  
Wellenfeldstraße – Volkhausenstraße  
Gemarkung Bad Salzflun Flur 17  
Maßstab 1:1000

Gebäudebestand	Grenzen, Flucht- und Baulinien	Verkehrs-, Grün- und Baulflächen	Baugebiet	Verkehrs-, Versorgungs- u. Entwässerungsanlagen	Höhenangaben	
<p>VORH. RUINE</p> <p>WOHN- u. WIRTSCHAFTS-GEBÄUDE</p> <p>ÖFFENTL. GEBÄUDE</p> <p>HAUER- u. GESCHOSZAHLEN</p>	<p>FLUGRENZE</p> <p>FLURSTÜCKSGRENZE</p> <p>EIGENTUMSGRENZE</p> <p>GRENZE DES PLANGEBIETES</p>	<p>UNVERÄNDERT-BESTEHENDE FLUCHTLINIE</p> <p>NEUE FLUCHTLINIE</p> <p>NEUE BAULINIE</p> <p>NEUE FLUCHT- u. BAULINIE</p> <p>FESTLEGUNG-D. FLUCHTLINIE</p> <p>KURVENBEREICHSPUNKTE LIEGEN AUF DEM ANGELEGENEN HALBMESSER</p>	<p>VERBLEIB NEU</p> <p>ST. 39 OFFENTL. VERKEHRSFLÄCHE (STRADEN)</p> <p>ST. 38 OFFENTL. VERKEHRSFLÄCHE GRABPLATZ</p> <p>ST. 40 OFFENTL. GRÜNFLÄCHE</p> <p>ST. 33 PRIVATE GRÜNFLÄCHE</p> <p>DURCHFART- u. ARKADEN</p>	<p>B I O</p> <p>B I I O</p> <p>B I I I O</p> <p>B I I V O</p> <p>ST. 38 REINES WOHNGEBIET I-IV GESCHOSZAHLEN</p> <p>ST. 35 MISCHEGEBIET</p> <p>ST. 34 GESCHAFTS- u. INDUSTRIEGEBIET</p> <p>ST. 39 OFFENE u. GESCHLOSSENE BEBAUUNG</p>	<p>YORHANDEN - SCHWARZ</p> <p>BORDSTEIN</p> <p>HYDRANT</p> <p>KABELSCHACHT</p> <p>STRADENBELUCHTUNG (ELEKTR.)</p> <p>WARNUNGSTAFEL</p> <p>NEU: ROT</p> <p>OMNIBUS- HALTESTELLE</p> <p>KANALSCHACHT 10x10x10</p> <p>KANALLEITUNG</p> <p>STRADEN-SINKKASTEN</p> <p>SICHTWINKEL BEI STRADEN-EINMÜNDUNGEN</p> <p>150</p>	<p>DARSTELLUNG IN SCHWARZ-WEISS</p> <p>VORHANDEN - GEPLANT</p> <p>WASSERLEITUNG</p> <p>EL-FERNKABEL</p> <p>EL-FREILEITUNG</p> <p>5000V</p> <p>GAS-FERNLEITUNG</p> <p>POST-FERNKABEL</p> <p>.62,25 ALTE HÖHENANGABE</p> <p>.62,65 NEUE HÖHENANGABE</p> <p>WEITERE SIGNATUREN SIEHE DIN 3020 U. KATASTERVORSCHRIFTEN.</p>
<p>BRÄKE, DEN 19. AUG. 1960</p> <p>LANDKREIS, LENHOF DER OBERKREIS-DIREKTOR KATASTRAMT</p> <p>KREISÜBERMESSUNGS-RAT ZU DIESEM PLAN GEHÖRT ALS BESTANDTEIL EIN GRUNDSTÜCKSVERZEICHNIS.</p>	<p>ANGEFERTIGT: BAD SALZFLUN, DEN 1. AUG. 1960</p> <p>ENTWURFSBEARBEITUNG: gez. Lohar, Bau-Ing.</p> <p>BAD SALZFLUN, DEN 1. AUG. 1960</p> <p>gez. Zapfisch</p>	<p>DIESER PLAN IST GEMÄß § 11(1) DES AUFBAUGES. S. 75 DURCH BESCHLUß DER RATSVERSAMMLUNG VOM 8.12.1960 AUFGESTELLT.</p> <p>BAD SALZFLUN, DEN 16. FEBRUAR 1961</p> <p>IM AUFTRAG DER STADTVERWALTUNG</p> <p>gez. Büsemann, BÜRGERMEISTER (L.S.)</p> <p>gez. Kärting, RATSMITGLIED</p> <p>gez. Diederich, STADTDIREKTOR</p> <p>gez. Zapfisch, STADTBAUMEISTER</p>	<p>DIESER PLAN HAT GEMÄß § 11(1) DES AUFBAUGES. S. 75 IN DER FASSUNG VOM 28.4.1962 (GV. NW. S. 75) IN DER ZEIT VOM 12. FEBRUAR 1962 BIS 16. MÄRZ 1962 ÖFFENGELEGEN.</p> <p>BAD SALZFLUN, DEN 11. APRIL 1961</p> <p>DER STADTDIREKTOR (L.S.)</p> <p>gez. Diederich</p>	<p>GEMÄß § 11(2) DES AUFBAUGES. S. 75 IN DER FASSUNG VOM 28.4.1962 (GV. NW. S. 75) IST MIT VERFÜGUNG VOM 31. MAI 1961 BESTÄTIGT WORDEN, DASS DIESER PLAN MIT DEN ZIELEN DES LEITPLANES ÜBEREINSTIMMT. DIESER PLAN HAT VERFÜGUNG VON GENEHMIGT WORDEN.</p> <p>DET.MOLD, DEN 31. MAI 1961</p> <p>DER REGIERUNGSPRÄSIDENT im Auftrage: 34-51-21-09 B.12</p> <p>(L.S.)</p> <p>gez. Engius</p> <p>*NICHT ZUTREFFENDES STREICHEN</p>	<p>DIESER PLAN IST GEMÄß § 11(2) DES AUFBAUGES. S. 75 IN DER FASSUNG VOM 28.4.1962 (GV. NW. S. 75) DURCH BESCHLUß DER RATSVERSAMMLUNG VOM 31.10.1961 FÖRMLICH FESTGESTELLT WORDEN.</p> <p>Bad Salzflun, DEN 28.12.1961</p> <p>gez. Büsemann, BÜRGERMEISTER (L.S.)</p> <p>gez. Diederich, STADTDIREKTOR</p>	<p>ÄNDERUNGEN</p> <p>VEREINFACHTE ÄNDERUNG GEM. § 13 BBAU.G. SATZUNGSBESCHLUß VOM 20.12.1968 AZ. 611/12. DIE ÄNDERUNG TRITT AM 16.1.1969 IN KRAFT.</p>

KREIS LENHO