


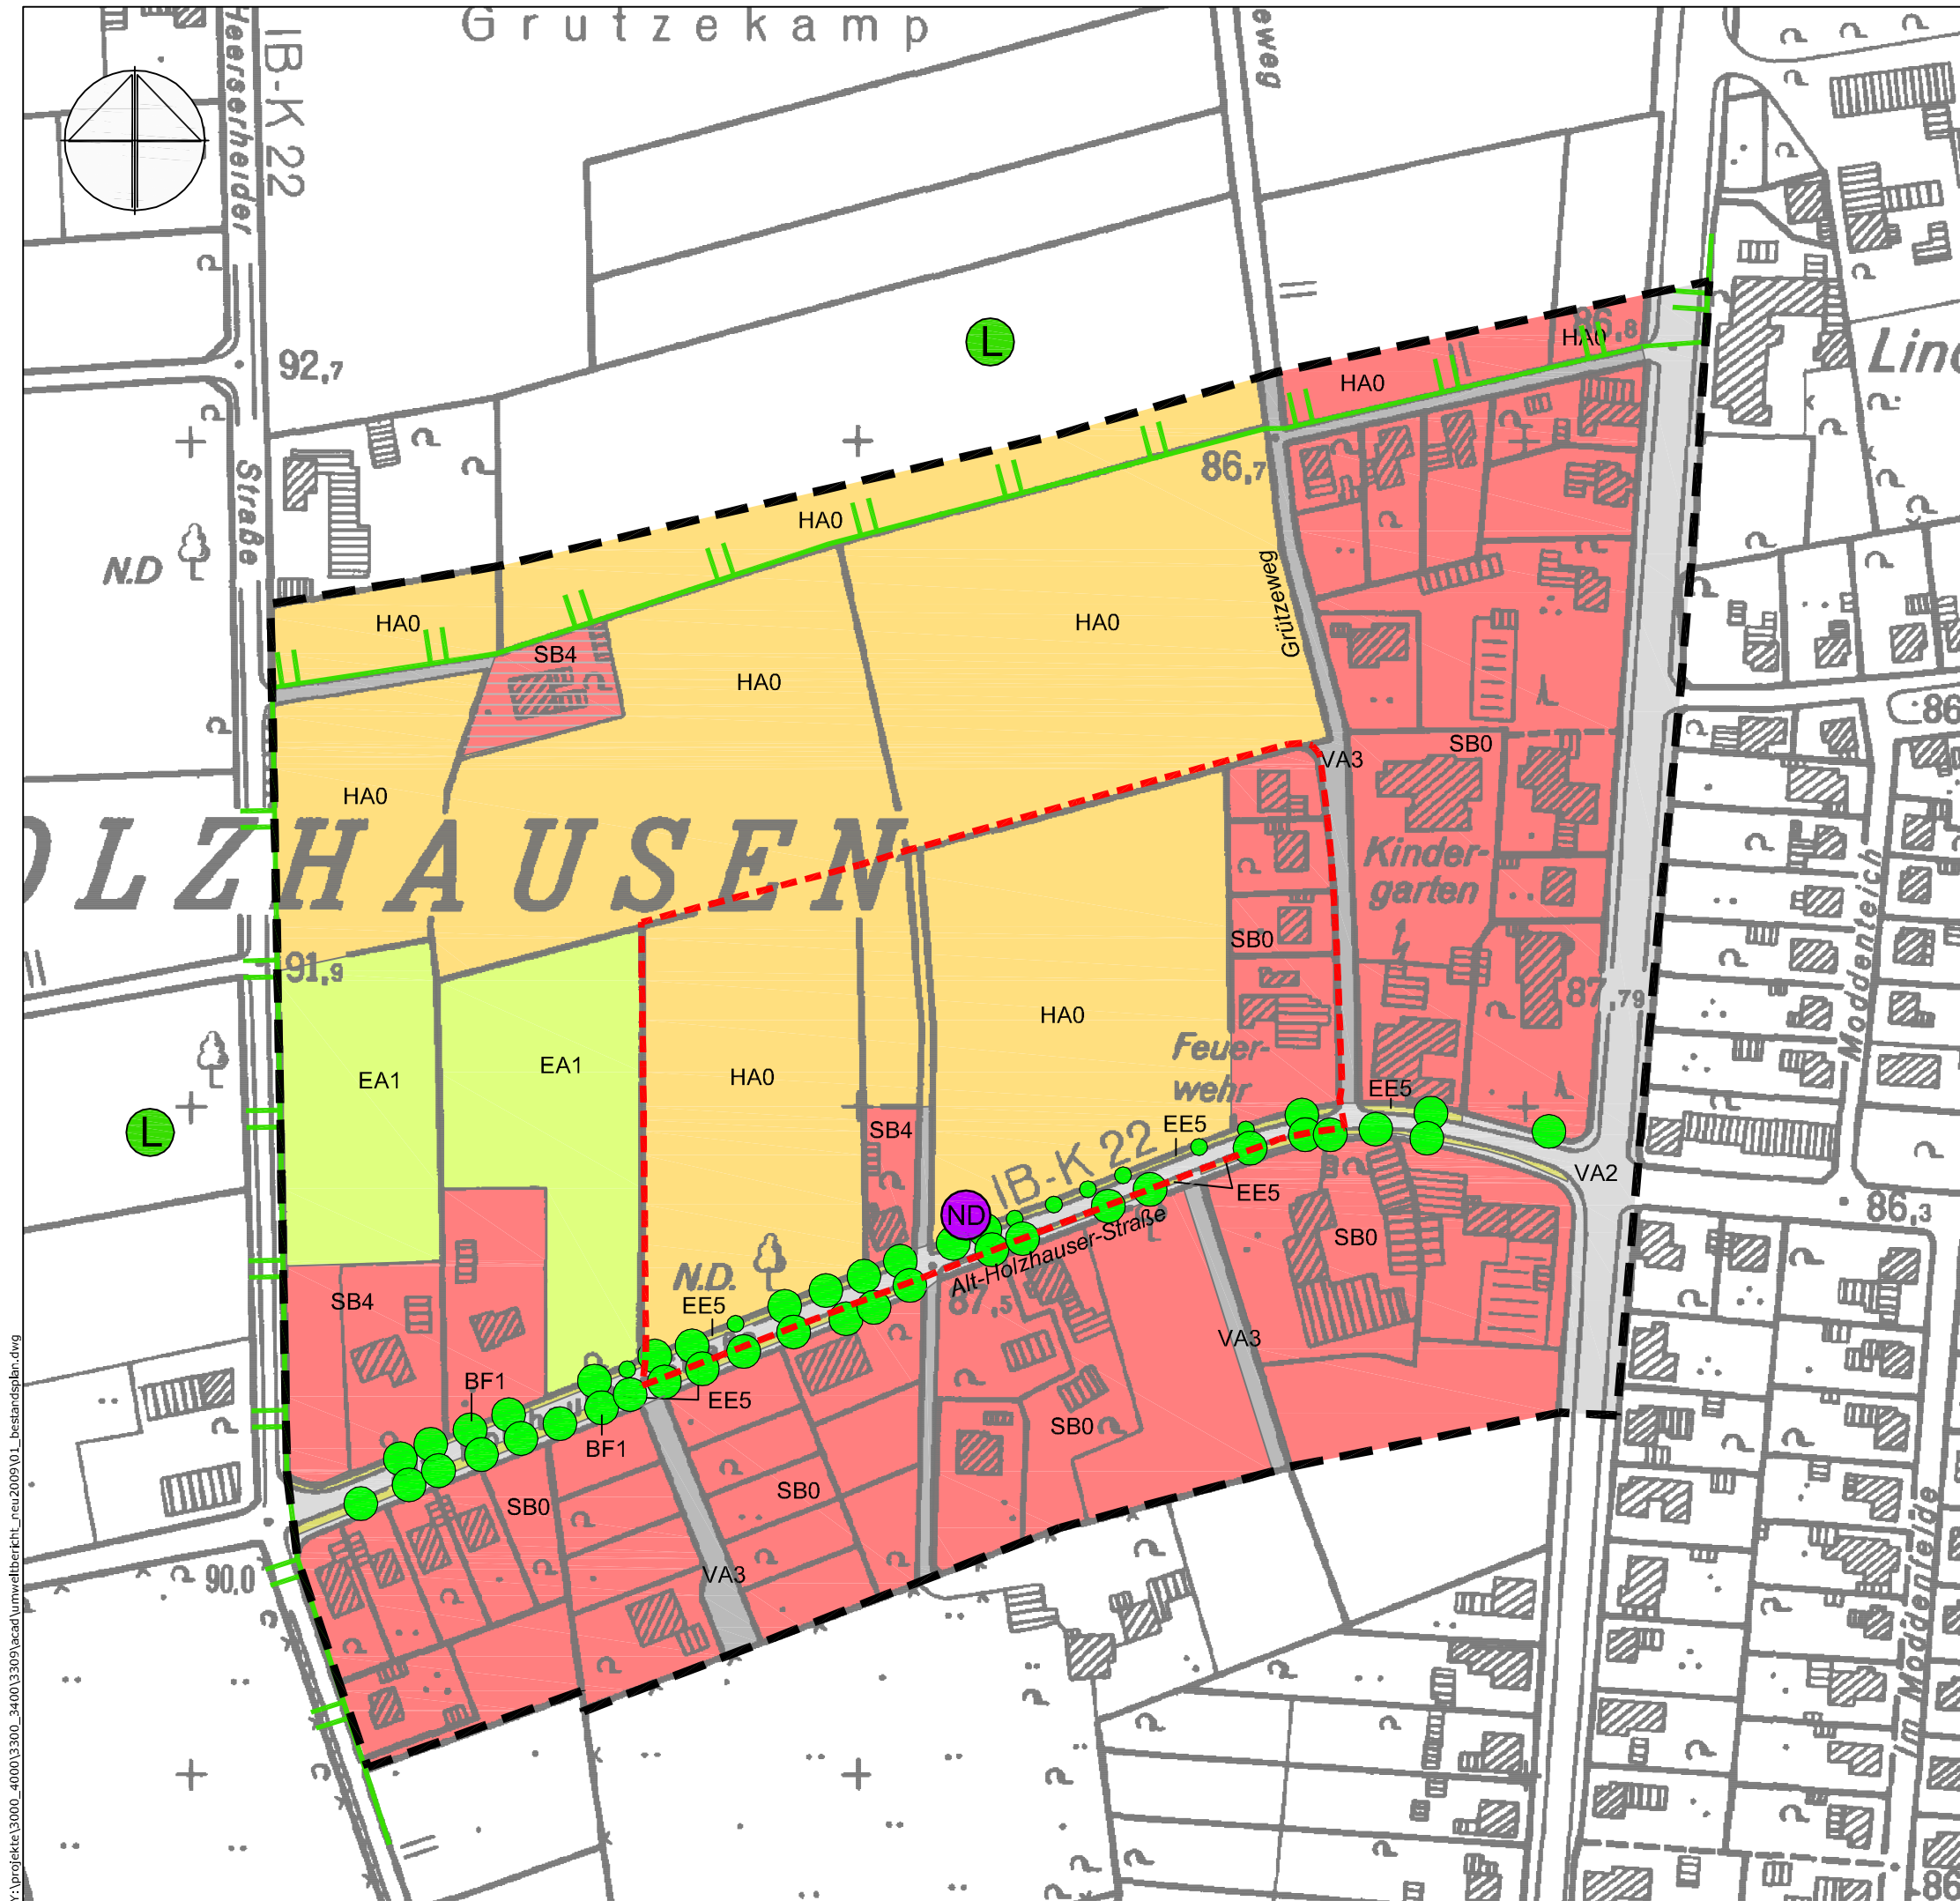

Legende

Bestand

- EA1 Fettwiese
- HA0 Acker
- EE5 Grasflur an Straßen- und Wegrändern
- BF1 Baumreihe
- SB0 Gemischte Bauflächen, Wohnbauflächen
- SB4 Dörfliche Siedlungsfläche (Streusiedlung)
- VA2 Bundes-, Landes-, Kreisstraßen
- VA3 Gemeindestraßen

Sonstiges

- Grenze des Untersuchungsgebietes
- Räumlicher Geltungsbereich des Bebauungsplans
- Landschaftsschutzgebiet
- Naturdenkmal

Bestandsplan Anlage Nr.: 1

Umweltbericht für den Bebauungsplan Nr. 0616 A
"Wohngebiet Nienheide, Teilbereich A"
Stadt Bad Salzungen, Ortsteil Holzhausen

M.: 1 : 2.000	Gez.: So, B6	Geä.:	Dat.: April 2009
Plangröße: A3	Projektnummer: 3309		

Kortemeier & Brokmann
Garten- und Landschaftsarchitekten GmbH

Oststraße 92
32051 Herford
fon 052 21 97 39-0
fax ... 97 39 30

Antragsteller: Planverfasser:

V:\projekte\3000_4000\3300_3400\3309\acad\umweltbericht_neu2009\01_bestandsplan.dwg