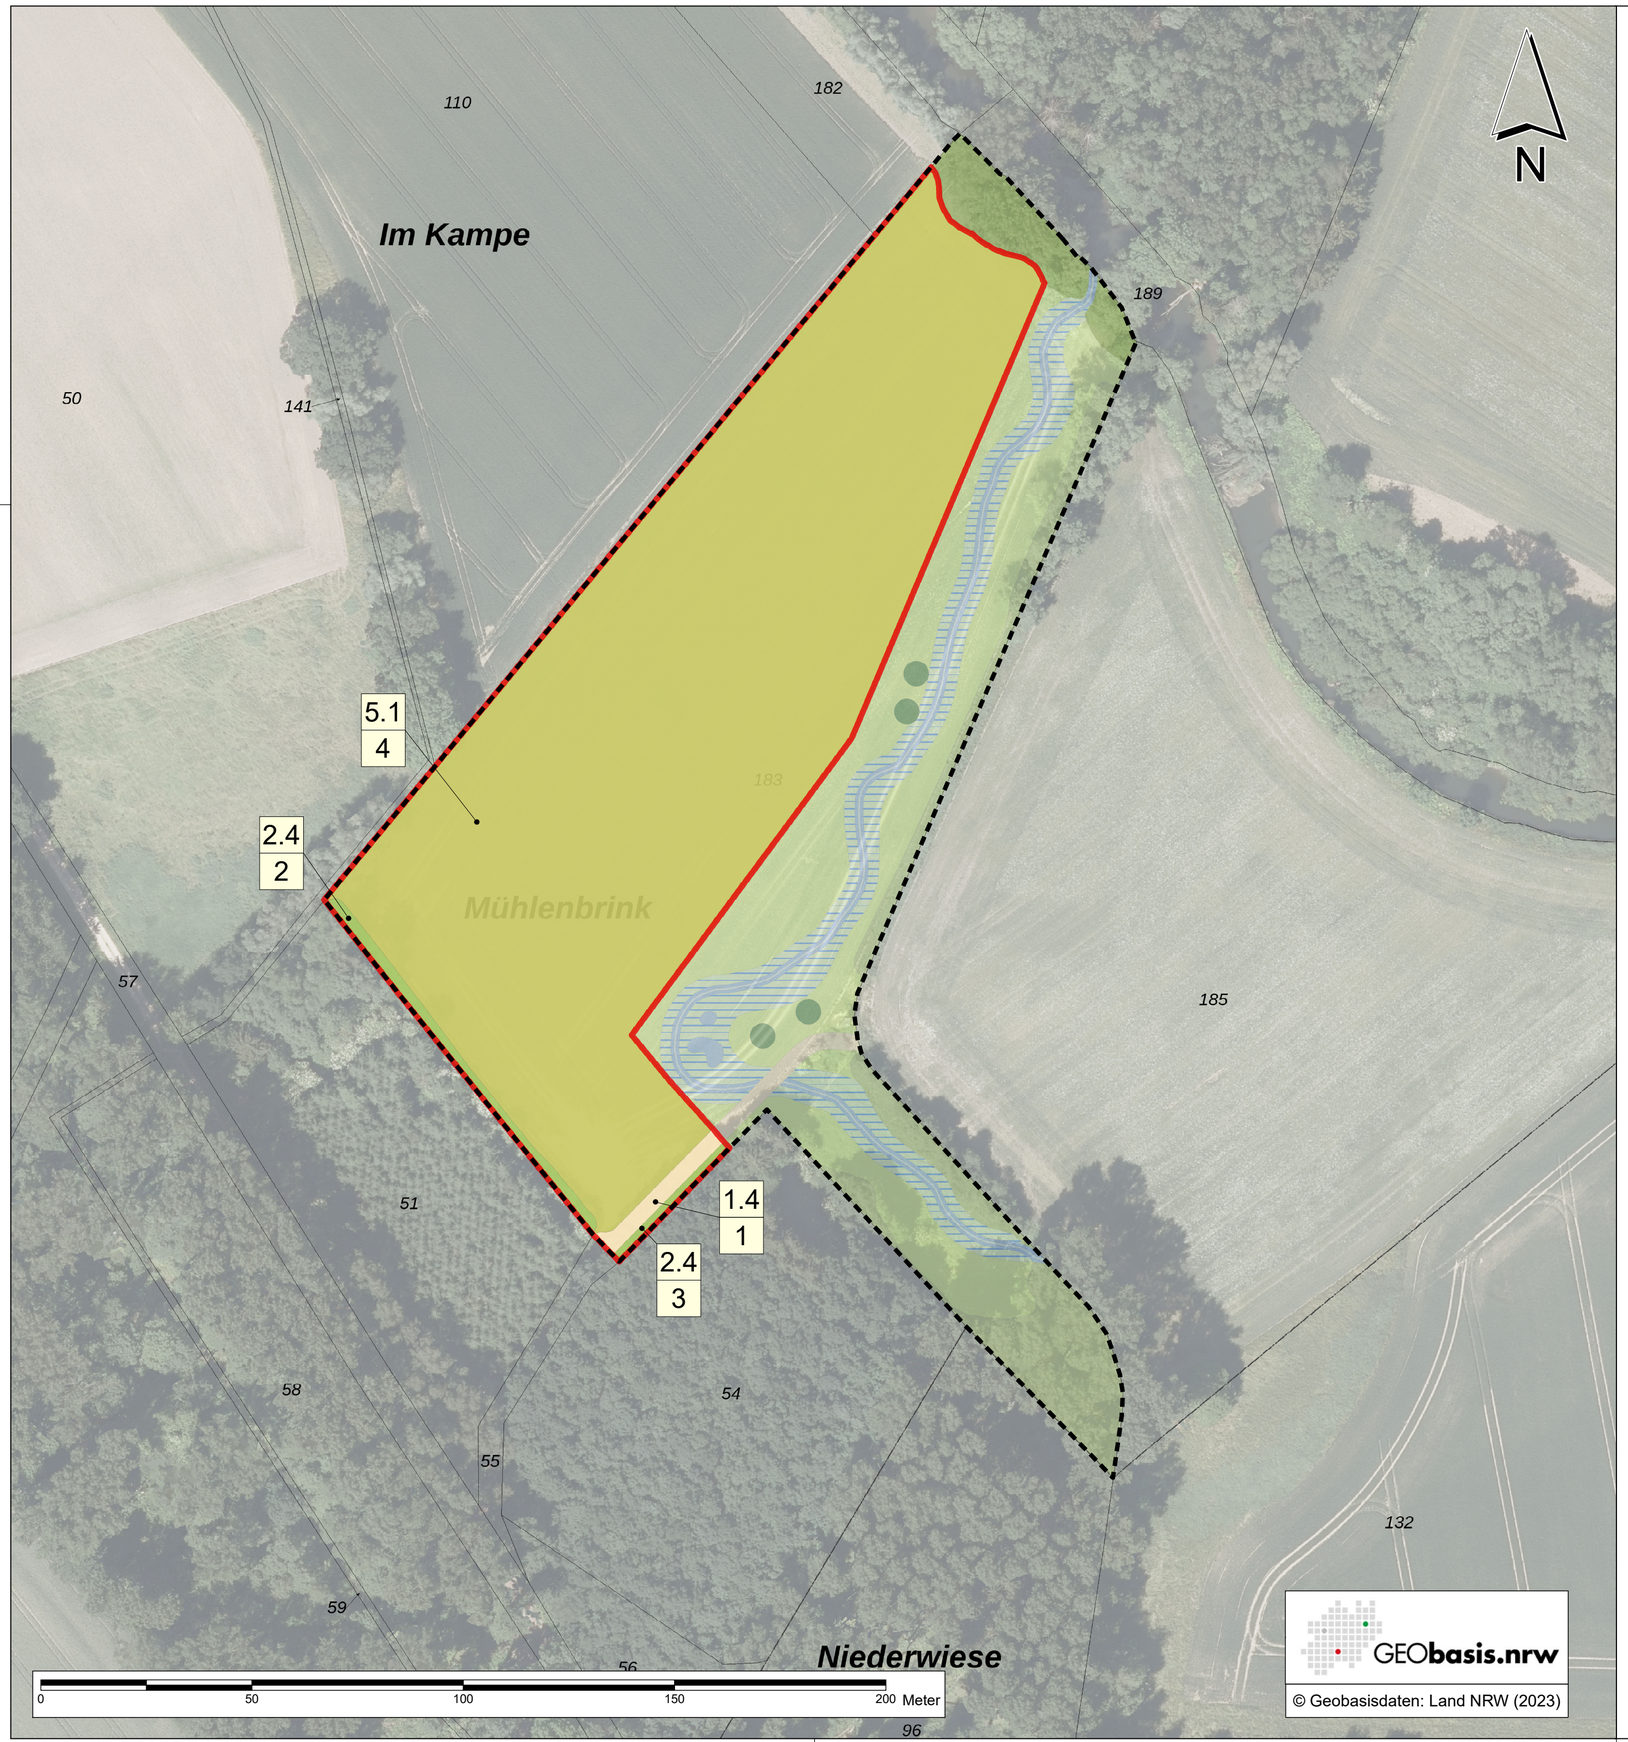

Legende

Grenzen

- Flurstück 183 „Mühlenbrink“ (Gemarkung Grastrup-Hölsen, Flur 1)
- Kompensationsfläche vB-Plan Nr. 0504 V

Planung

- Junge Sukzessions-Ackerbrache (HB0)
- Landwirtschaftsweg (VB3a)
- Trockener eutropher Saum (KB0b)

Sonstiges (nachrichtlich)

- Aufwertung weiterer Flächen

2.4 / 3 ← Code* / Nr. (Spalte 1 - Tabelle Bilanzierung)

(Bewertung siehe Kap. 3.5 Bilanzierung)

* Codierung und Bewertung in Anlehnung an die „Numerische Bewertung von Biotoptypen für die Bauleitplanung in NRW“ (LANUV NRW 2008)

vB-Plan Nr. 0504 V „Bodenbehandlungs- und Kompostierungsanlage“ Ortsteil Grastrup-Hölsen sowie 136. FNP-Änderung

Stadt Bad Salzuflen
Stadtplanung
Rudolph-Brandes-Allee 14
32105 Bad Salzuflen

Martin Ahle GmbH & Co. KG
Quellenstraße 27
32791 Lage

Externe Kompensationsfläche (Planung) — **Anlage 6**

Umweltbericht

Maßstab:	1 : 1.000
Projekt Nr.:	5020
Plangröße:	590 x 420
Datum:	Dez. 2023
gezeichnet:	HL
bearbeitet:	HL
geprüft:	

KORTEMEIER BROKMANN LANDSCHAFTSARCHITEKTEN
Kortemeier Brokmann Landschaftsarchitekten GmbH
Oststraße 92, 32051 Herford
T +49(0)52 21 97 39-0
F +49(0)52 21 97 39-30

S:\projekte\5000_6000\5000_5100\5020\04 GIS\01 mxd_Arbeitsdateien\Anlage 6_Externe Kompensationsfläche_Planung_Fa. Ahle_KBL.mxd