


Bisherige Darstellung

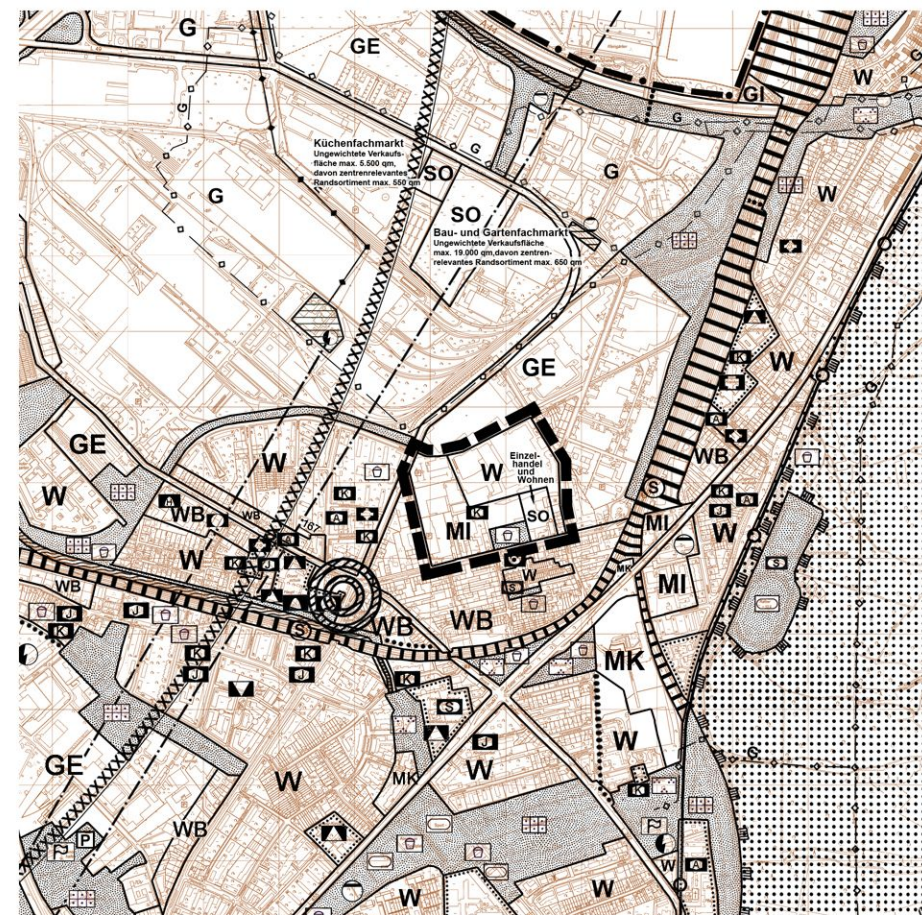

Neue Darstellung

| GRENZEN | ART DER BAULICHEN NUTZUNG | GEMEINBEDARFSEINRICHTUNGEN | Angefertigt: Düsseldorf, den 26.03.2014 | Dieser Plan ist durch Beschluss des Ratsausschusses für Planung und Stadtentwicklung der Stadt am 19.10.2014 gemäß § 2 (1) BauGB aufgestellt worden. | Die aufgrund des Beschlusses des Ratsausschusses für Planung und Stadtentwicklung der Stadt vom 19.10.2014 nach § 3 (1) BauGB durchzuführende Öffentlichkeitsbeteiligung erfolgte am 15.11.2014. | Der Ratsausschuss für Planung und Stadtentwicklung hat am 26.03.2014 dem Entwurf und seiner Begründung für die öffentliche Auslegung gemäß § 3 (2) BauGB zugestimmt. |
|--|--|---|---|--|--|--|
| Stadtgrenze Stadtbezirksgrenze Grenze des räumlichen Geltungsbereichs | Wohnbaufläche Besonderes Wohngebiet Gemischte Baufläche Dorfgebiet Mischgebiet Kerngebiet Gewerbliche Bauflächen Gewerbegebiet Industriegebiet Sondergebiet (§ 11 Bau NVO) z.B.: Universität | Fläche für den Gemeinbedarf Öffentliche Verwaltungen Schulen Kirchen und kirchlichen Zwecken dienende Gebäude und Einrichtungen Sozialen Zwecken dienende Gebäude und Einrichtungen Kindergärten Einrichtung der Jugendhilfe Einrichtung der Altenhilfe z.B. K, J, A Gesundheitlichen Zwecken dienende Gebäude und Einrichtungen Kulturellen Zwecken dienende Gebäude und Einrichtungen Sportlichen Zwecken dienende Gebäude und Einrichtungen Post Schutzbauwerk Feuerwehr | Der Oberbürgermeister Stadtplanungsamt Im Auftrag <i>Carsten Zepf</i> | 61/12 - FNP - 51 Düsseldorf, den 27.03.2014 Der Oberbürgermeister Stadtplanungsamt Im Auftrag |
| VERKEHR Autobahnen und autobahn-ähnliche Straßen Autobahn A Sonstige überörtliche und örtliche Hauptverkehrsstraßen Bundesstraße B Landstraße L Kreisstraße K Ruhender Verkehr Bahnanlagen Bahnhof S - Bahn - Haltestelle Stadtbahn Stadtbahn - Haltestelle Umgrenzung der Flächen für den Luftverkehr Flughafen Segelfluggelände | VER - U. ENTSORGUNGSANLAGEN Flächen für Versorgungsanlagen, für die Verwertung oder Beseitigung von Abwasser und festen Abfallstoffen Elektrizität Gas Fernwärme Wasser Abfall Abwasser | LEITUNGEN oberirdisch z.B. E unterirdisch z.B. W Hochspannungsfreileitung E Gasleitung G Wasserleitung W Mineralölproduktenleitung Ö Äthylenleitung Ä LAND - U. FORSTWIRTSCHAFT Fläche für die Landwirtschaft Fläche für Wald | 61/12 - FNP - 51 Düsseldorf, den 21.07.2014 Der Oberbürgermeister Stadtplanungsamt Im Auftrag | 61/12 - FNP - 51 Düsseldorf, den 25.06.2015 | 61/12 - FNP - 51 Düsseldorf, den 14.10.2015 Der Oberbürgermeister Stadtplanungsamt Im Auftrag | 61/12 - FNP - 51 Düsseldorf, den 22.10.2015 Der Oberbürgermeister Stadtplanungsamt Im Auftrag |
| GRÜNFLÄCHEN Grünfläche Parkanlage Dauerkleingärten Sportplatz Spielplatz Zeltplatz Badeplatz, Freibad Friedhof Festplatz Gehwegverbindung zwischen Grünflächen | NACHRICHTLICHE ÜBERNAHMEN U.A. Umgrenzung von Schutzgebieten und Schutzobjekten im Sinne des Naturschutzrechts Naturschutzgebiet Landschaftsschutzgebiet Überschwemmungsgebiet Schutzgebiet für Grund- und Quellwassergewinnung mit Angabe der Schutzzone, z.B. II Richtfunkstrecke mit Angabe der Bauhöhenbeschränkung in m ü. NN, 100 m beiderseits der getragenen Achse | Umgrenzung des Bauschutzbereichs gem. Luftverkehrsgesetz (bezogen auf Endausbau) Umgrenzung des Fluglärmschutzgebietes gem. Landesentwicklungsplan Schutz vor Fluglärm v. 17.08.1998 Schutzzone A Grenzen des Fluglärmschutzbereichs aufgrund des Gesetzes zum Schutz gegen Fluglärm in der Fassung der Bekanntmachung vom 31. Oktober 2007 (BGBl. I S. 2550) und der (Fluglärmschutzverordnung Düsseldorf - FlulärmDüsseldV) vom 25. Oktober 2011 (GV. NRW. 2011 S.502) Tag - Schutzzone 1 x 1 x Tag - Schutzzone 2 x 2 x Nacht - Schutzzone x N x SONSTIGES Umgrenzung des Sanierungsgebietes Siedlungsschwerpunkt nach dem Landesentwicklungsprogramm - LEPro - vom 05.10.1989 und Rd. Erl. des Innenministers NRW vom 05.10.1976. | 61/12 - FNP - Düsseldorf, den Der Oberbürgermeister Stadtplanungsamt Im Auftrag | 61/12 - FNP - Düsseldorf, den Die Bezirksregierung Im Auftrag |


Landeshauptstadt Düsseldorf
Flächennutzungsplan-
änderung
Nr. 51
Nördlich Westfalenstraße
Stadtbezirk 6
Maßstab 1 : 20.000

Dieser Plan enthält Darstellungen nach § 5 des Baugesetzbuches (BauGB) in der Fassung vom 23.09.2004 (BGBl. I S. 2414), zuletzt geändert durch Artikel 118 der Verordnung vom 31. August 2015 (BGBl. I S. 1474). Durch diesen Plan werden alle früheren Darstellungen des wirksamen Flächennutzungsplanes aufgehoben.