


Bisherige Darstellung

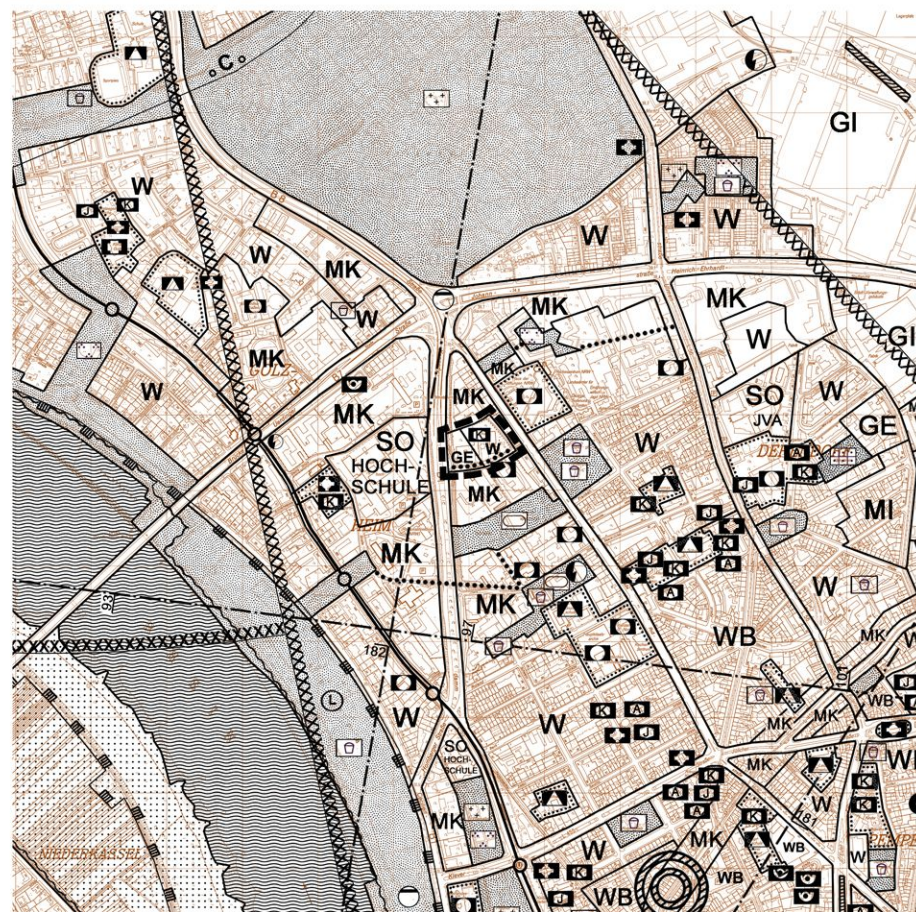

Neue Darstellung

GRENZEN	ART DER BAULICHEN NUTZUNG	GEMEINBEDARFSEINRICHTUNGEN	Angefertigt: Düsseldorf, den 28.01.2014			
Stadtgrenze Stadtbezirksgrenze Grenze des räumlichen Geltungsbereichs	Wohnbaufläche Besonderes Wohngebiet Gemischte Baufläche Dorfgebiet Mischgebiet Kerngebiet Gewerbliche Bauflächen Gewerbegebiet Industriegebiet Sondergebiet (§ 11 Bau NVO) z.B.: Universität	Fläche für den Gemeinbedarf Öffentliche Verwaltungen Schulen Kirchen und kirchlichen Zwecken dienende Gebäude und Einrichtungen Sozialen Zwecken dienende Gebäude und Einrichtungen Kindergärten K Einrichtung der Jugendhilfe J Einrichtung der Altenhilfe A z.B. Gesundheitlichen Zwecken dienende Gebäude und Einrichtungen Kulturellen Zwecken dienende Gebäude und Einrichtungen Sportlichen Zwecken dienende Gebäude und Einrichtungen Post Schutzbauwerk Feuerwehr F	Der Oberbürgermeister Stadtplanungsamt Im Auftrag Der Oberbürgermeister Vermessungs- und Liegenschaftsamt Im Auftrag 	Dieser Plan ist durch Beschluss des Ratsausschusses für Planung und Stadtentwicklung der Stadt am 23.01.2014 gemäß § 2 (1) BauGB aufgestellt worden. 61/12 - FNP - 150 Düsseldorf, den 30.01.2014 Der Oberbürgermeister Stadtplanungsamt Im Auftrag 	Die aufgrund des Beschlusses des Ratsausschusses für Planung und Stadtentwicklung der Stadt vom 13.05.2014 nach § 3 (1) BauGB durchzuführende Beteiligung der Öffentlichkeit erfolgte am 61/12 - FNP - 150 Düsseldorf, den 30.01.2014 Der Oberbürgermeister Stadtplanungsamt Im Auftrag 	Der Ratsausschuss für Planung und Stadtentwicklung hat am 23.01.2014 dem Entwurf und seiner Begründung für die öffentliche Auslegung gemäß § 3 (2) BauGB zugestimmt. 61/12 - FNP - 150 Düsseldorf, den 30.01.2014 Der Oberbürgermeister Stadtplanungsamt Im Auftrag
VERKEHR Autobahnen und autobahn-ähnliche Straßen A Autobahn A Sonstige überörtliche und örtliche Hauptverkehrsstraßen B Bundesstraße B Landstraße L Kreisstraße K Ruhender Verkehr P Bahnanlagen Bahnhof S - Bahn - Haltestelle Stadtbahn Stadtbahn - Haltestelle Umgrenzung der Flächen für den Luftverkehr Flughafen Segelfluggelände	VER - U. ENTSORGUNGSANLAGEN Flächen für Versorgungsanlagen, für die Verwertung oder Beseitigung von Abwasser und festen Abfallstoffen Elektrizität Gas Fernwärme Wasser Abfall Abwasser	LEITUNGEN oberirdisch z.B. E unterirdisch z.B. W Hochspannungsfreileitung E Gasleitung G Wasserleitung W Mineralölproduktenleitung Ö Äthylenleitung Ä LAND - U. FORSTWIRTSCHAFT Fläche für die Landwirtschaft Fläche für Wald	61/12 - FNP - 150 Düsseldorf, den 28.03.2014 Der Oberbürgermeister Stadtplanungsamt Im Auftrag 	61/12 - FNP - 150 Düsseldorf, den 29.05.2015 Der Oberbürgermeister Stadtplanungsamt Im Auftrag 	61/12 - FNP 150 Düsseldorf, den 27.08.2015 Der Oberbürgermeister Stadtplanungsamt Im Auftrag 	61/12 - FNP 150 Düsseldorf, den Der Oberbürgermeister Stadtplanungsamt Im Auftrag
GRÜNFLÄCHEN Grünfläche Parkanlage Dauerkleingärten Sportplatz Spielplatz Zeltplatz Badeplatz, Freibad Friedhof Festplatz Gehwegverbindung zwischen Grünflächen	NACHRICHTLICHE ÜBERNAHMEN U.A. Umgrenzung von Schutzgebieten und Schutzobjekten im Sinne des Naturschutzrechts Naturschutzgebiet Landschaftsschutzgebiet Überschwemmungsgebiet Schutzgebiet für Grund- und Quellwassergewinnung mit Angabe der Schutzzone, z.B. II Richtfunkstrecke mit Angabe der Bauhöhenbeschränkung in m ü. NN, 100 m beiderseits der eingetragenen Achse 88	Umgrenzung des Bauschutzbereichs gem. Luftverkehrsgesetz (bezogen auf Endausbau) Umgrenzung des Fluglärmschutzgebietes gem. Landesentwicklungsplan Schutz vor Fluglärm v. 17.08.1998 Schutzzone A Grenzen des Fluglärmschutzbereichs aufgrund des Gesetzes zum Schutz gegen Fluglärm in der Fassung der Bekanntmachung vom 31. Oktober 2007 (BGBl. I S. 2550) und der (Fluglärmschutzverordnung Düsseldorf - FluLärmDüsseldV) vom 25. Oktober 2011 (GV. NRW. 2011 S.502) Tag - Schutzzone 1 x 1 x Tag - Schutzzone 2 x 2 x Nacht - Schutzzone x N x SONSTIGES Umgrenzung des Sanierungsgebietes Siedlungsschwerpunkt nach dem Landesentwicklungsprogramm - LEPro - vom 05.10.1989 und Rd. Erl. des Innenministers NRW vom 05.10.1976.	Der Rat der Stadt hat heute die Änderung des Flächennutzungsplanes gemäß § 3 (2) BauGB nach ortsüblicher Bekanntmachung im Düsseldorfer Amtsblatt Nr. 7 vom 15.02.2014 in der Zeit vom 25.02.2014 bis einschließlich 27.03.2014 öffentlich ausgelegt. 61/12 - FNP - 150 Düsseldorf, den 28.03.2014 Der Oberbürgermeister Stadtplanungsamt Im Auftrag 	Der Rat der Stadt hat heute die Änderung des Flächennutzungsplanes durch diesen Plan beschlossen. 61/12 - FNP - 150 Düsseldorf, den 29.05.2015 Der Oberbürgermeister 	Der Ratsausschuss für Planung und Stadtentwicklung hat in seiner Sitzung am 26.08.2015 die Durchführung eines ergänzenden Verfahrens gem. § 214 BauGB beschlossen und dem Entwurf und seiner Begründung einschließlich des Umweltberichts für die öffentliche Auslegung gemäß § 3(2) BauGB zugestimmt. 61/12 - FNP 150 Düsseldorf, den 27.08.2015 Der Oberbürgermeister Stadtplanungsamt Im Auftrag 	Dieser Plan hat mit seiner Begründung einschließlich des Umweltberichts gemäß § 3 (2) BauGB nach ortsüblicher Bekanntmachung im Düsseldorfer Amtsblatt Nr. vom in der Zeit vom bis einschließlich öffentlich ausgelegt. 61/12 - FNP 150 Düsseldorf, den Der Oberbürgermeister Stadtplanungsamt Im Auftrag
			61/12 - FNP - Düsseldorf, den Oberbürgermeister 	Düsseldorf, den Die Bezirksregierung Im Auftrag 	61/12 - FNP - Düsseldorf, den Oberbürgermeister 	61/12 - FNP - Düsseldorf, den Der Oberbürgermeister Stadtplanungsamt Im Auftrag

Landeshauptstadt Düsseldorf
**Flächennutzungsplan-
 änderung
 Nr. 150
 Schwannstraße**
 Stadtbezirk 1
 Maßstab 1 : 20.000

Dieser Plan enthält Darstellungen nach § 5 des Baugesetzbuches (BauGB) in der Fassung vom 23.09.2004 (BGBl. I S. 2414), zuletzt geändert durch Artikel 118 der Verordnung vom 31. August 2015 (BGBl. I S. 1474).
 Durch diesen Plan werden alle früheren Darstellungen des wirksamen Flächennutzungsplanes aufgehoben.