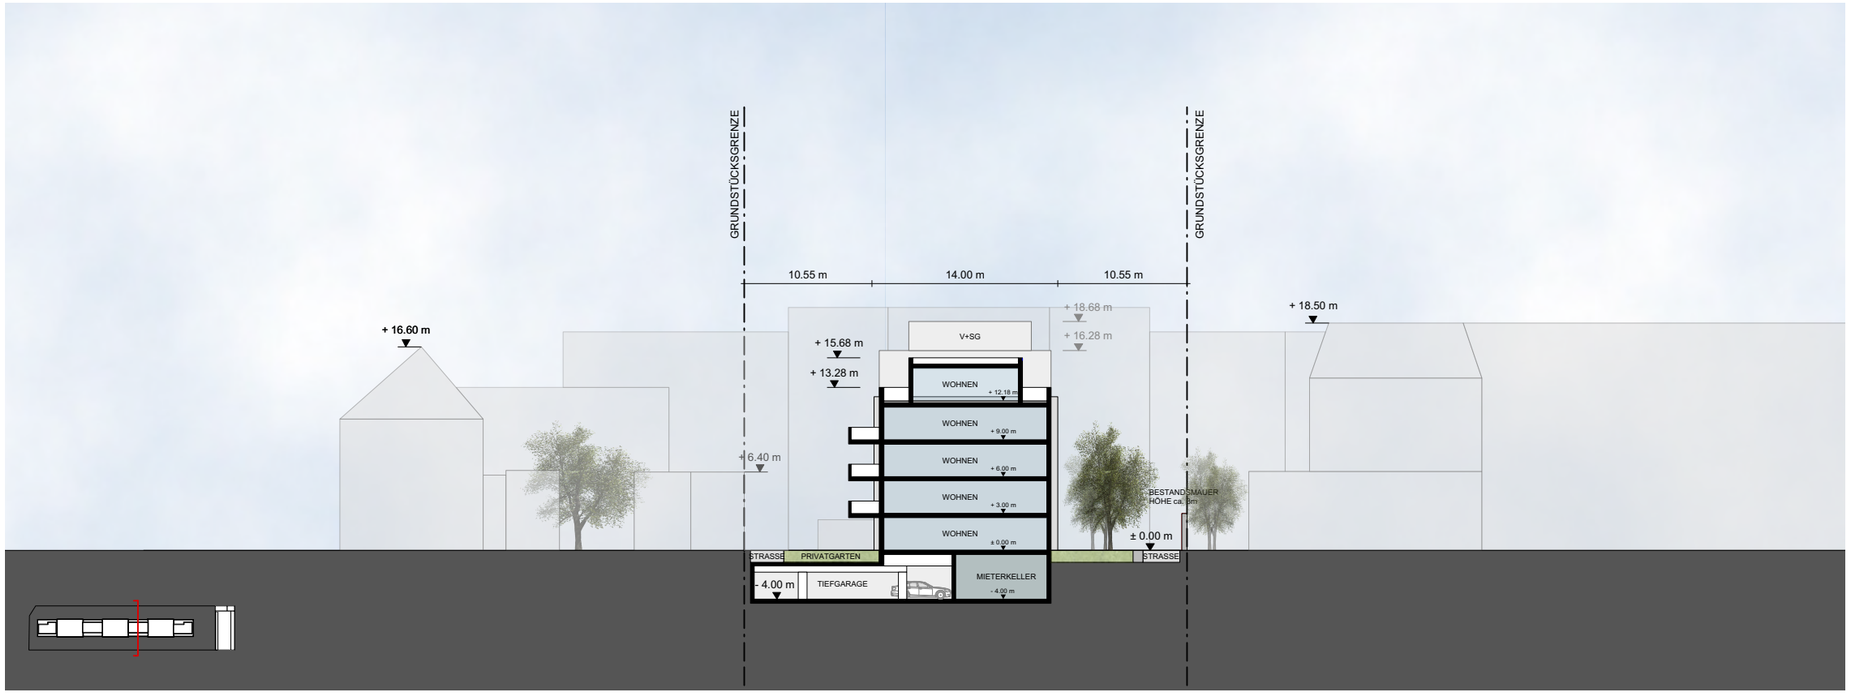

SCHNITT/ANSICHT ZUM
BEBAUUNGSPLAN-VORENTWURF NR. 04/013 -NÖRDLICH HANSAALLEE-

SCHNITTE (DIN A3)
M 1:500
18.06.2015