


Flächennutzungsplanänderung Nr. 206 - Benrodestraße / Marbacher Straße -


Landeshauptstadt Düsseldorf

Flächennutzungsplan

M 1 : 20.000

Zeichenerklärung

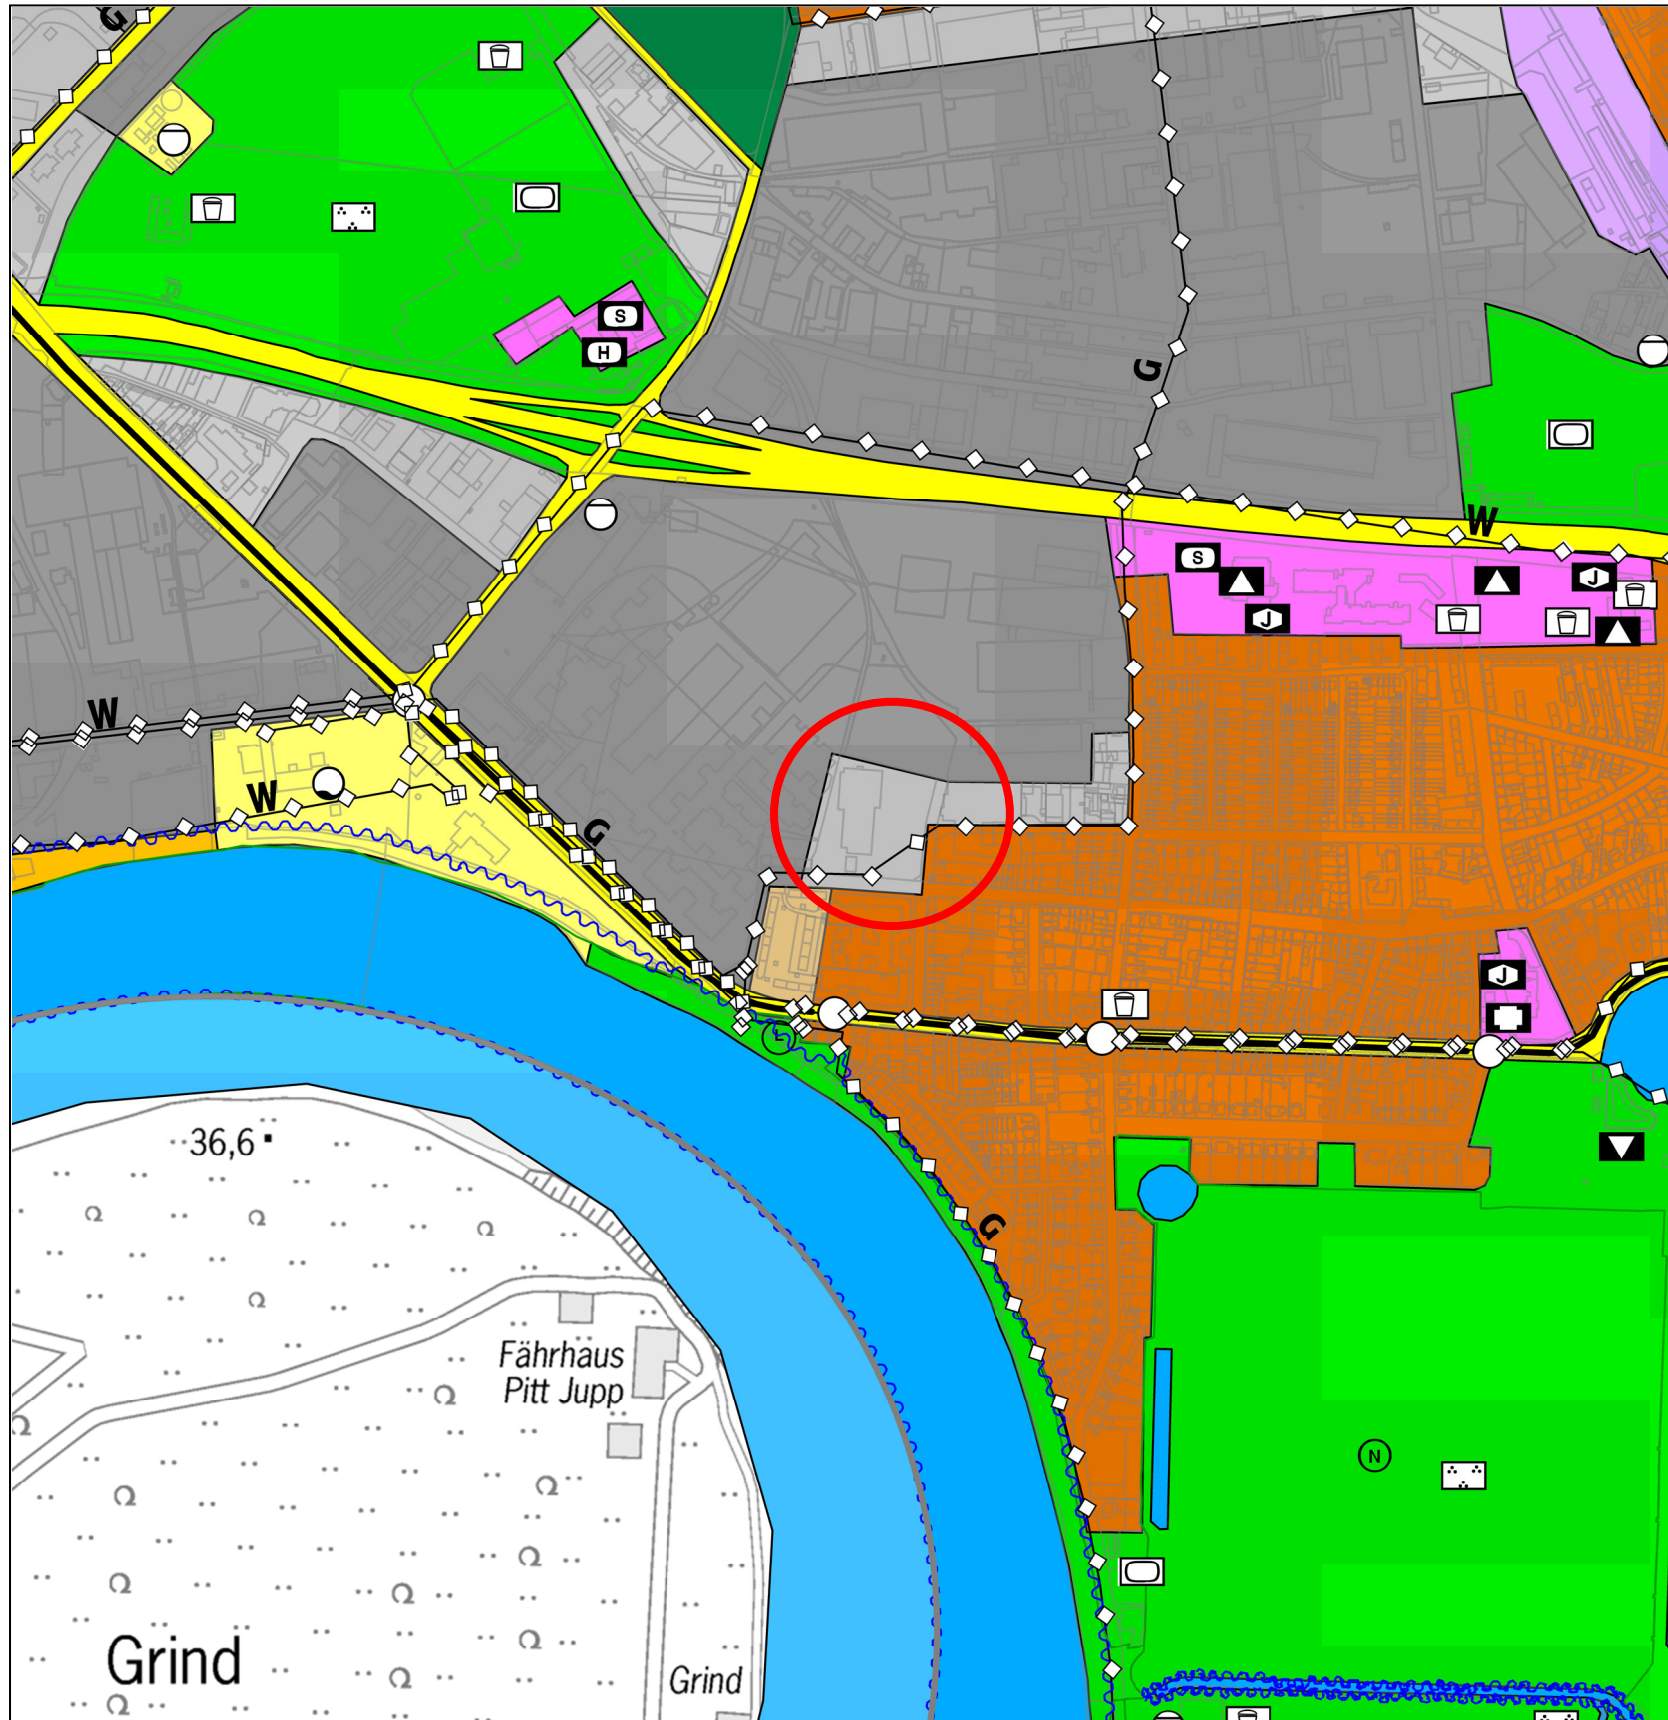

| | |
|--|---|
| Grenzen Stadtgrenze Grenze des räumlichen Geltungsbereiches | Art der baulichen Nutzung Wohnbauflächen Besondere Wohngebiete Dorfgebiete Mischgebiete Kerngebiete Gemischte Bauflächen Gewerbliche Bauflächen Gewerbegebiete Industriegebiete Sondergebiete |
| Gemeinbedarfseinrichtung Flächen für den Gemeinbedarf Öffentliche Verwaltung Schule Kirchen u. kirchlichen Zwecken dienende Gebäude u. Einricht. Kindertagesstätte, Kindergarten Jugendheim, Jugendherberge Altenheim Gesundheitl. Zwecken dienende Gebäude u. Einrichtungen Hallenbad Sporthalle Post Hochbunker Tiefbunker Feuerwehr Kulturellen Zwecken dienende Gebäude u. Einrichtungen | Grünflächen Grünflächen Parkanlage Dauerkleingärten Sportplatz/ Sportanlage Spielplatz Gehwegverbindung zwischen Grünflächen Badeplatz/ Freibad Friedhof Festplatz Zeltplatz |
| Verkehr Strassenverkehr Autobahnen u. autobahnähnliche Strassen Sonstige überörtliche und örtliche Hauptverkehrsstrassen Ruhender Verkehr Bahnanlagen Bahnhof S-Bahn-Haltestelle Stadtbahn Stadtbahn-Haltestelle Umgrenzung der Flächen für den Luftverkehr Flughafen Segelfluggelände Umgrenzung des Bauschutzbereichs gem. Luftverkehrsgesetz Umgrenzung des Fluglärm-schutzgebietes gem. Landes-entwicklungsplan Schutz vor Fluglärm v. 17.08.1998 Schutzzone A Umgrenzung des Fluglärm-schutzgebietes gem. Landes-entwicklungsplan Schutz vor Fluglärm v. 17.08.1998 Schutzzone B Umgrenzung des Fluglärm-schutzgebietes gem. Landes-entwicklungsplan Schutz vor Fluglärm v. 17.08.1998 Schutzzone C Grenzen d. Fluglärm-schutzbereichs aufgrund des Gesetzes zum Schutz gegen Fluglärm i.d.F. der Bekannt-machung v. 31. Oktober 2007 und der Fluglärm-schutzverordnung Düsseldorf v. 25. Oktober 2011 Tag-Schutzzone 1 Tag-Schutzzone 2 Nacht-Schutzzone | Ver- und Entsorgungsanlagen Flächen für Versorgungsanlagen, für die Verwertung oder Beseitigung von Abwasser und festen Abfallstoffen Elektrizität Gas  Fernwärme Wasser Abwasser Abfall |
| | Land- und Forstwirtschaft Flächen für die Landwirtschaft Flächen für die Forstwirtschaft |
| | Aufschüttungen Umgrenzung der Flächen für Aufschüttungen |
| | Wasserflächen, Flächen für die Wasserwirtschaft, den Hochwasserschutz und die Regelung des Wasserabflusses Wasserflächen Hafen Sporthafen Überschwemmungs-gebiet Wassersport Umgrenzung von Flächen für die Wasser-wirtschaft, den Hochwasserschutz und die Regelung des Wasserabflusses Umgrenzung der Flächen mit wasserrechtlichen Festsetzungen Schutzgebiete für Grund- und Quellwassergewinnung Bezeichnung der Zonen |
| Leitungen Oberirdische Leitung Unterirdische Leitung Hochspannungsfreileitung Ethylenleitung Gasleitung Mineralölproduktleitung Wasserleitung | |
| Planungen, Nutzungsregelungen und Massnahmen zum Schutz, zur Pflege und zur Entwicklung der Landschaft Umgrenzung von Schutzgebieten im Sinne des Naturschutzrechts Naturschutzgebiet Landschaftsschutzgebiet | Sonstiges Umgrenzung des Sanierungsgebietes Funk- und Übertragungsstation Siedlungsschwerpunkt |

Darstellung im wirksamen Flächennutzungsplan