


Aufstellungsbeschluss

Plan Nr. 01 / 025

Hans-Böckler-Straße 39

Maßstab 1 : 1000

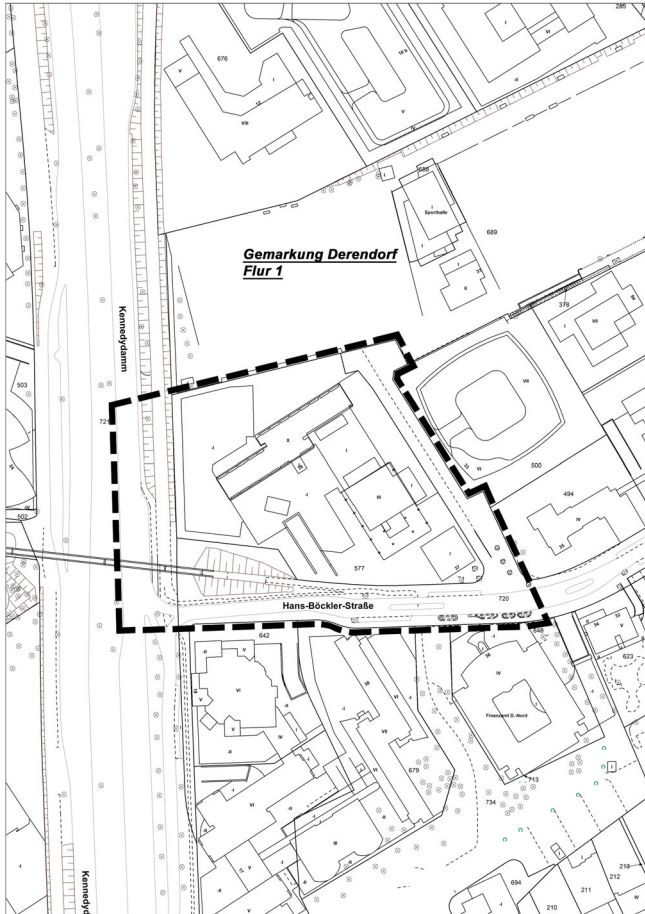

----- Begrenzung des Aufstellungsbeschlusses

Zum Beschluss des Ratsausschusses für
Planung und Stadtentwicklung der Landes-
hauptstadt Düsseldorf vom

61-12-A-01/025
Düsseldorf, den



Der Oberbürgermeister
Stadtplanungsamt
im Auftrag

Angefertigt:
Düsseldorf, den



Der Oberbürgermeister
Vermessungs- und
Katasteramt
im Auftrag

Anerkannt:
Düsseldorf, den



Der Oberbürgermeister
Stadtplanungsamt
im Auftrag

Legende : Flurgrenze: -----
Gemarkungsgrenze: =====