



Hinweis: Systemschnitt Plangebäude Nordwest - Südost, Maßstab 1:1.000

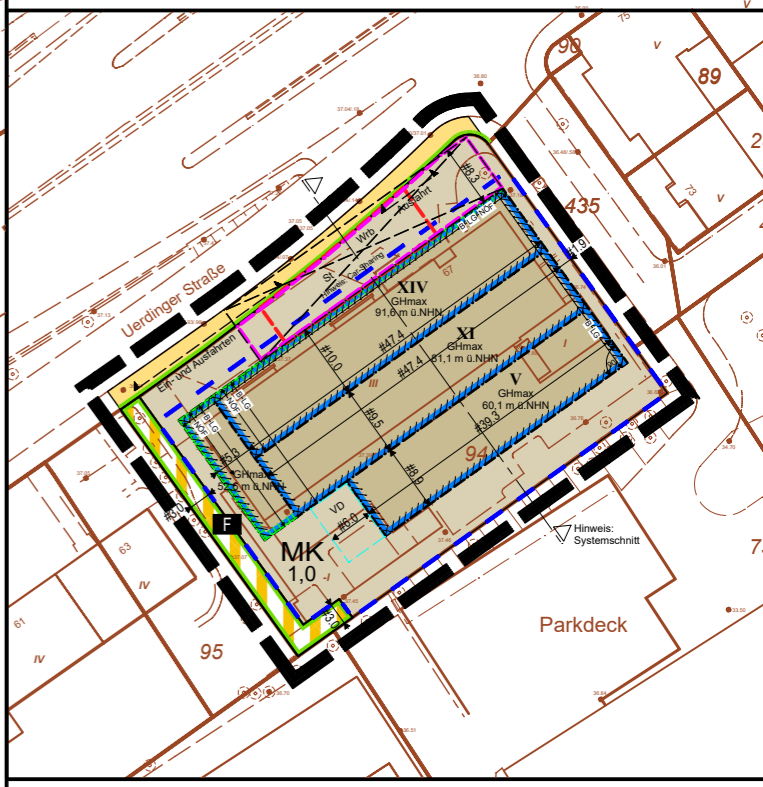

Erdgeschoss und 1. Obergeschoss, Maßstab 1:1.000

 Landeshauptstadt Düsseldorf  
 Stadtplanungsamt

**BEBAUUNGSPLAN NR. 01/022**  
 UERDINGER STRASSE 67 - ENTWURF

STAND 13.02.2024  
 MASZTAB 1:500/1000

25 m 50 m 75 m

Geschosse ab und einschließlich 2. Obergeschoss, Maßstab 1:500

H/B = 297 / 420 (0.12m<sup>2</sup>)

1358 240213 509