




Lageplan - Dachaufsicht | M 1:500




Lageplan - Gebäudeebene 1 | M 1:500

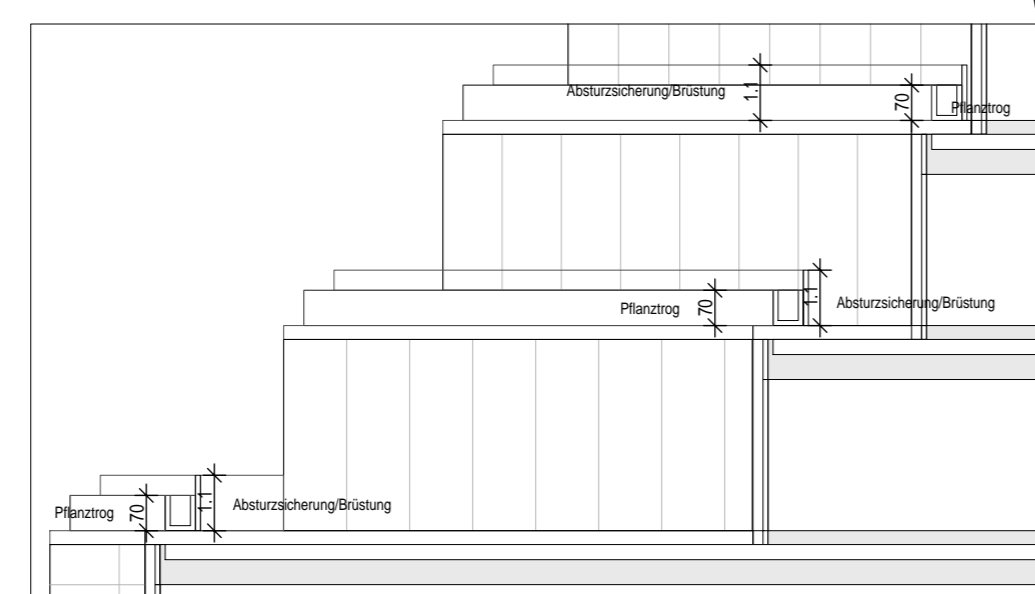


Ausschnitt vergrößert aus "Identität - Kubatur | Schnitt"  
Terrassen mit Pflanztrögen und Absturzsicherungen



Visualisierung | Ansicht nordwest

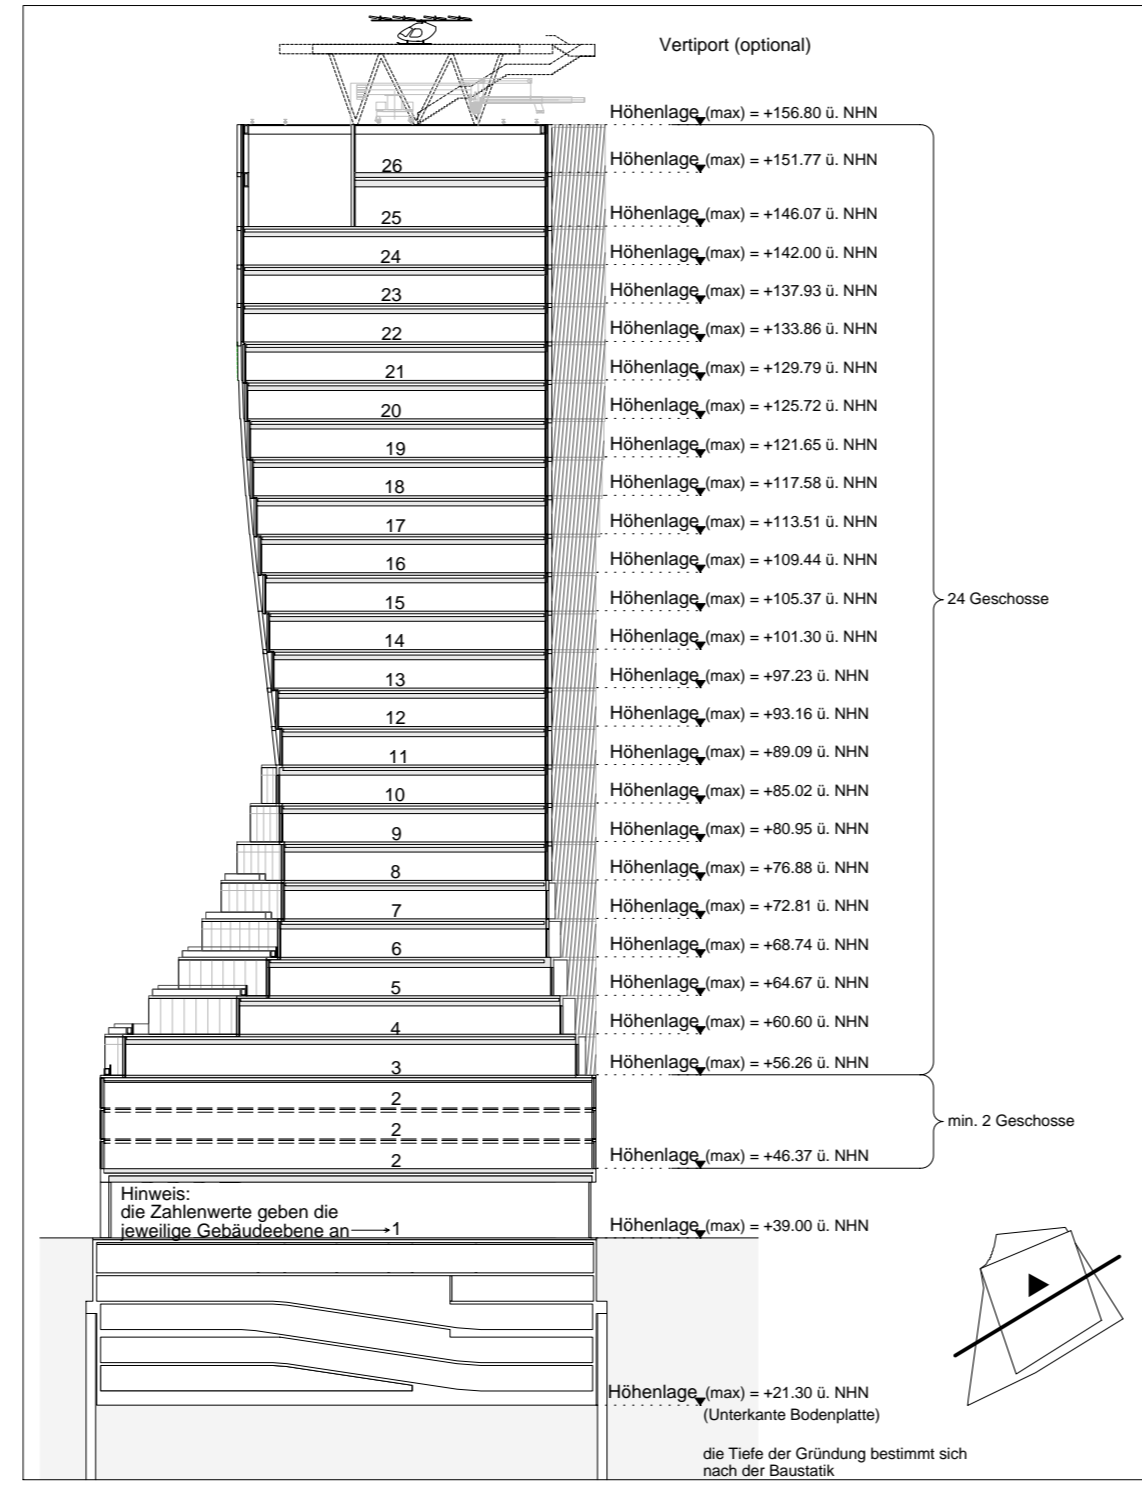


Identität - Kubatur | Schnitt

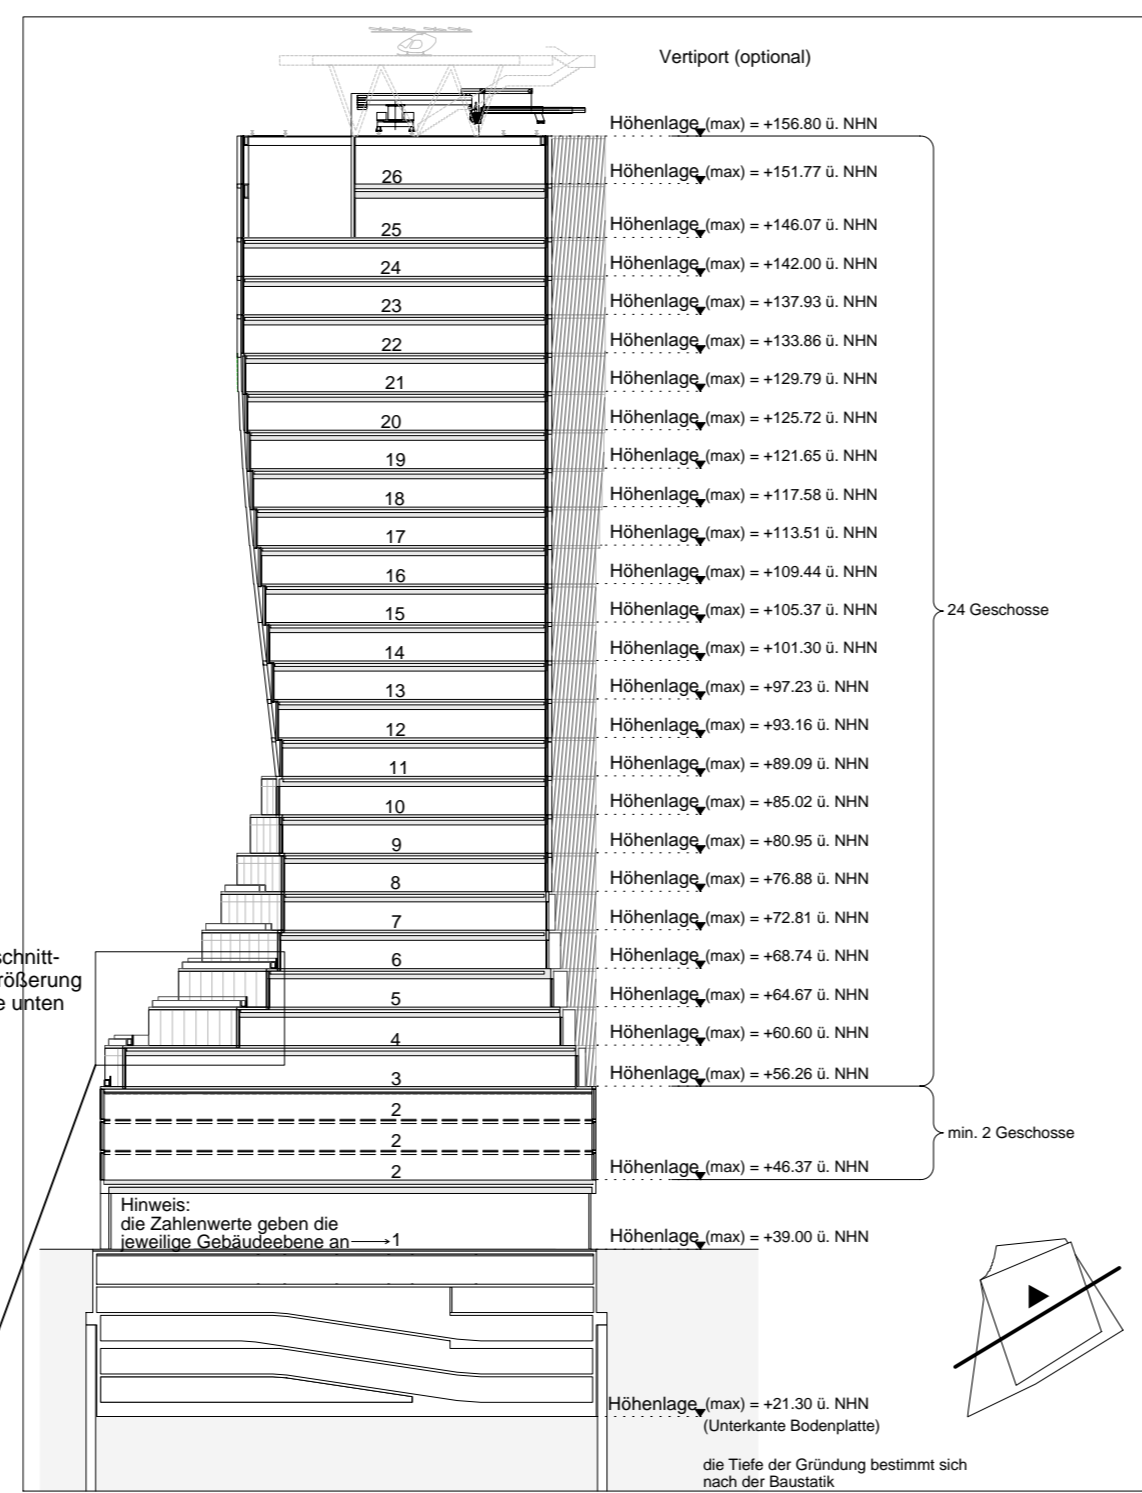

Identität - Kubatur | Schnitt




Visualisierung | Ansicht südwest

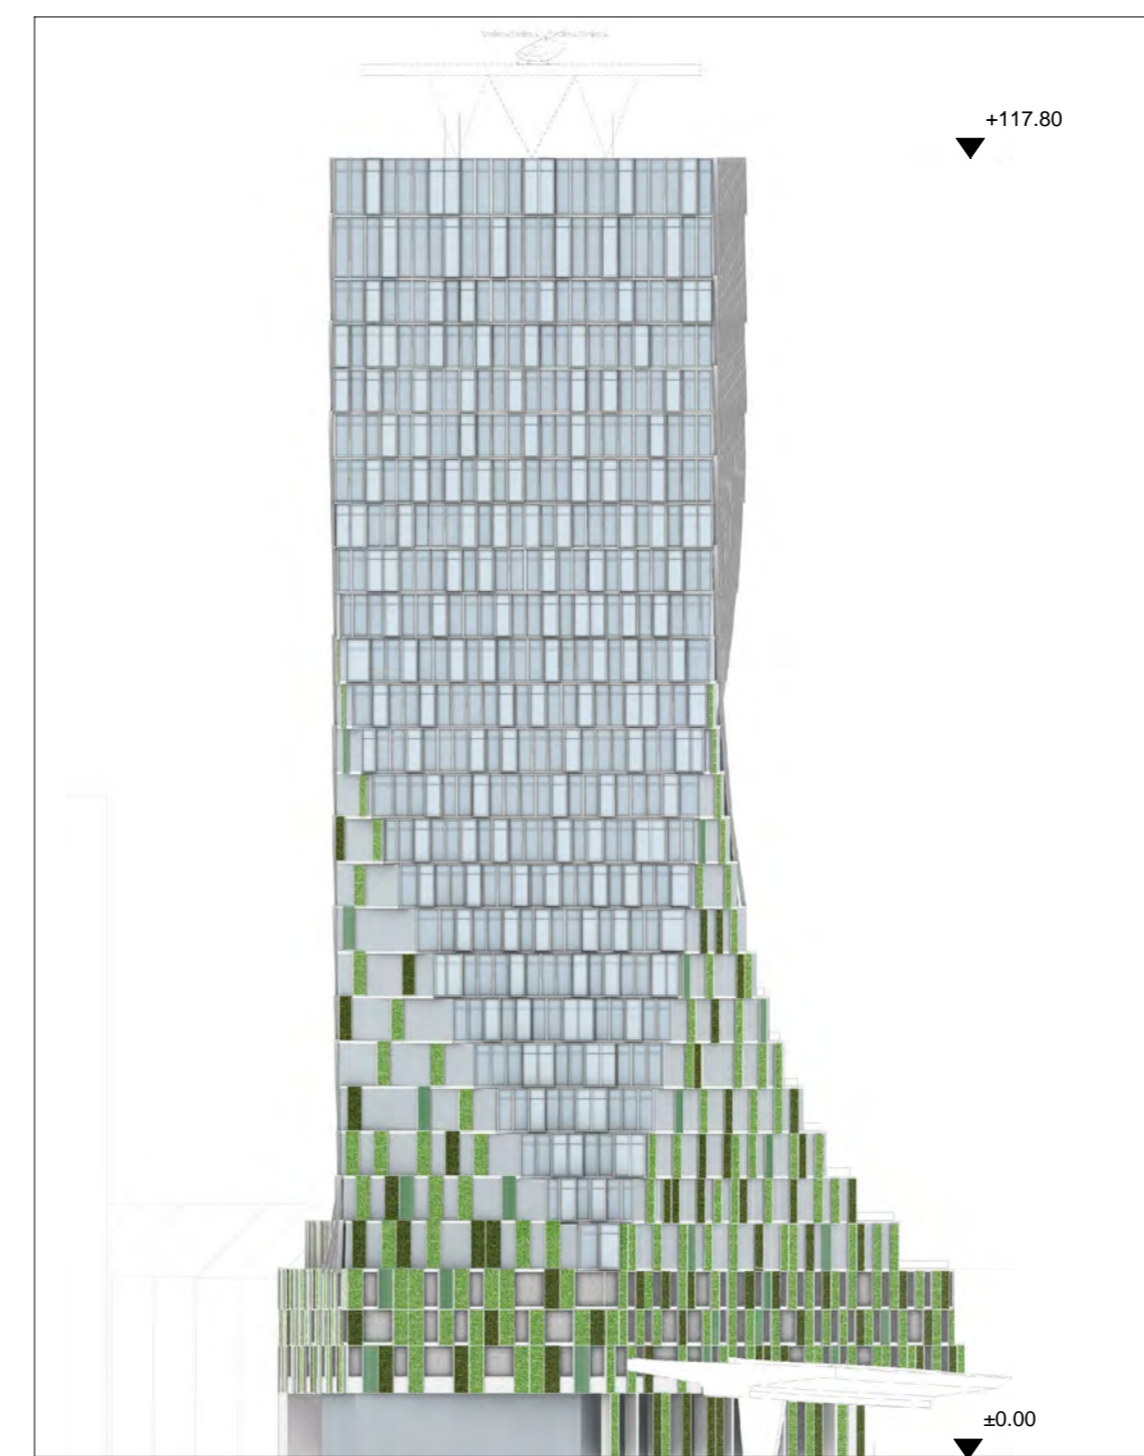


Ansicht nordwest



Ansicht südost

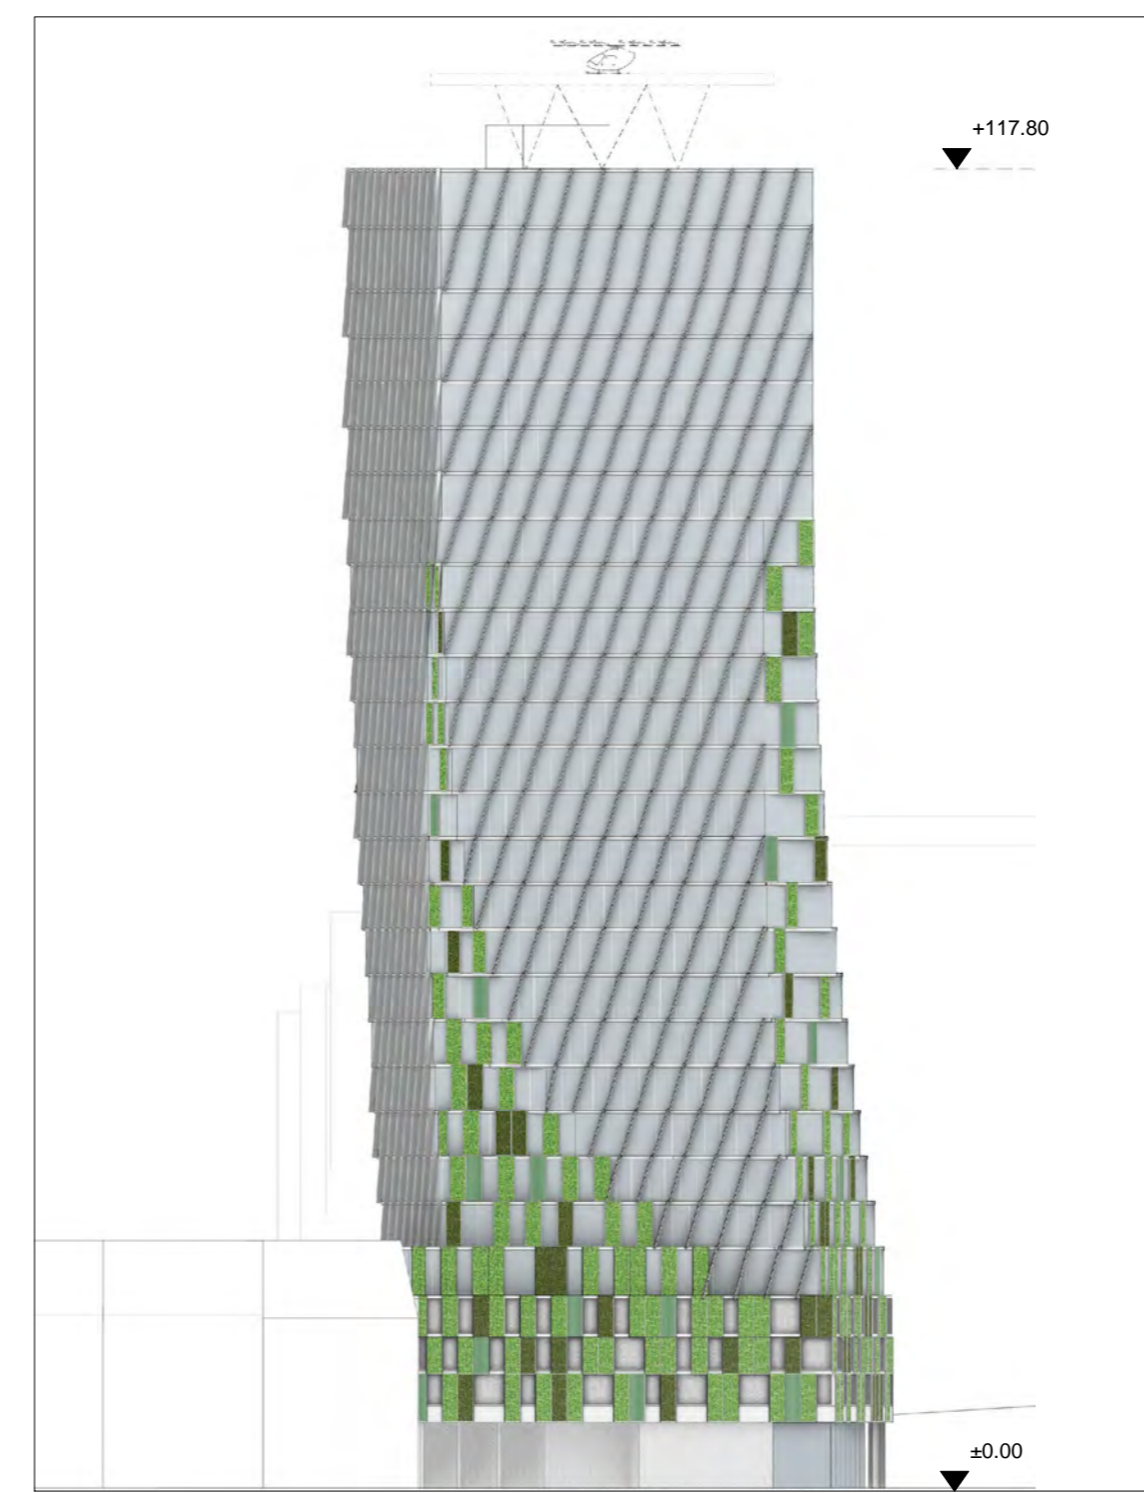


Ansicht nordost

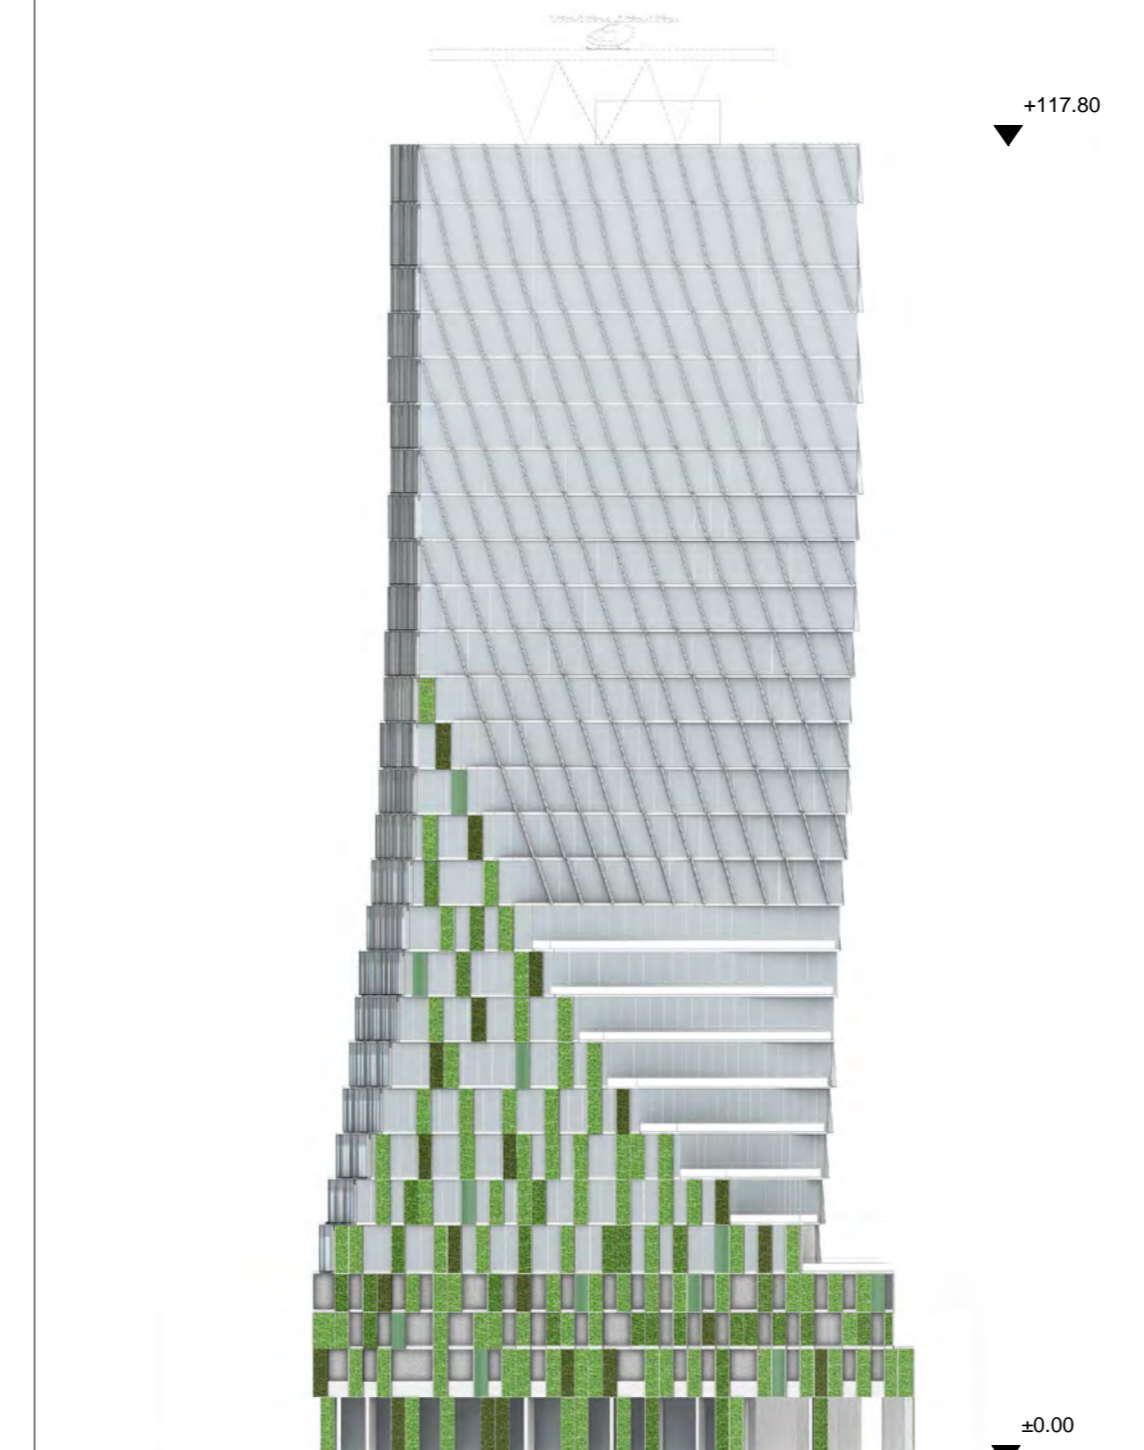


Ansicht südwest

**Entrée-Fassade**  
(die Einzelheiten regelt der Durchführungsvertrag)

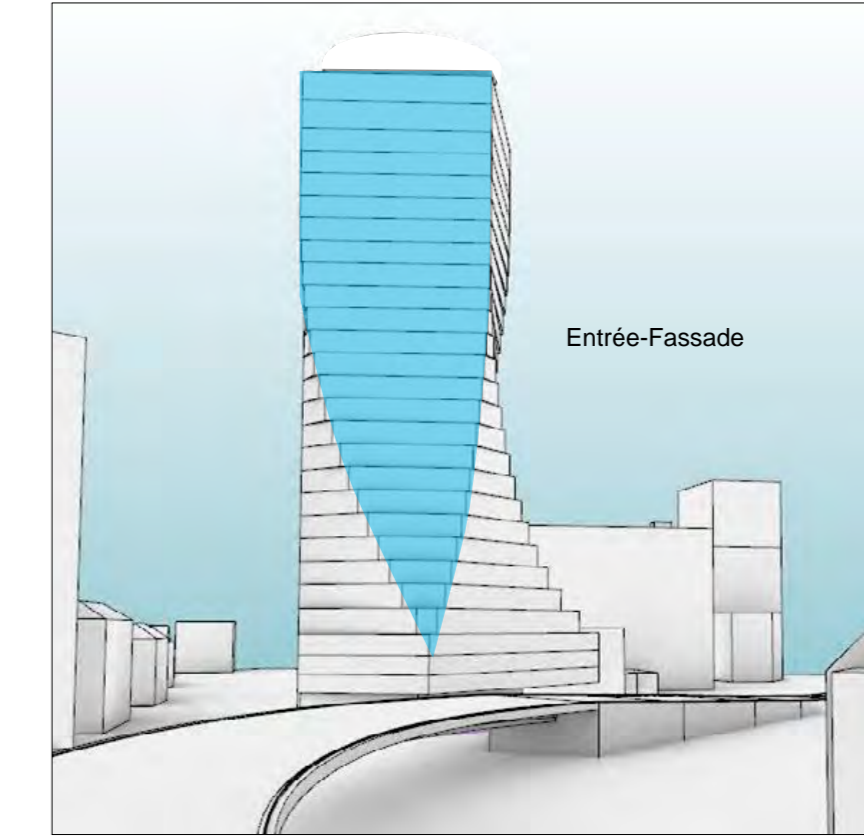


Verortung Entrée-Fassade nordwest

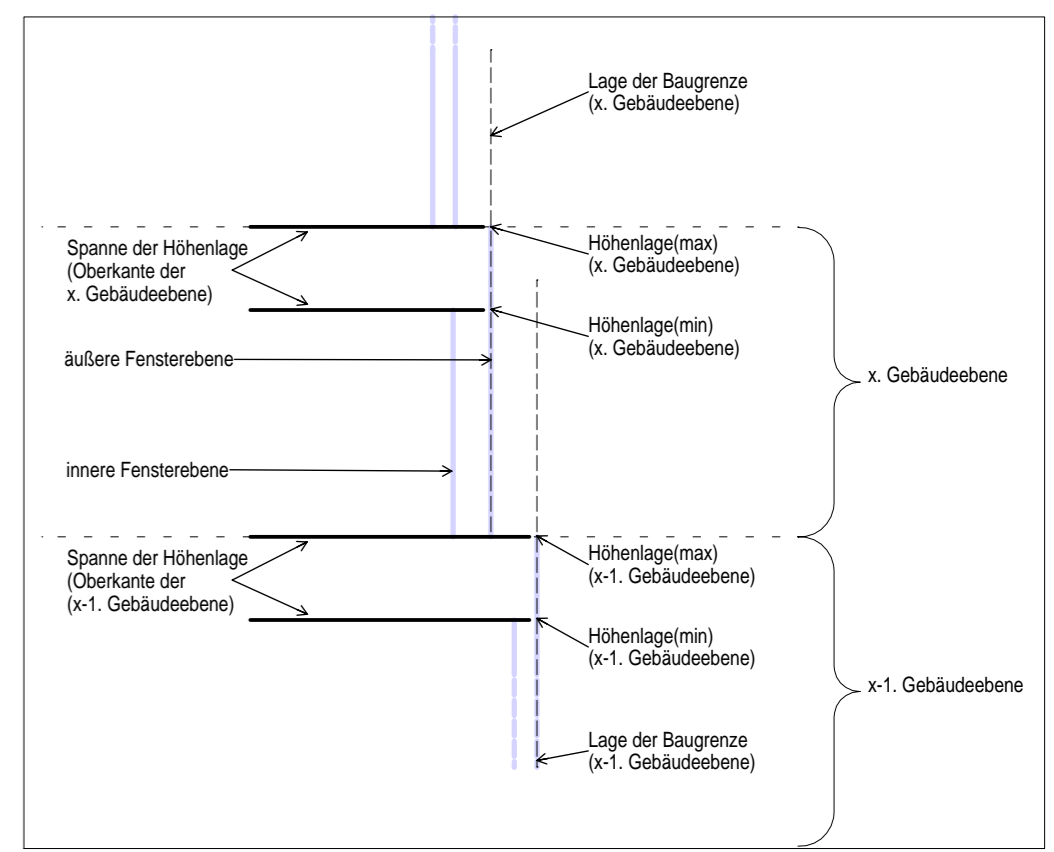


Schemaschnitt Festsetzungen Entrée-Fassade nordwest


**Solarfassaden**  
(die Einzelheiten regelt der Durchführungsvertrag)

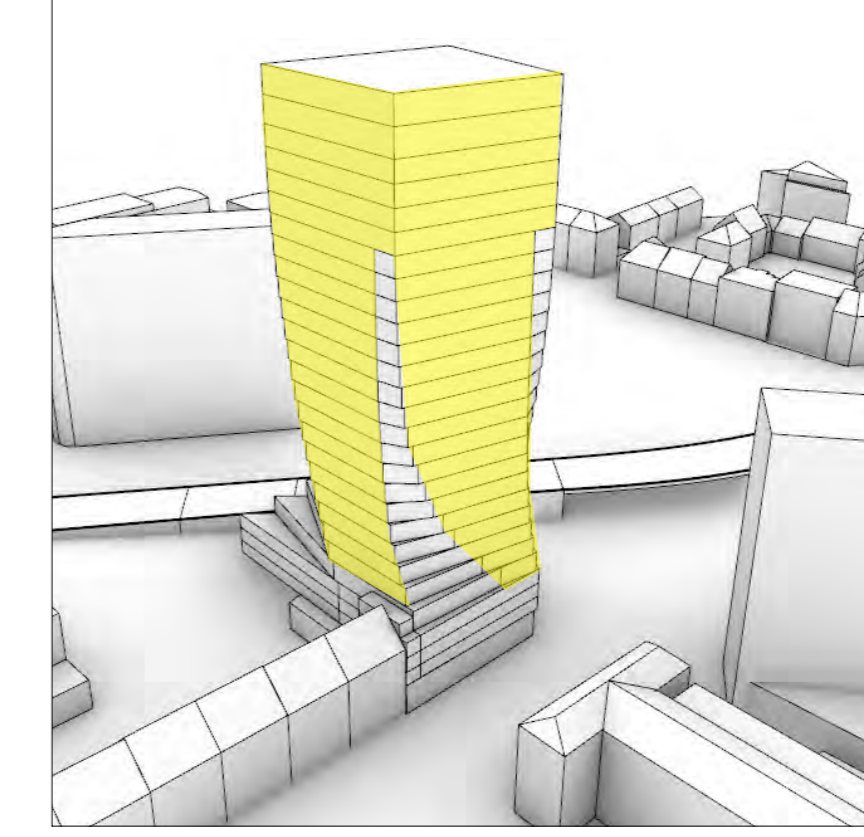


Verortung Solarfassade südost und ost

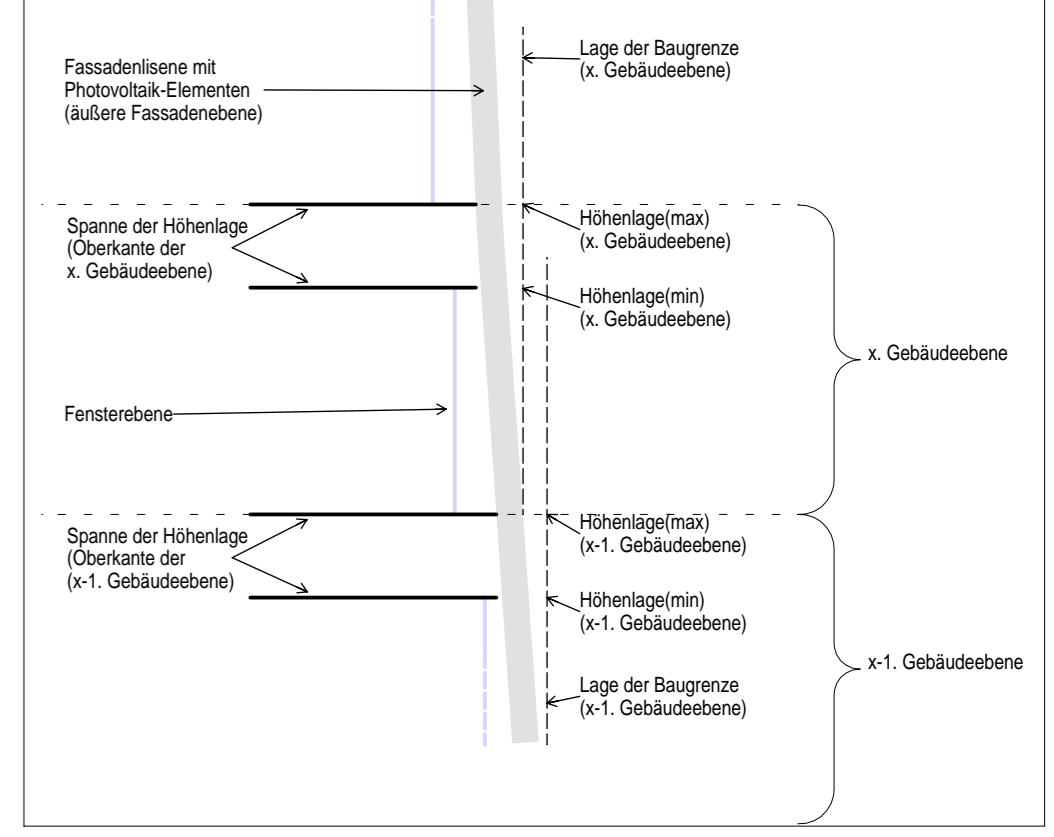

Schemaschnitt Festsetzungen Solarfassade südwest, südost und ost

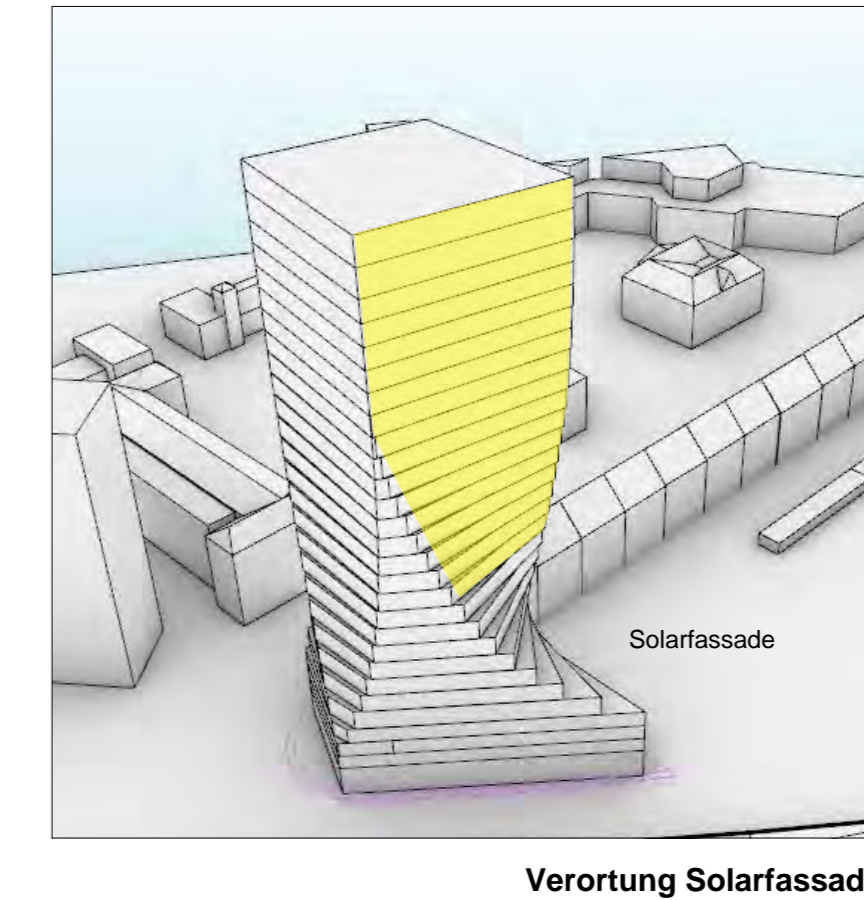


Verortung Solarfassade südwest

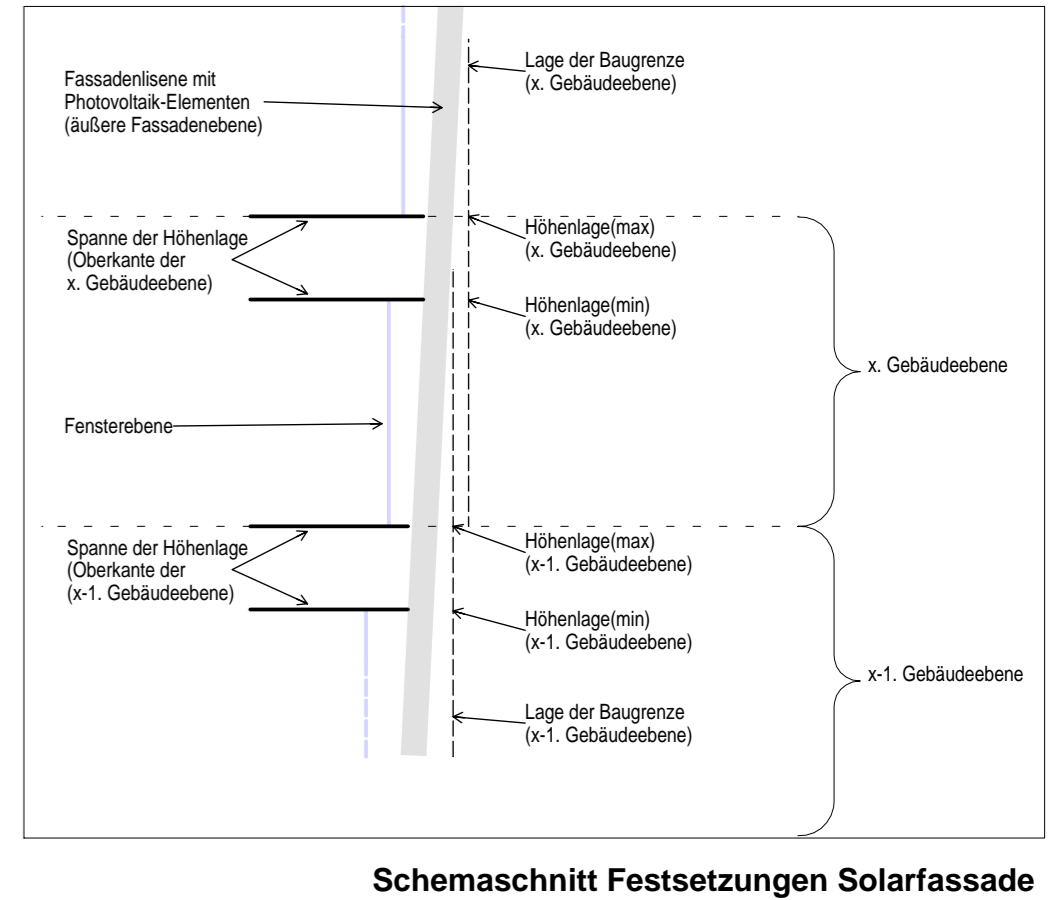


Schemaschnitt Festsetzungen Solarfassade südwest, südost und ost


**Grünfassaden**  
(die Einzelheiten regelt der Durchführungsvertrag)

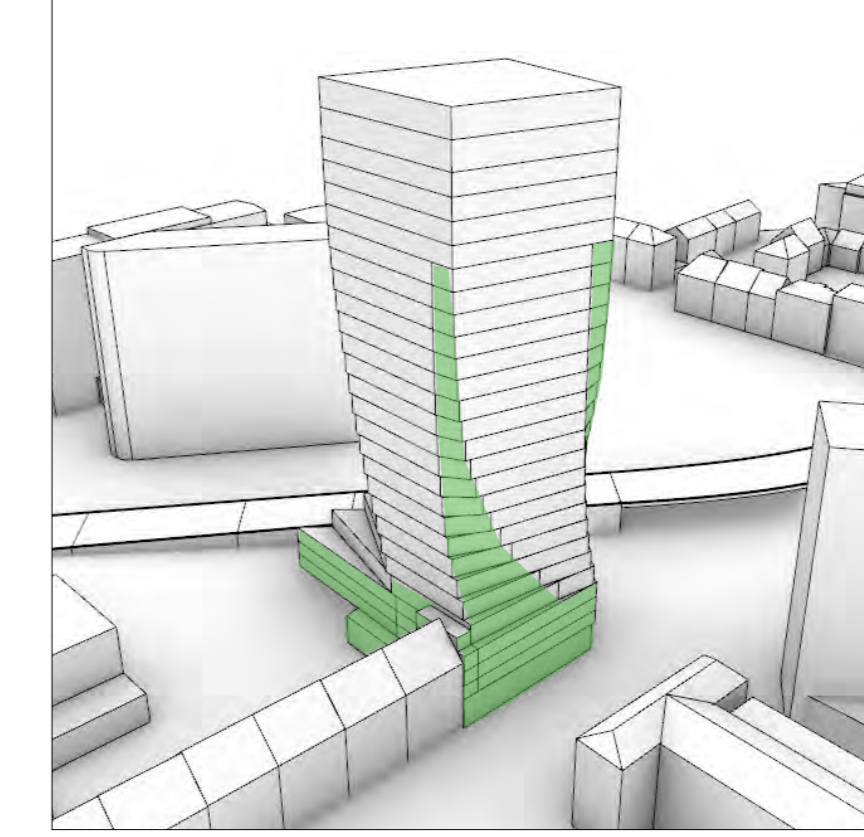

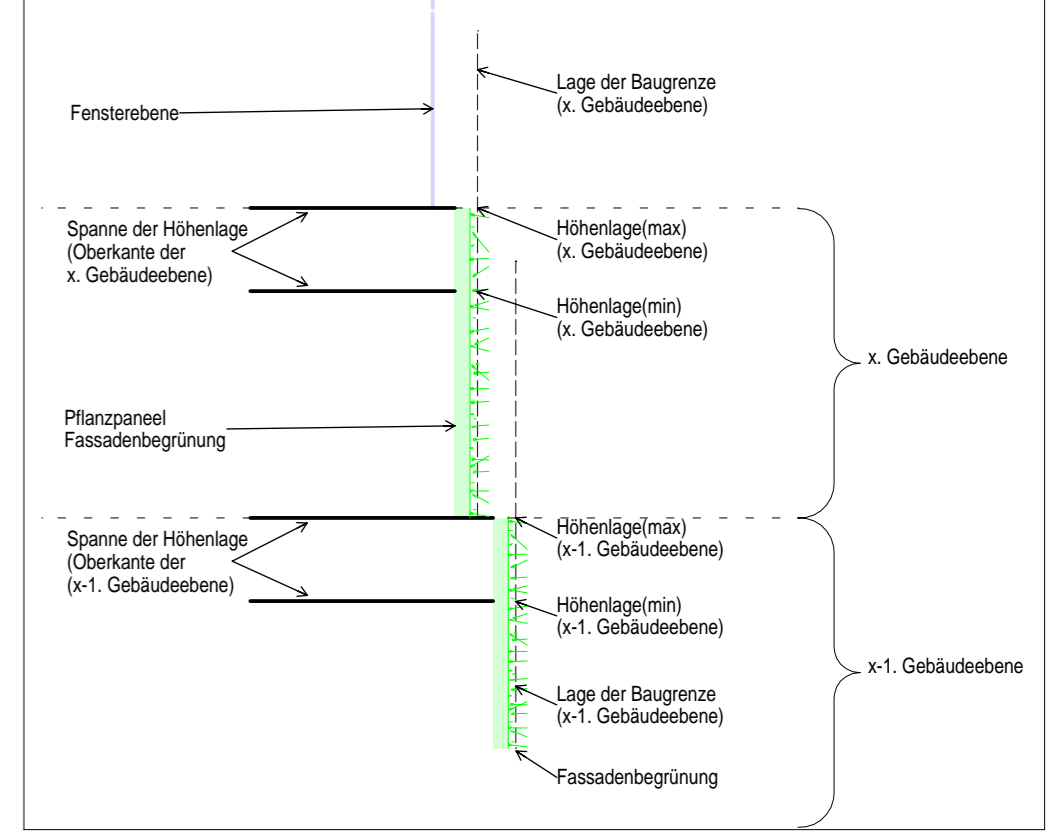

Verortung Grünfassade südost und ost

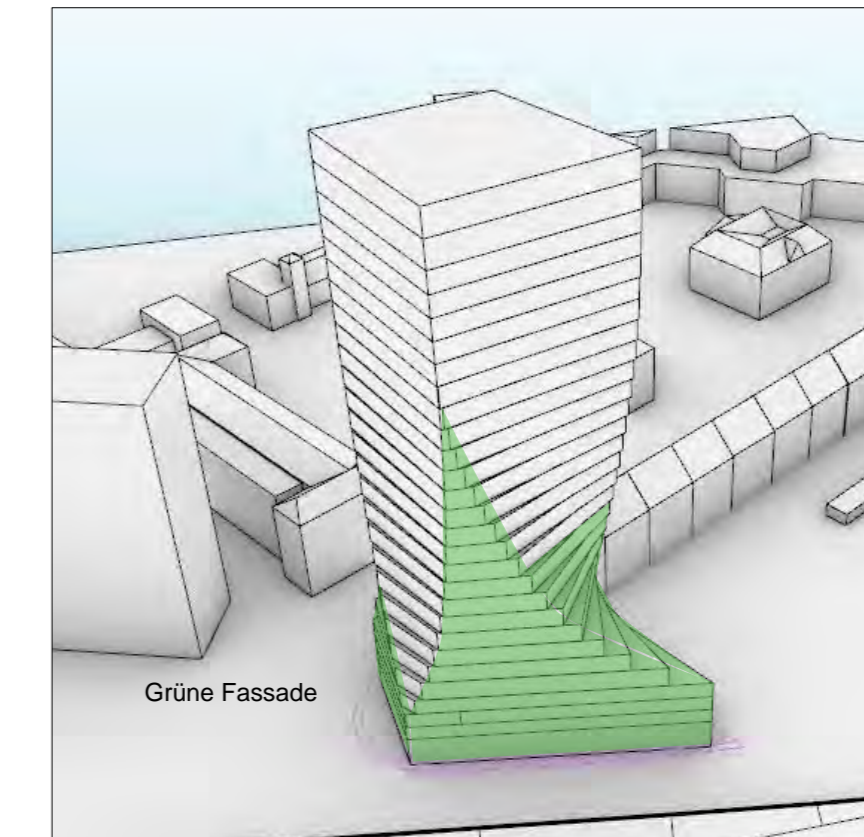

Schemaschnitt Festsetzungen Grünfassaden südost, ost, west und südwest



Verortung Grünfassade südwest und west

<p>Vorbereitender: ABRIGOS EINH GmbH &amp; Co. KG Kennedydamm 55 40476 Düsseldorf</p> <p>Düsseldorf, den</p>	<p>ABRIGOS EINH GmbH &amp; Co. KG nimmt den Festsetzungen des Bebauungsplanes Nr. 01/017 Kennedydamm 55 - mit diesem Vorhaben- und Erschließungsplan zu.</p> <p>Düsseldorf, den</p>
<p>Der Rat der Stadt hat den vorhabenbezogenen Bebauungsplan Nr. 01/017 - Kennedydamm 55 - in seiner Sitzung vom gem. § 10 Abs. 1 BauGB als Satzung mit diesem Vorhaben- und Erschließungsplan beschlossen. Der Vorhaben- und Erschließungsplan wird gem. § 12 BauGB Bestandteil des Bebauungsplans.</p>	<p>Der Beschluss des Rates vom die öffentliche Auslegung des Bebauungsplans Nr. 01/017 - Kennedydamm 55 - mit der Begründung und dieser Planunterlagen des Vorhaben- und Erschließungsplans sind laut Bekanntmachungsplanungsnummer Nr. 6112-B-01/017 im Düsseldorf gem. § 10 Abs. 3 BauGB öffentlich bekannt gemacht worden.</p>
<p>6112 - B - 01/017 Düsseldorf, den</p>	<p>6112 - B - 01/017 Düsseldorf, den</p>
	
<p>Oberbürgermeister</p>	<p>Der Oberbürgermeister Stadtplanungsausschuss im Auftrag</p>



**Landeshauptstadt  
Düsseldorf**

**VORHABEN- UND  
ERSCHLISSUNGSPLAN**

**ZUM VORHABENBEZOGENEN  
BEBAUUNGSPLAN  
NR. 01/017**

**- Kennedydamm 55 -  
Blatt 1/2**