



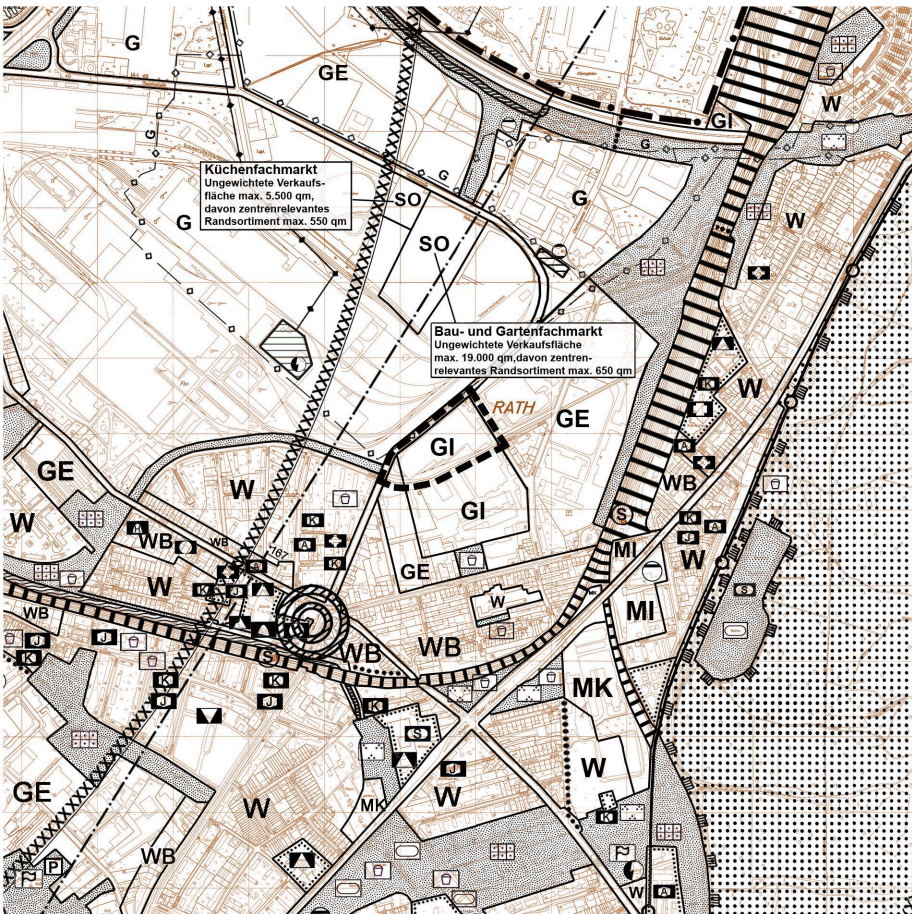

Bisherige Darstellung

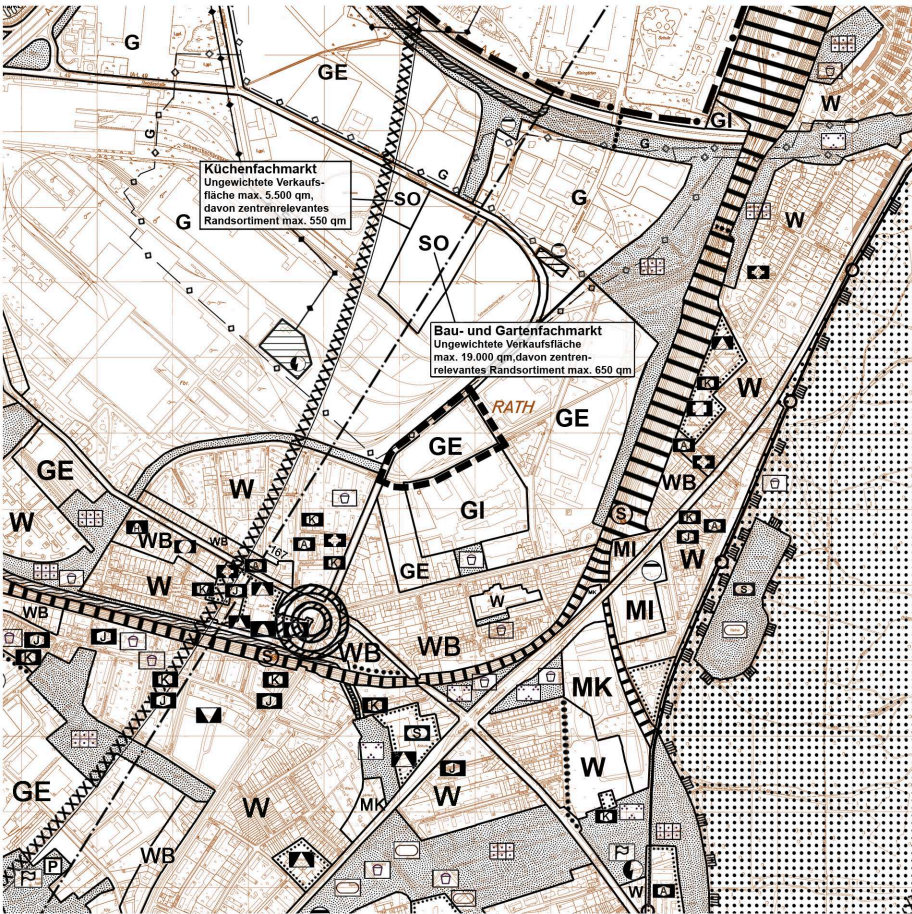

Neue Darstellung

GRENZEN	ART DER BAULICHEN NUTZUNG		GEMEINBEDARFSEINRICHTUNGEN	
Stadtgrenze	---	Wohnbaufläche	W	Fläche für den Gemeinbedarf
Stadtbezirksgrenze	--- ---	Besonderes Wohngebiet	WB	Öffentliche Verwaltungen
Grenze des räumlichen Geltungsbereichs		Gemischte Baufläche	M	Schulen
		Dorfgebiet	MD	Kirchen und kirchlichen Zwecken dienende Gebäude und Einrichtungen
		Mischgebiet	MI	Kindergarten K z.B. J Einrichtung der Jugendhilfe Einrichtung der Altenhilfe
		Kerngebiet	MK	Gesundheitlichen Zwecken dienende Gebäude und Einrichtungen
		Gewerbliche Bauflächen	G	Kulturellen Zwecken dienende Gebäude und Einrichtungen
		Gewerbegebiet	GE	Sportlichen Zwecken dienende Gebäude und Einrichtungen
		Industriegebiet	GI	Post
		Sondergebiet (§ 11 Bau NVO) z.B.: Universität	SO	Schutzbauwerk
				Feuerwehr
VERKEHR	VER - U. ENTSORGUNGSANLAGEN		LEITUNGEN	
Autobahnen und autobahn - ähnliche Straßen			oberirdisch	z.B. E
Autobahn A			unterirdisch	z.B. W
Sonstige überörtliche und örtliche Hauptverkehrsstraßen			Hochspannungsfreileitung E	
Bundesstraße B			Gasleitung G	
Landstraße L			Wasserleitung W	
Kreisstraße K			Mineralölproduktenleitung Ö	
Ruhender Verkehr			Äthylenleitung Ä	
Bahnanlagen			LAND - U. FORSTWIRTSCHAFT	
Bahnhof			Fläche für die Landwirtschaft	
S - Bahn - Haltestelle			Fläche für Wald	
Stadtbahn			WASSERFLÄCHEN	
Stadtbahn - Haltestelle			Wasserfläche	
Umgrenzung der Flächen für den Luftverkehr			Zweckbestimmung: Hafen	
Flughafen				
Segelfluggelände				
GRÜNFLÄCHEN	NACHRICHTLICHE ÜBERNAHMEN U.A.		SONSTIGES	
Grünfläche			Umgrenzung des Bauschutzbereichs gem. Luftverkehrsgesetz (bezogen auf Endausbau)	
Parkanlage			Umgrenzung des Fluglärmschutzbereichs gem. Verordn. d.B.d.I. vom 04.03.1974 Schutzzone 1	
Dauerkleingärten			Umgrenzung des Fluglärmschutzgebietes gem. Landesentwicklungsplan Schutz vor Fluglärm v. 17.08.1998 Schutzzone A	
Sportplatz				
Spielplatz				
Zeltplatz				
Badeplatz, Freibad				
Friedhof				
Festplatz				
Gehwegverbindung zwischen Grünflächen				

Angefertigt: Düsseldorf, den **11.03.2011**

Der Oberbürgermeister
Stadtplanungsamt
Im Auftrag

Der Oberbürgermeister
Vermessungs- und
Liegenschaftsamt
Im Auftrag

61/12 - FNP - **155**
Düsseldorf, den **11.03.2011**
Der Oberbürgermeister
Stadtplanungsamt
Im Auftrag

61/12 - FNP - **155**
Düsseldorf, den **11.03.2011**
Der Oberbürgermeister
Stadtplanungsamt
Im Auftrag

Der Ratsausschuss für Planung und Stadtentwicklung hat am **11.03.2011** dem Entwurf und seiner Begründung für die öffentliche Auslegung gemäß § 3 (2) BauGB zugestimmt.

Dieser Plan hat mit der Begündung gemäß § 3 (2) BauGB nach ortsüblicher Bekanntmachung im Düsseldorfer Amtsblatt Nr. **22/23** vom **11.03.2011** in der Zeit vom **21.03.2011** bis einschließlich **22.03.2011** öffentlich ausgelegen.

Der Rat der Stadt hat heute die Änderung des Flächennutzungsplanes durch diesen Plan beschlossen.

61/12 - FNP - **155**
Düsseldorf, den **11.03.2011**
Der Oberbürgermeister
Stadtplanungsamt
Im Auftrag

61/12 - FNP - **155**
Düsseldorf, den **25.07.2011**
Der Oberbürgermeister
Stadtplanungsamt
Im Auftrag

61/12 - FNP - **155**
Düsseldorf, den **29.09.2011**
Der Oberbürgermeister
Stadtplanungsamt
Im Auftrag

Dieser Plan ist gemäß § 6 (1) BauGB mit Verfügung vom heutigen Tage genehmigt worden.

Der Rat der Stadt ist in seiner Sitzung am den in der Verfügung der Bezirksregierung vom gegebenen Einschränkungen und Auflagen beigetreten und hat beschlossen, diesen Plan entsprechend den blauen Eintragungen zu ändern.

Die Genehmigung dieses Planes durch die Bezirksregierung ist lt. Bekanntmachungsanordnung vom **12.01.2012** im Düsseldorfer Amtsblatt Nr. **3** vom **21.01.2012** gemäß § 6 (5) BauGB bekannt gemacht worden.

Düsseldorf, den **20.12.2011**
Die Bezirksregierung
Im Auftrag

61/12 - FNP - **155**
Düsseldorf, den **23.01.2012**
Der Oberbürgermeister
Stadtplanungsamt
Im Auftrag

Oberbürgermeister

 Landeshauptstadt Düsseldorf

**Flächennutzungsplan-
änderung
Nr. 155
Bochumer Straße /
Am Gatherhof
Stadtbezirk 6
Maßstab 1 : 20.000**

Dieser Plan enthält Darstellungen nach § 5 des Baugesetzbuches (BauGB) in der Fassung vom 23.09.2004 (BGBl. I S. 2414), geändert durch das Gesetz zur Erleichterung von Planungsvorhaben für die Innenentwicklung der Städte vom 21.12.2006 (BGBl. I S. 3316). Durch diesen Plan werden alle früheren Darstellungen des wirksamen Flächennutzungsplan aufgehoben.