


STADT EUSKIRCHEN / ORTSTEIL KIRCHHEIM TEILAUFBEBUNG BEBAUUNGSPLAN NR. 1

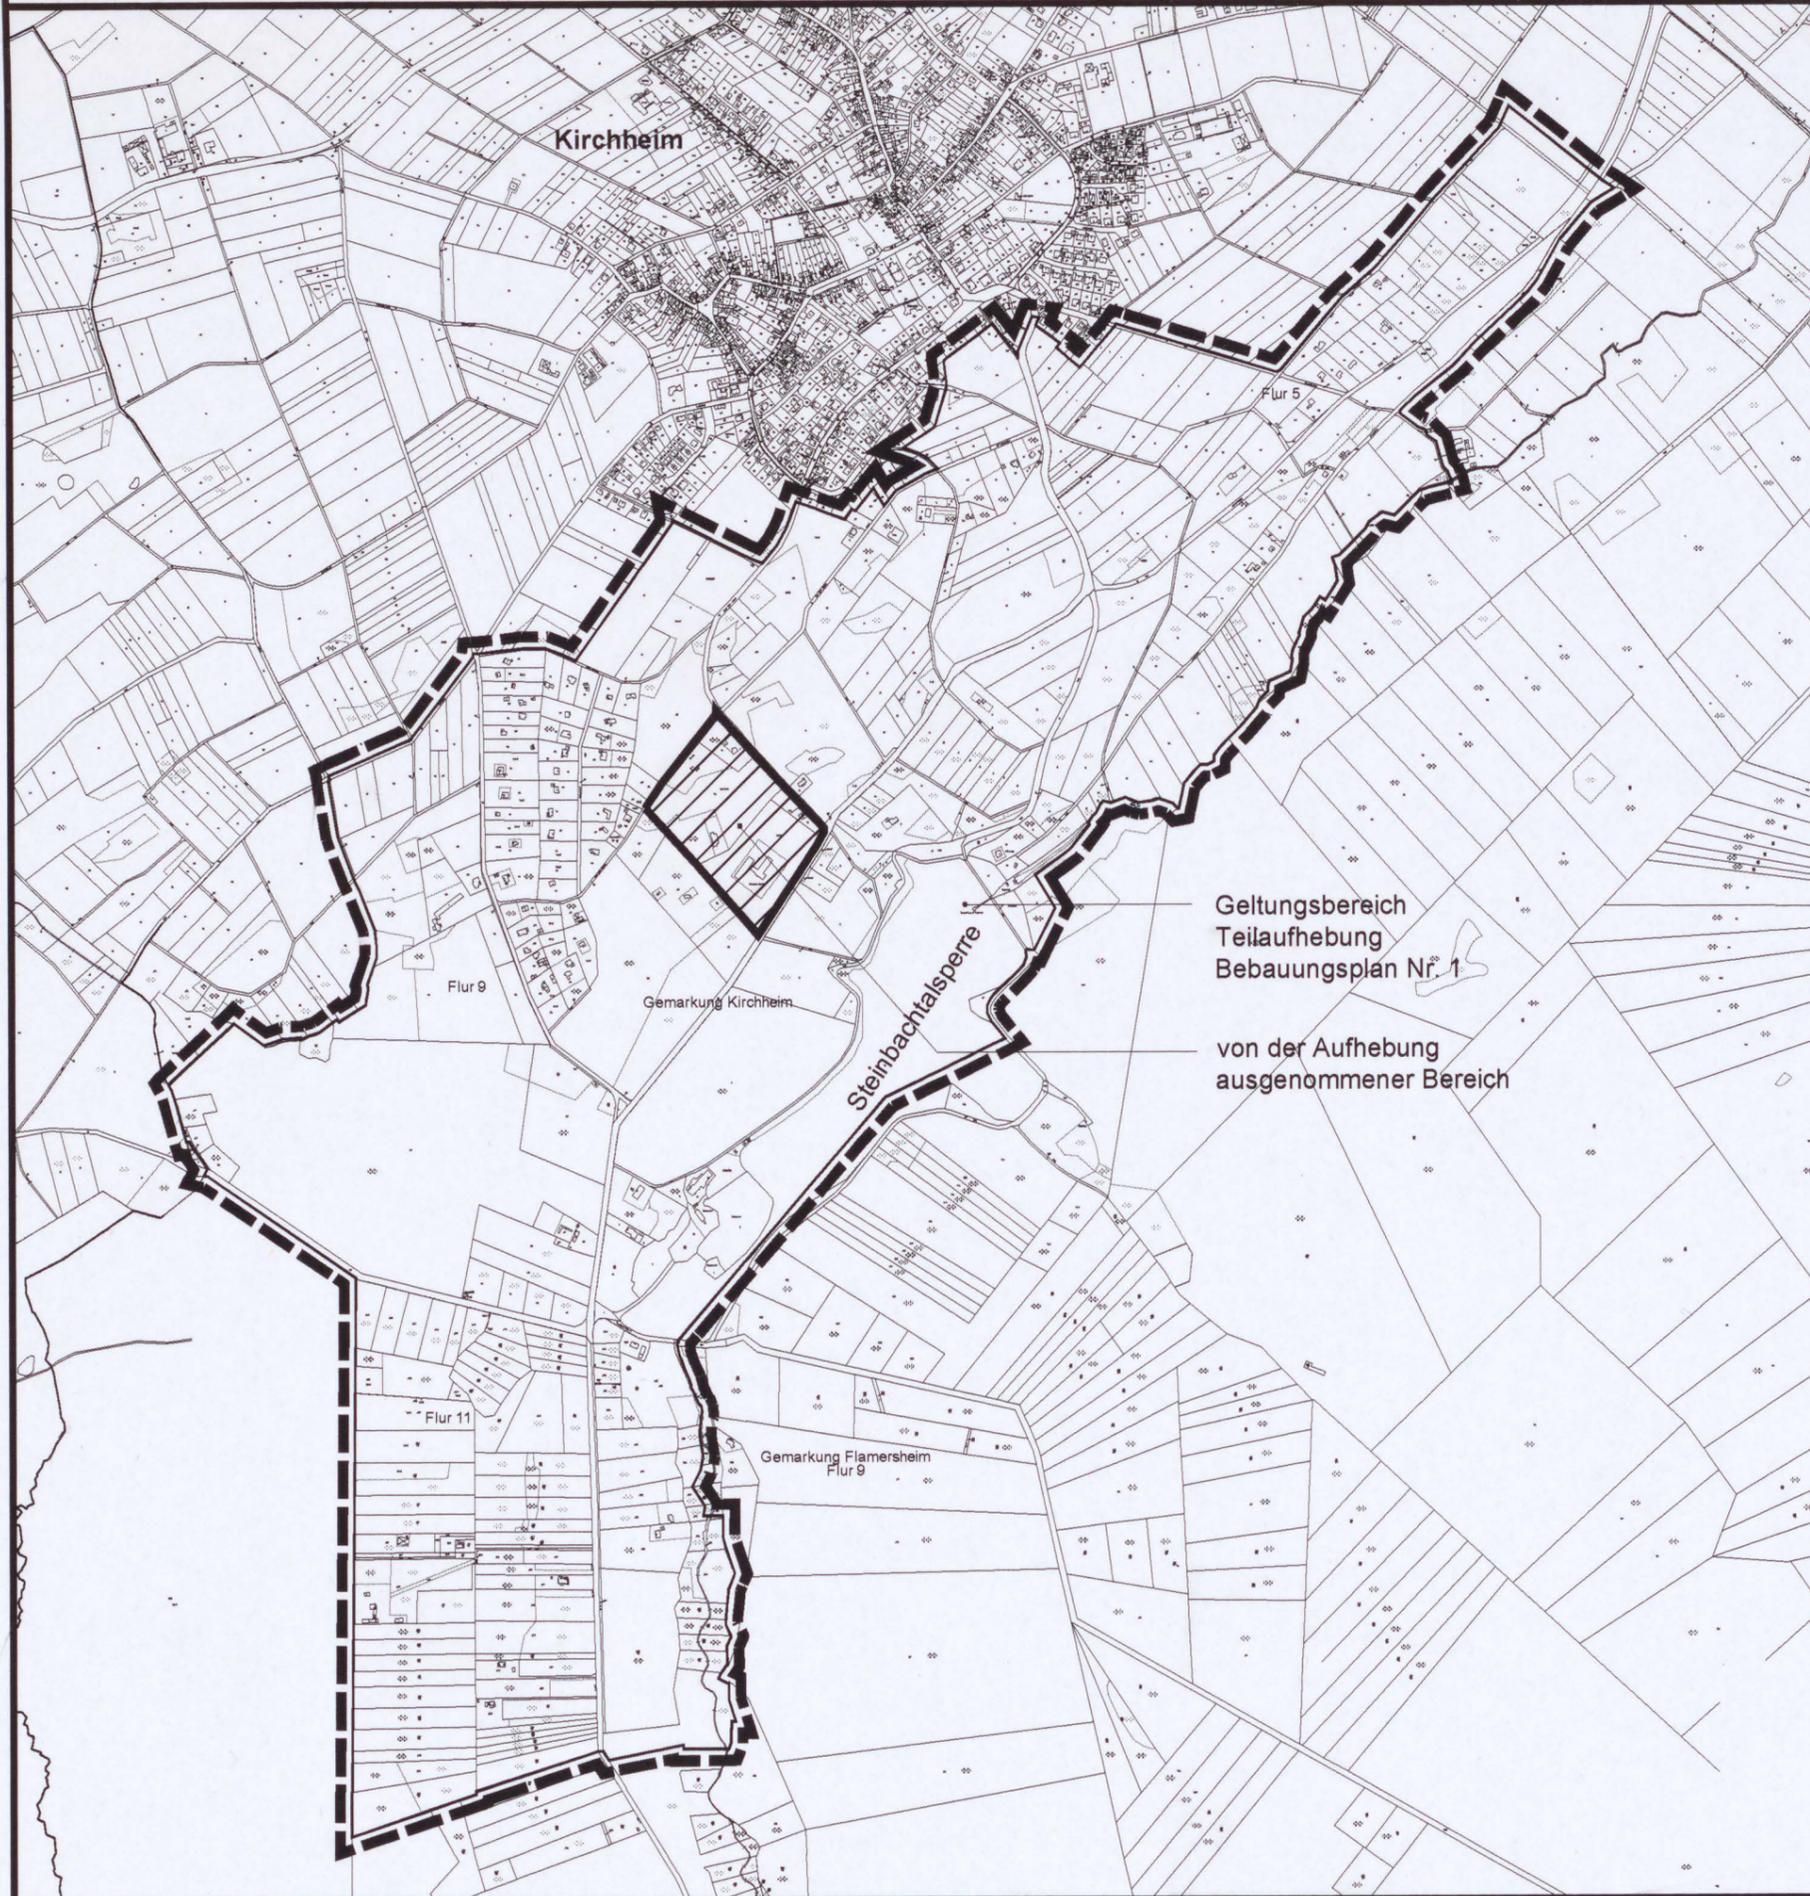

Beschluss zur Aufstellung
Dieser Plan ist gemäß § 2 BauGB aufgrund des Beschlusses des Ausschusses für Umwelt und Planung vom 07.12.2006 aufgestellt worden.

Bekanntmachung
Der Beschluss zur Teilaufhebung des Bebauungsplanes wurde durch Aushang vom 12.03 bis 19.03.2007 ortsüblich bekannt gemacht.

Beteiligung der Öffentlichkeit
Die Beteiligung der Öffentlichkeit gemäß § 3 Abs. 1 BauGB hat am 20.03.2007 stattgefunden.

Beteiligung der Behörden
Die Beteiligung der Behörden und der sonstigen Träger öffentlicher Belange wurde gemäß § 4 Abs. 1 BauGB mit Schreiben vom 11.06.2007 durchgeführt.

Euskirchen, den 06.08.07
Der Bürgermeister
i.A. Siegel

gez. Zündorf (Techn. Beigeordneter)

Beschluss des Entwurfs und Auslegung
Dieser Plan hat aufgrund des Beschlusses des Ausschusses für Umwelt und Planung gemäß § 3 Abs. 2 BauGB in der Zeit vom 24.08 bis 24.09.2007 öffentlich ausgelegt.

Beteiligung der Behörden
Die Beteiligung der Behörden und der sonstigen Träger öffentlicher Belange wurde gemäß § 4 Abs. 2 BauGB mit Schreiben vom 15.08.2007 durchgeführt.

Euskirchen, den 08.10.2007
Der Bürgermeister
i.A. Siegel

gez. Zündorf (Techn. Beigeordneter)

Rechtsgrundlagen in der zum Zeitpunkt des Satzungsbeschlusses gültigen Fassung

Baugesetzbuch (BauGB) bekanntgemacht am 23.09.2004 (BGBl. I. S. 2414).
Verordnung über die bauliche Nutzung der Grundstücke (Baunutzungsverordnung 1990 - BauNVO) bekanntgemacht am 23.01.1990 (BGBl. I. S. 132).
Verordnung über die Ausarbeitung der Bauleitpläne und die Darstellung des Planinhalts (Planzeichenverordnung 1990 - PlanzV 90) bekanntgemacht am 18.12.1990 (BGBl. I. 1991 S. 58).
Bauordnung für das Land Nordrhein-Westfalen (Landesbauordnung - BauO NW) bekanntgemacht am 01.03.2000 (GVBl. NW S. 256).
Wassergesetz für das Land Nordrhein-Westfalen (Landeswassergesetz - LWG) bekanntgemacht am 25.06.1995 (GVBl. NW S. 928).
Gesetz über die Umweltverträglichkeitsprüfung (UVPG) bekanntgemacht am 25.06.2005 (BGBl. I S. 1746).
Gesetz über Naturschutz und Landschaftspflege (Bundesnaturschutzgesetz - BNatSchG) bekanntgemacht am 04.04.2002 (BGBl. I 2002, S. 1193 ff.).
Gesetz zur Sicherung des Naturhaushalts und zur Entwicklung der Landschaft (Landschaftsgesetz - LG NW) bekanntgemacht am 21.07.2000 (GVBl. NW S. 568).

STADT EUSKIRCHEN
ORTSTEIL KIRCHHEIM

BEBAUUNGSPLAN NR. 1
TEILAUFBEBUNG

o.M.

Beschluss als Satzung

Dieser Plan ist gemäß § 10 Abs. 1 BauGB vom Rat der Stadt Euskirchen am 13.12.2007 als Satzung beschlossen worden.

Euskirchen, den 07.02.2008
Der Bürgermeister

Siegel

gez. Dr. Friedl

Bekanntmachung

Mit der Bekanntmachung gemäß § 10 Abs. 3 BauGB durch Aushang vom 13.02 bis 20.02.2008 tritt der Bebauungsplan in Kraft.

Euskirchen, den 31.03.2008
Der Bürgermeister

Siegel

gez. Dr. Friedl

Kopie

Dieser Plan stimmt mit dem Original-Bebauungsplan und den darauf verzeichneten Vermerken überein.

Euskirchen, den 11.04.08

Friedl
Reuter
Dipl.-Ing.