


ÜBERSICHT ZUR ABRUNDUNGS- SATZUNG M 1 : 5000

In der Mulde

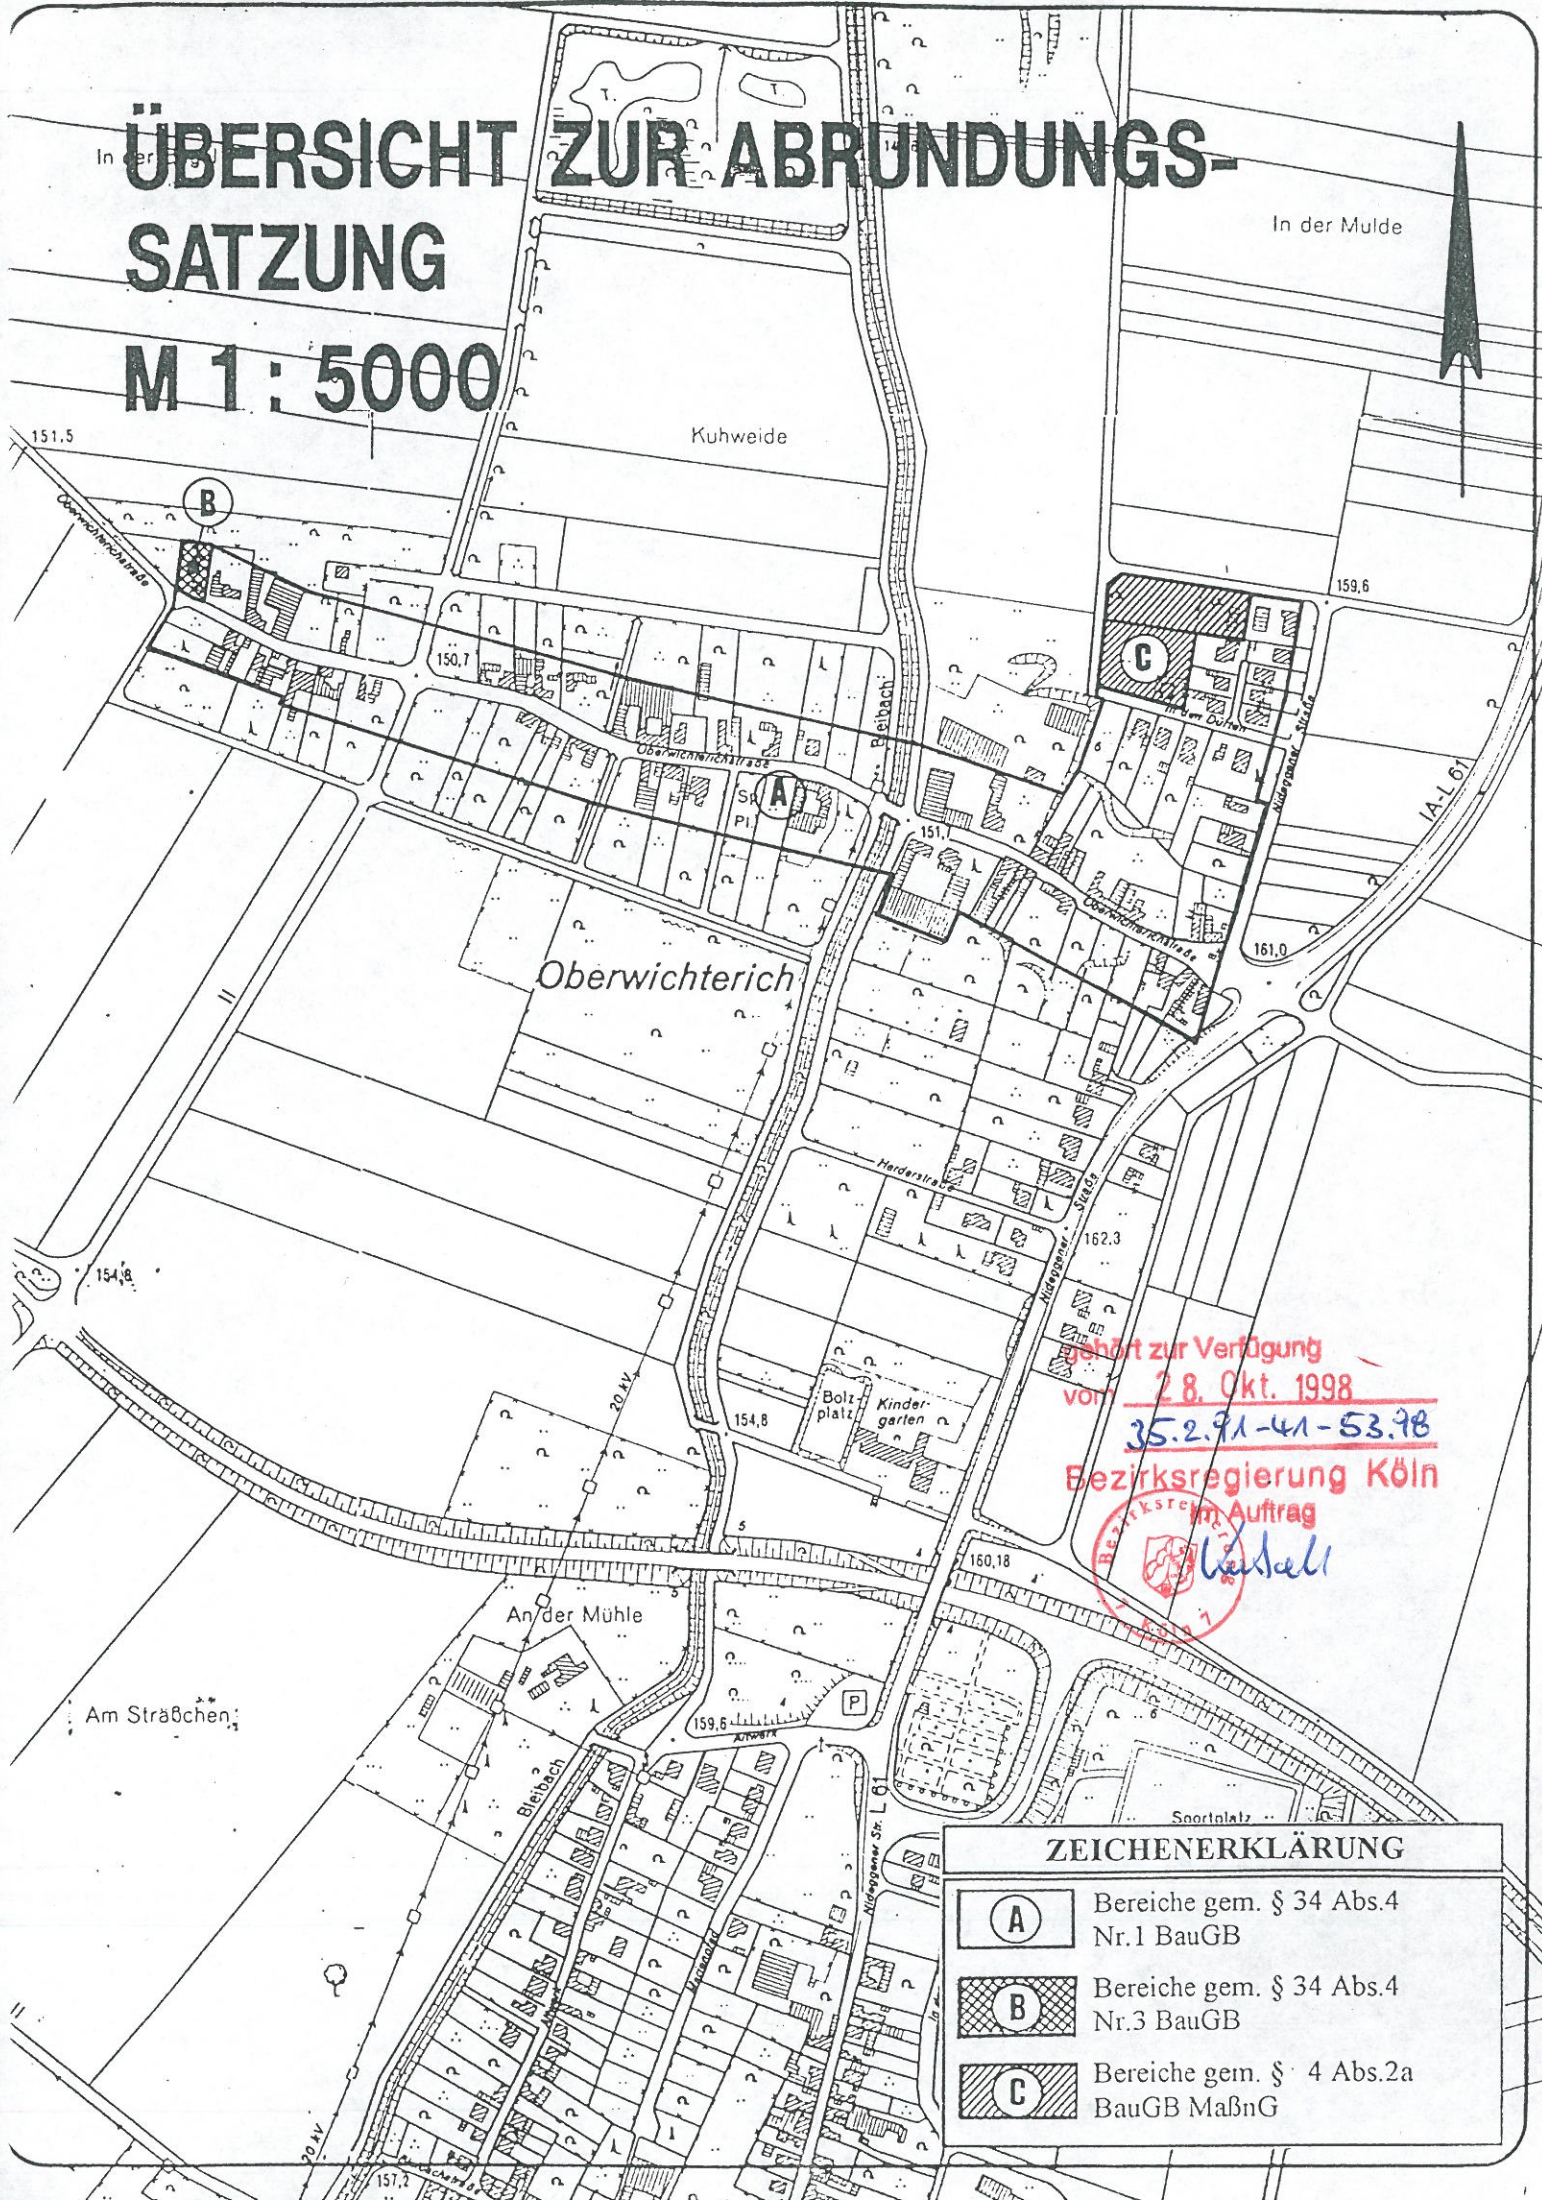

gehört zur Verfügung
28. Okt. 1998
von 35.2.91-41-53.98
Bezirksregierung Köln

Bezirksregierung Köln
im Auftrag
Köln

ZEICHENERKLÄRUNG

- A** Bereiche gem. § 34 Abs.4 Nr.1 BauGB
- B** Bereiche gem. § 34 Abs.4 Nr.3 BauGB
- C** Bereiche gem. § 4 Abs.2a BauGB MaßnG