

Hinweis:

Das Plangebiet liegt in einem Auengebiet. Bei der Bebauung dieser Fläche sind ggf. besondere bauliche Maßnahmen, insbesondere im Gründungsbereich erforderlich. Hier sind die Bauvorschriften der DIN 1054 "Zulässige Belastung des Baugrundes" und der DIN 18195 "Bauwerksabdichtungen" sowie die Bestimmungen der Bauordnung des Landes Nordrhein-Westfalen zu beachten.

M. 1 : 1000



Anlage zu § 1
der Satzung




gehört zur Verfügung
vom 8.9.95



Bezirksregierung Köln
Im Auftrag

(Jeuck)

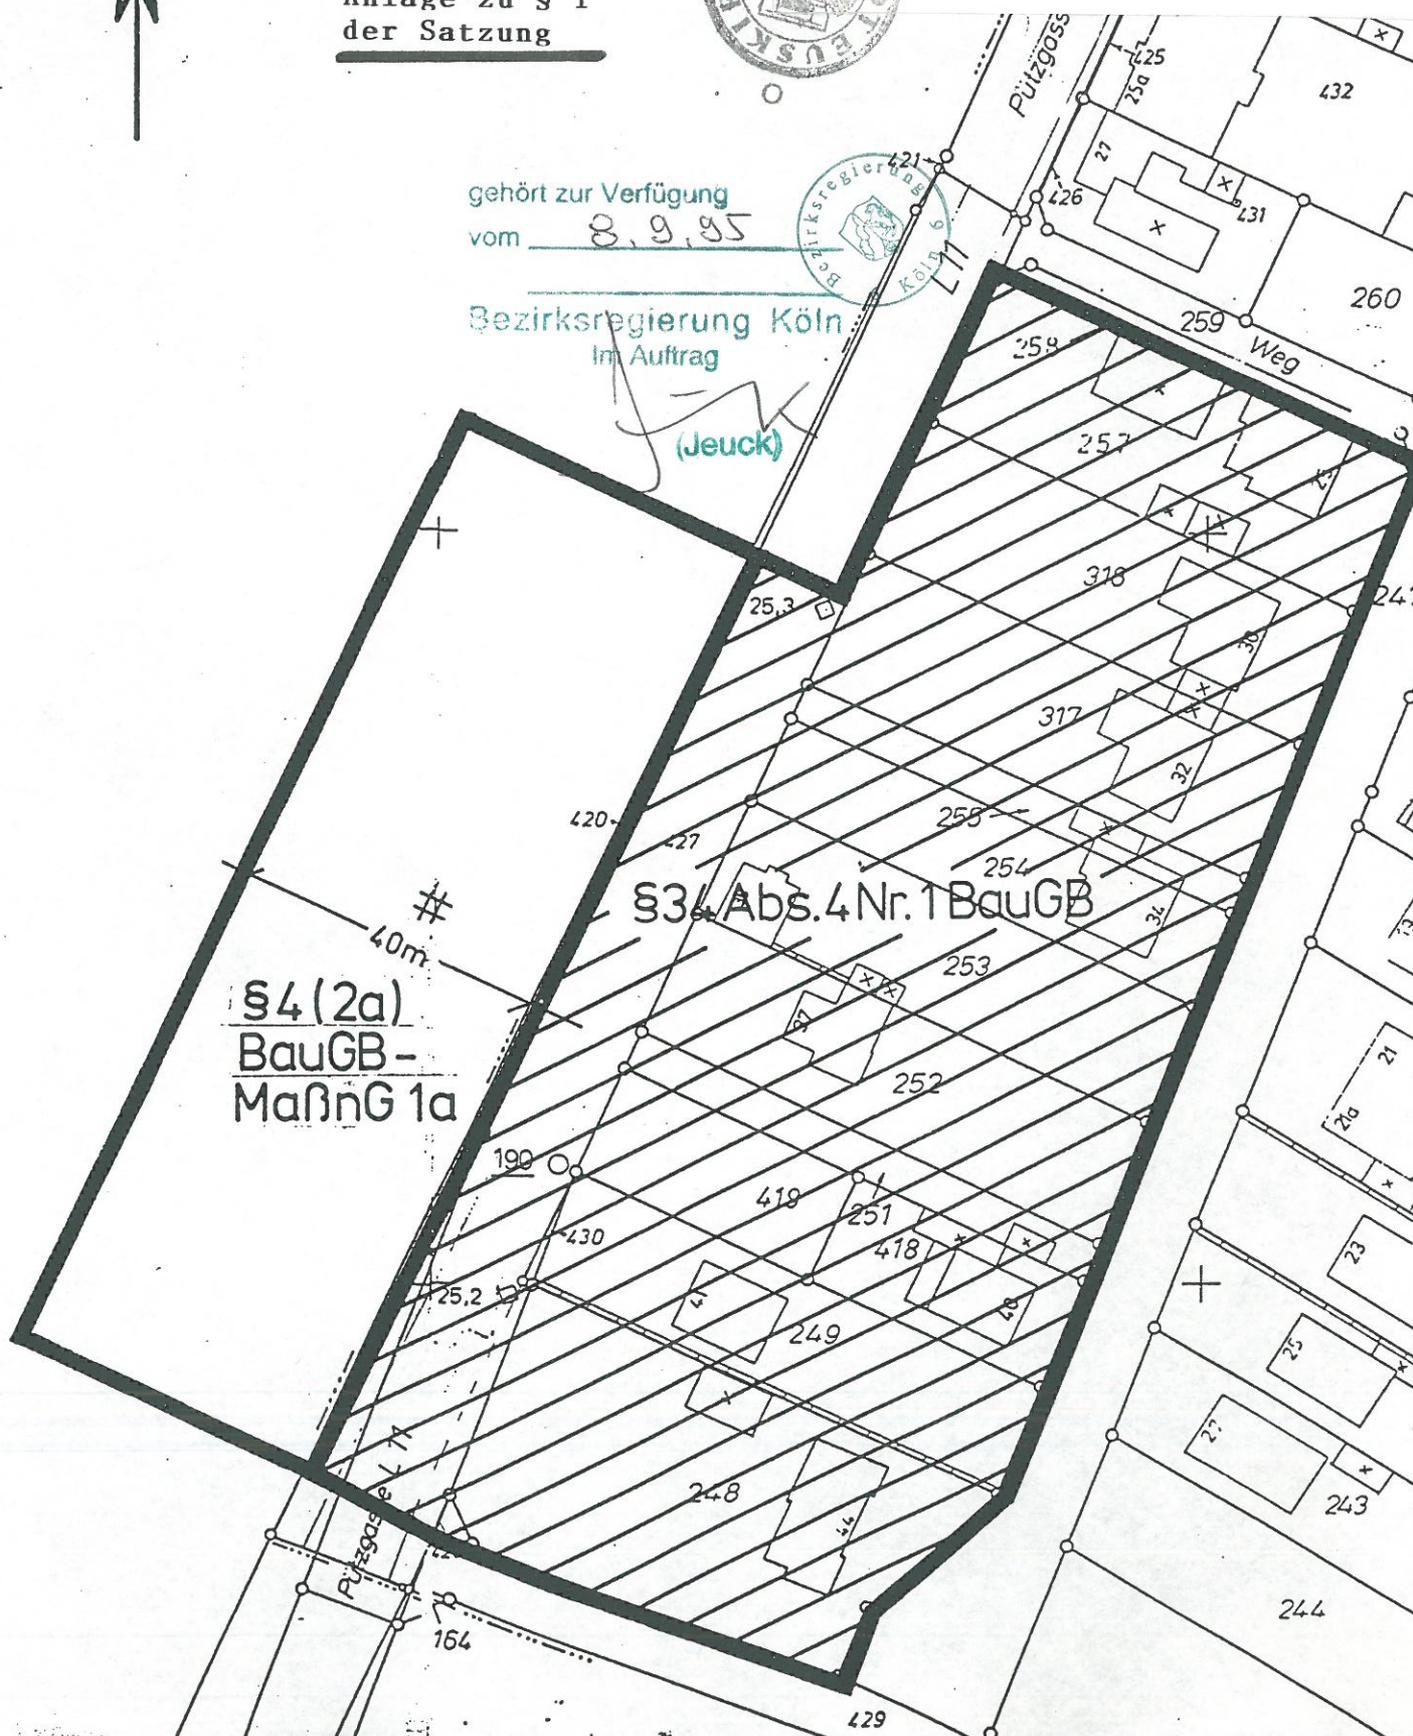

§ 4 (2a)
BauGB -
MaßnG 1a

§ 34 Abs. 4 Nr. 1 BauGB