


ÜBERSICHT ZUR ABRUNDUNGS- SATZUNG

M 1: 5000



gehört zur Verfügung
vom 28. Okt. 1998
35.2.91-41-52-76
Bezirksregierung Köln

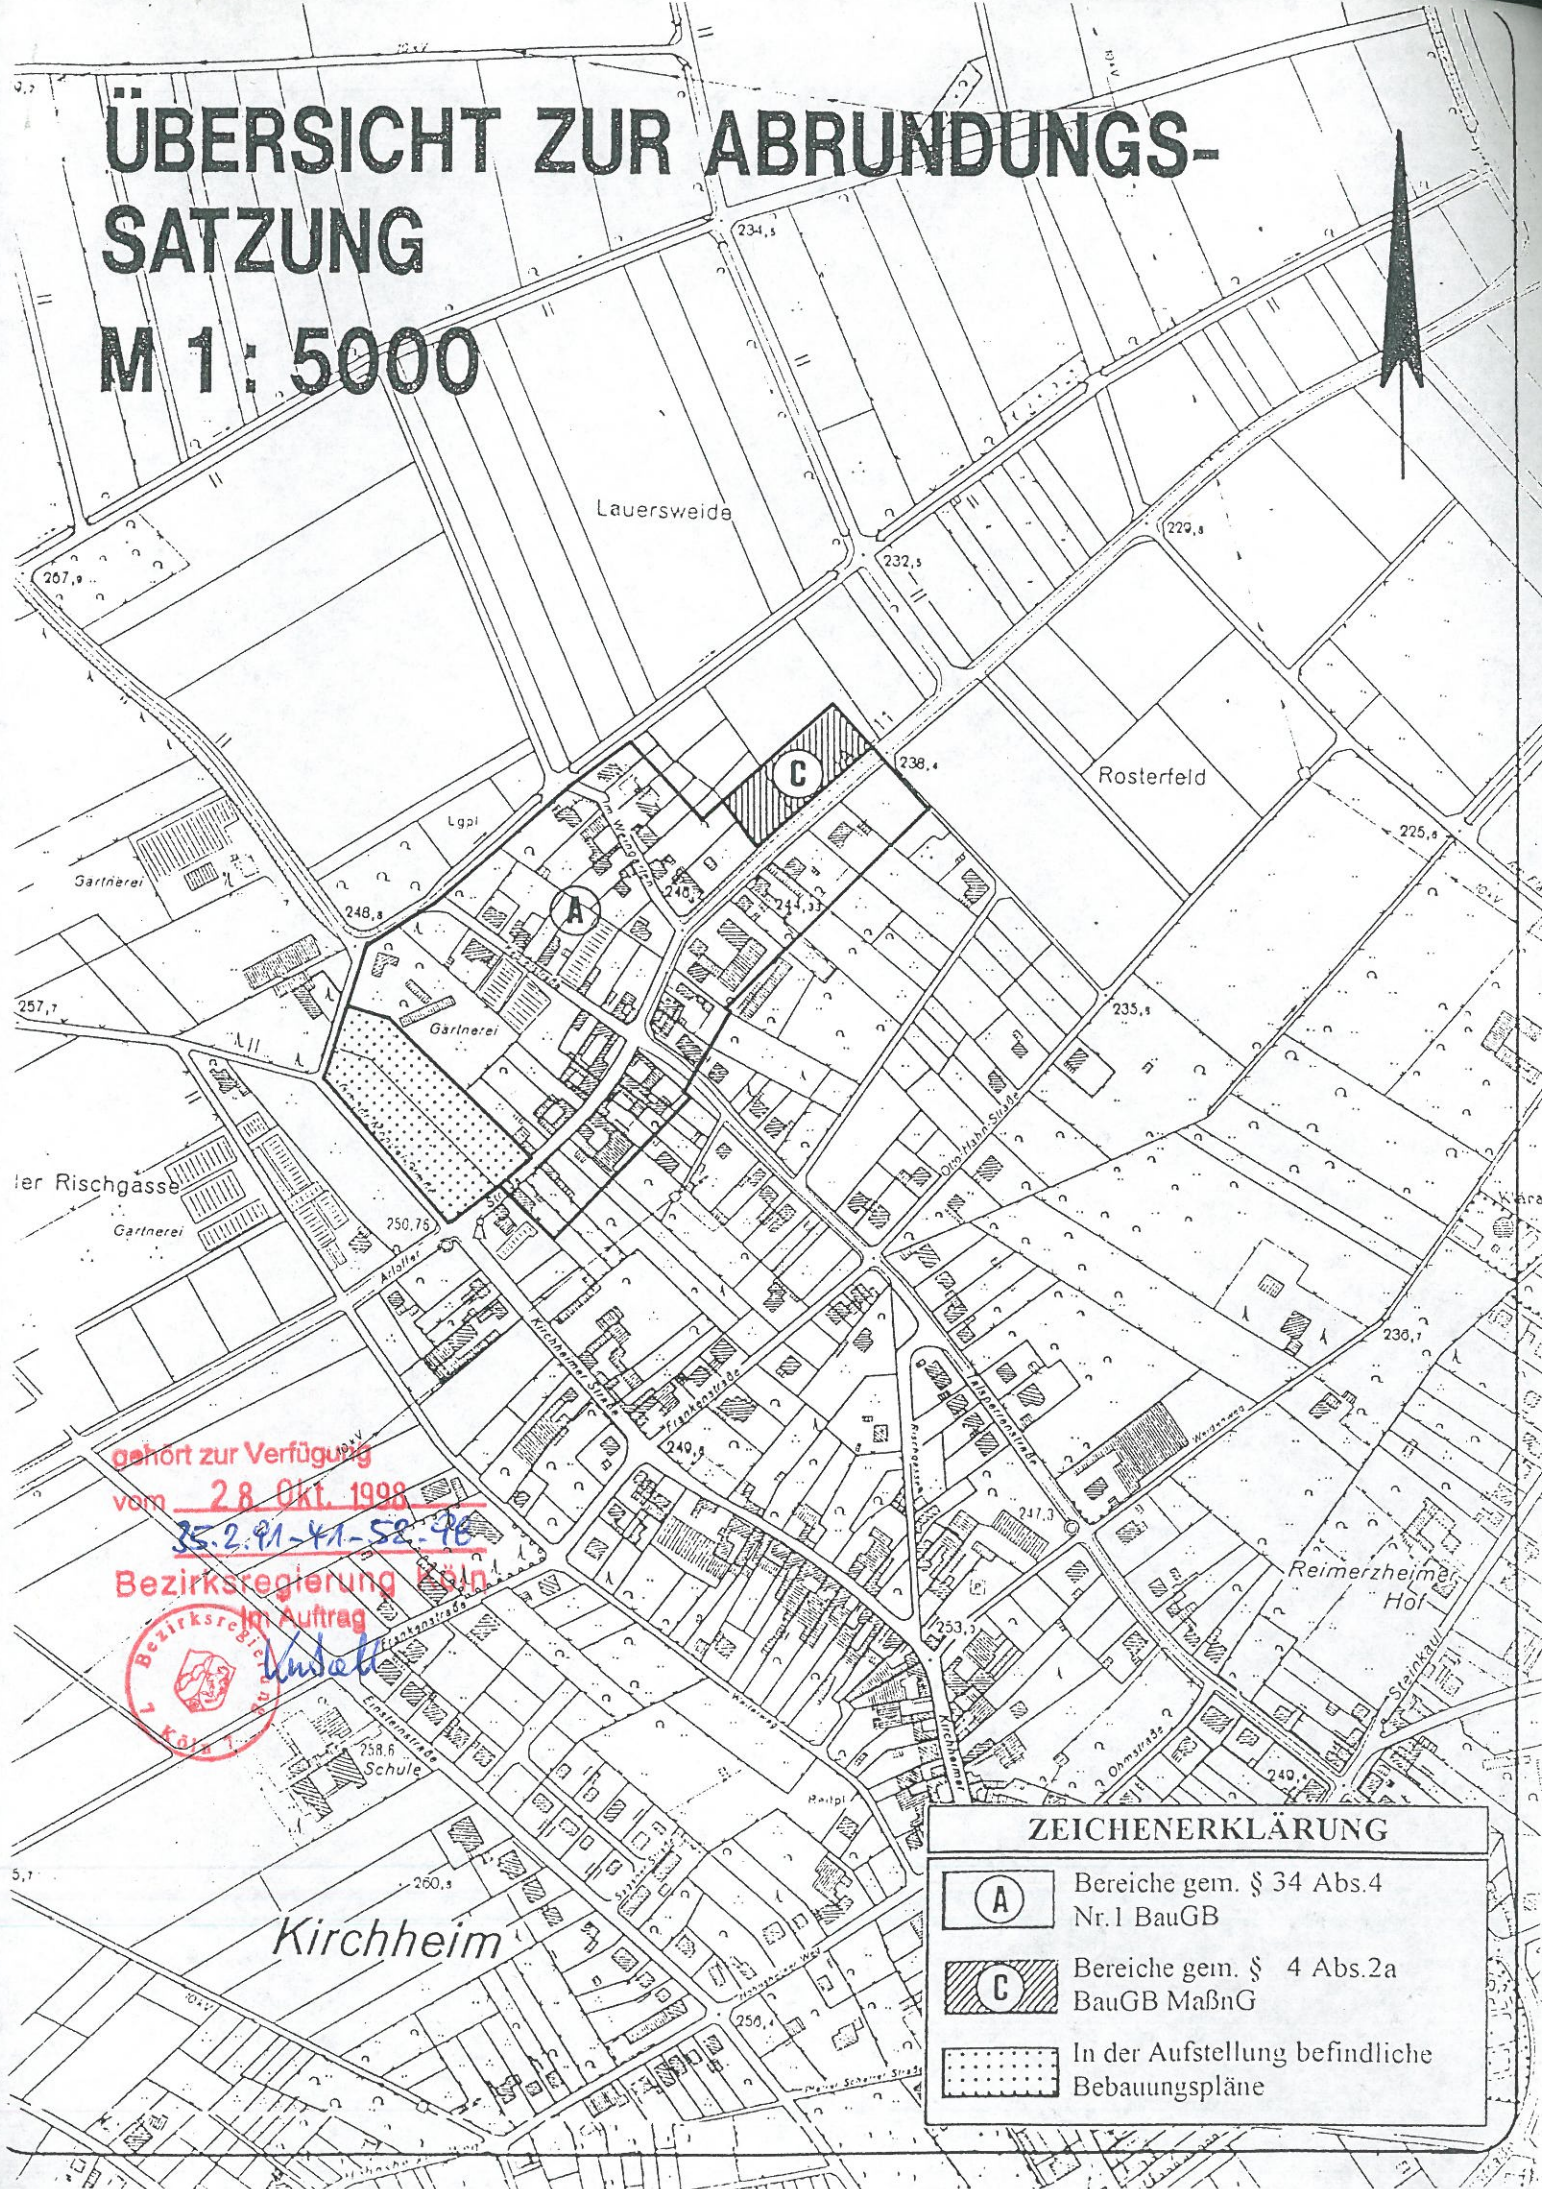

ZEICHENERKLÄRUNG

-  Bereiche gem. § 34 Abs.4
Nr.1 BauGB
-  Bereiche gem. § 4 Abs.2a
BauGB MaßnG
-  In der Aufstellung befindliche
Bebauungspläne