




ÜBERSICHT ZUR ERGÄNZUNGSSATZUNG

KUCHENHEIM
NÖRDL. LOHMÜHLENWEG

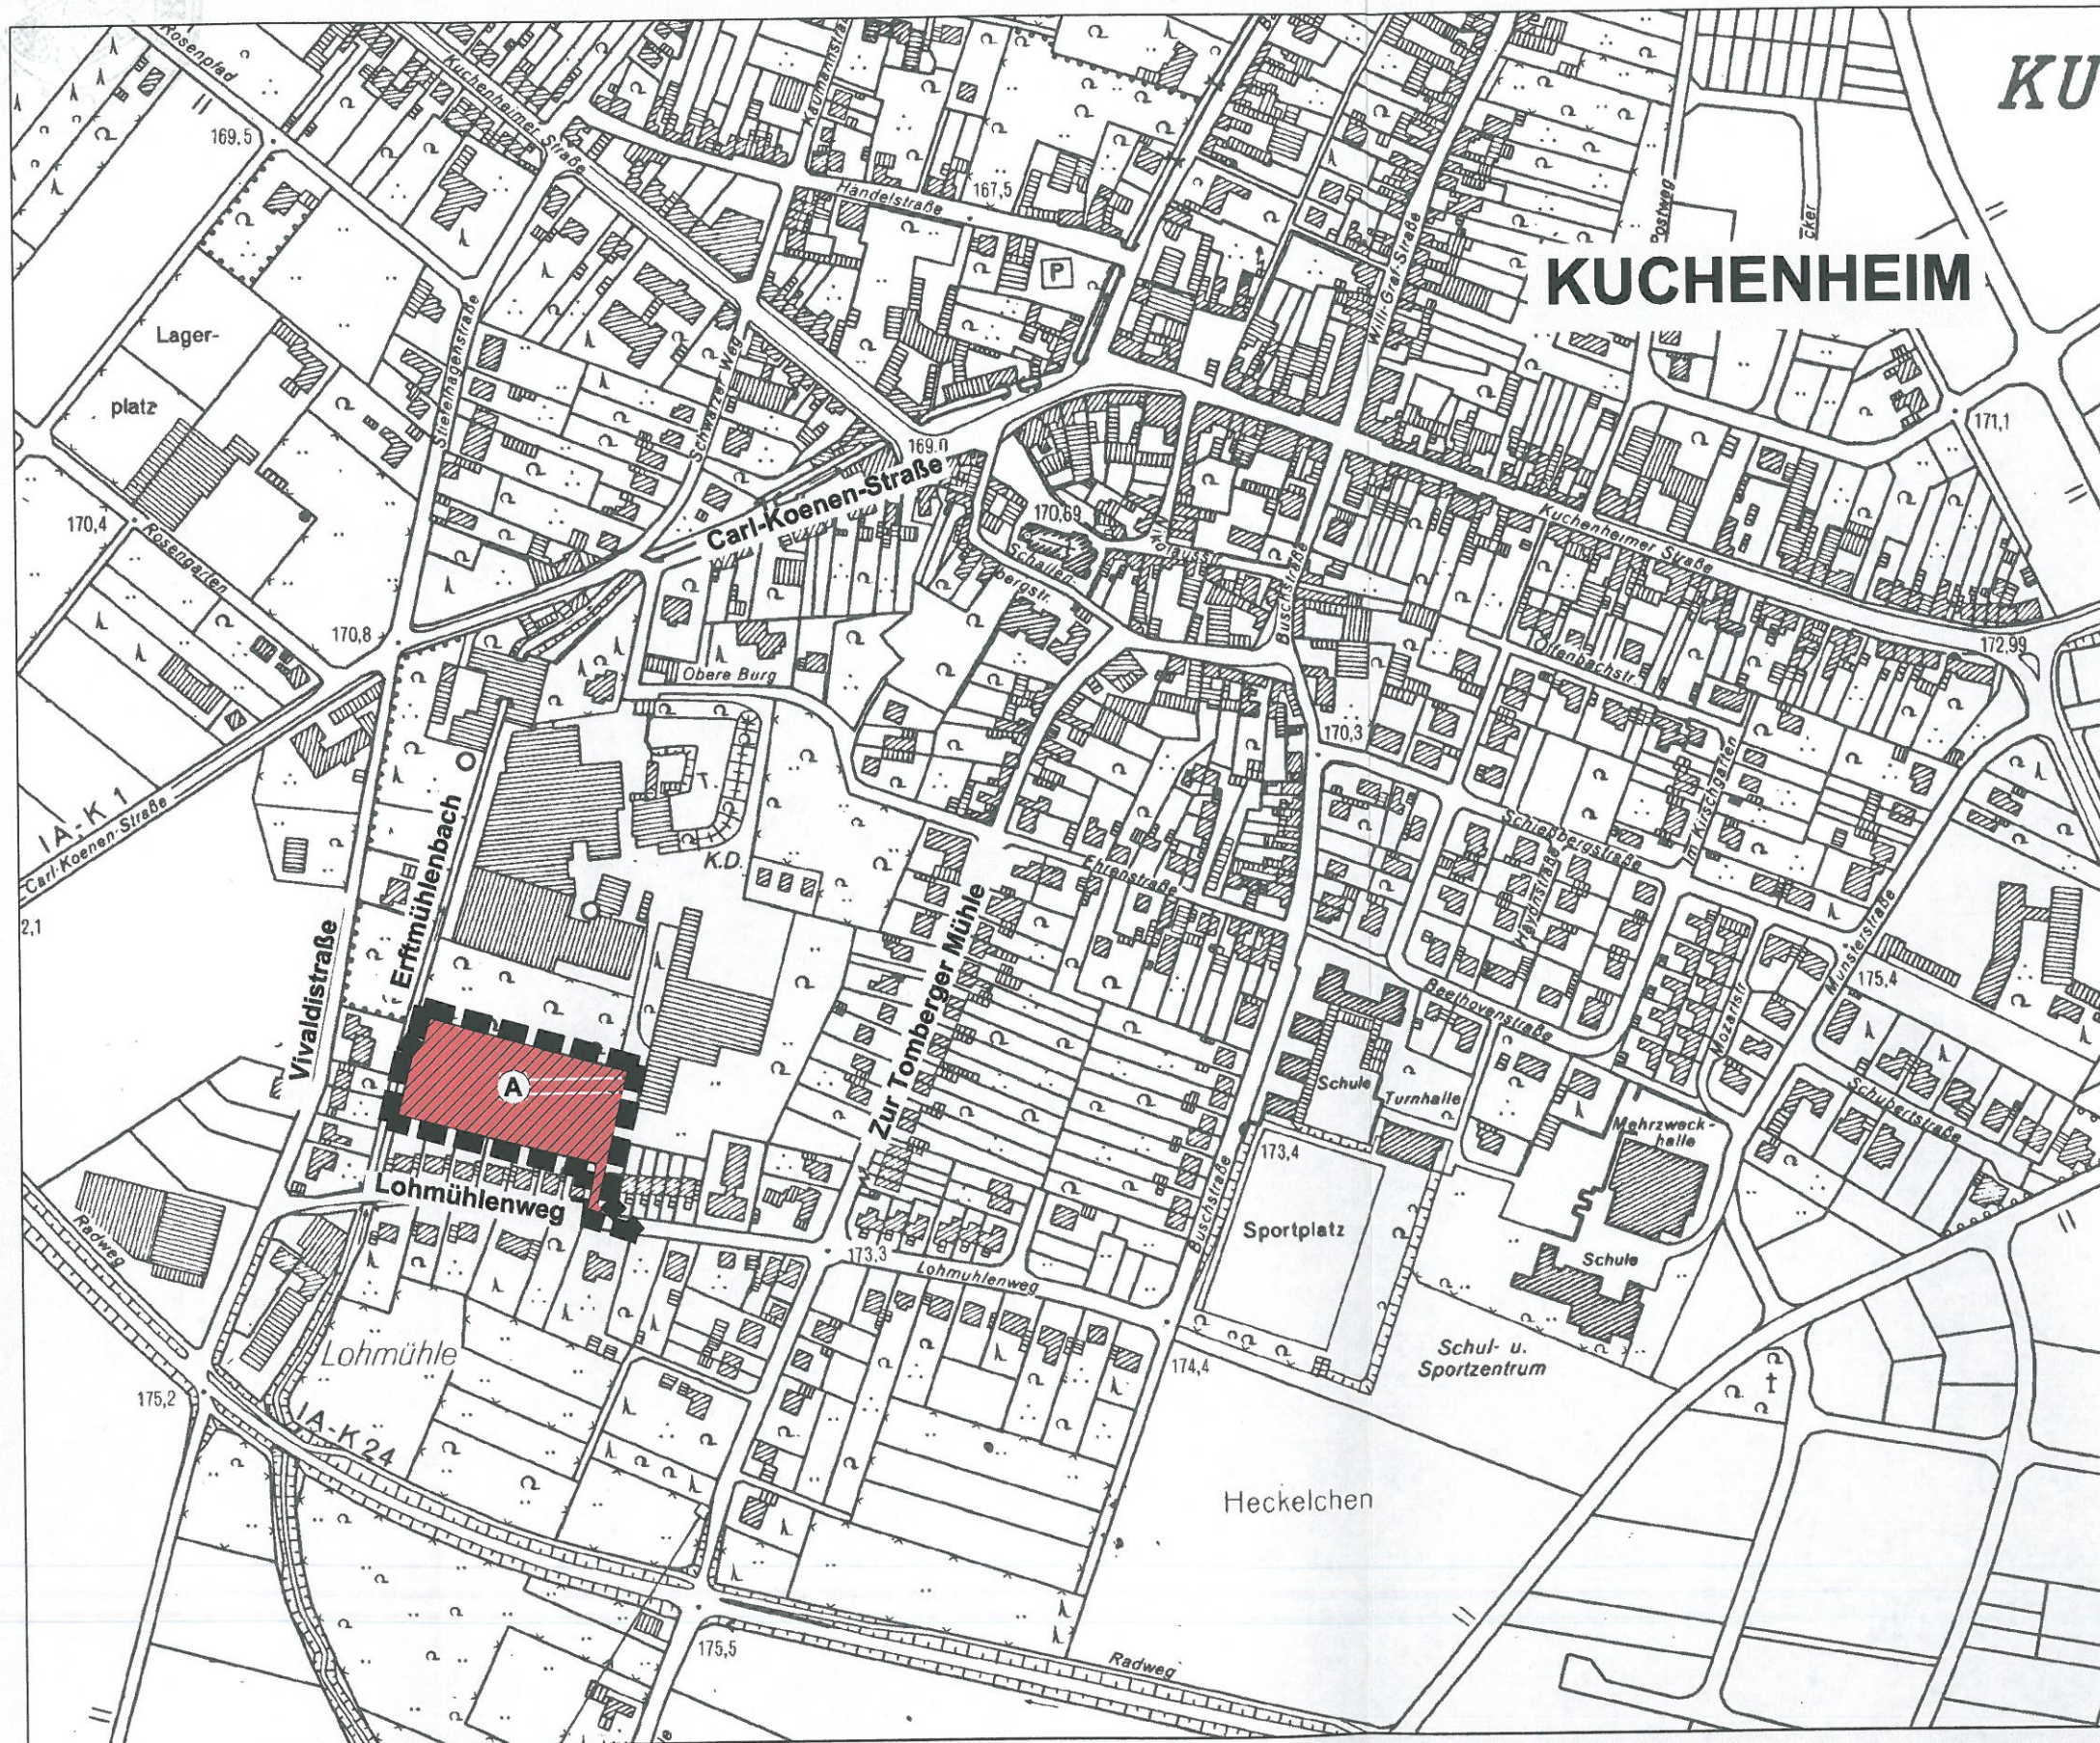

im Original

M. 1 : 5000

Zeichenerklärung:



Bereiche gem. § 34 Abs. 4 Nr. 3 BauGB