



ÜBERSICHT ZUR ABRUNDUNGSSATZUNG

M 1 : 5000

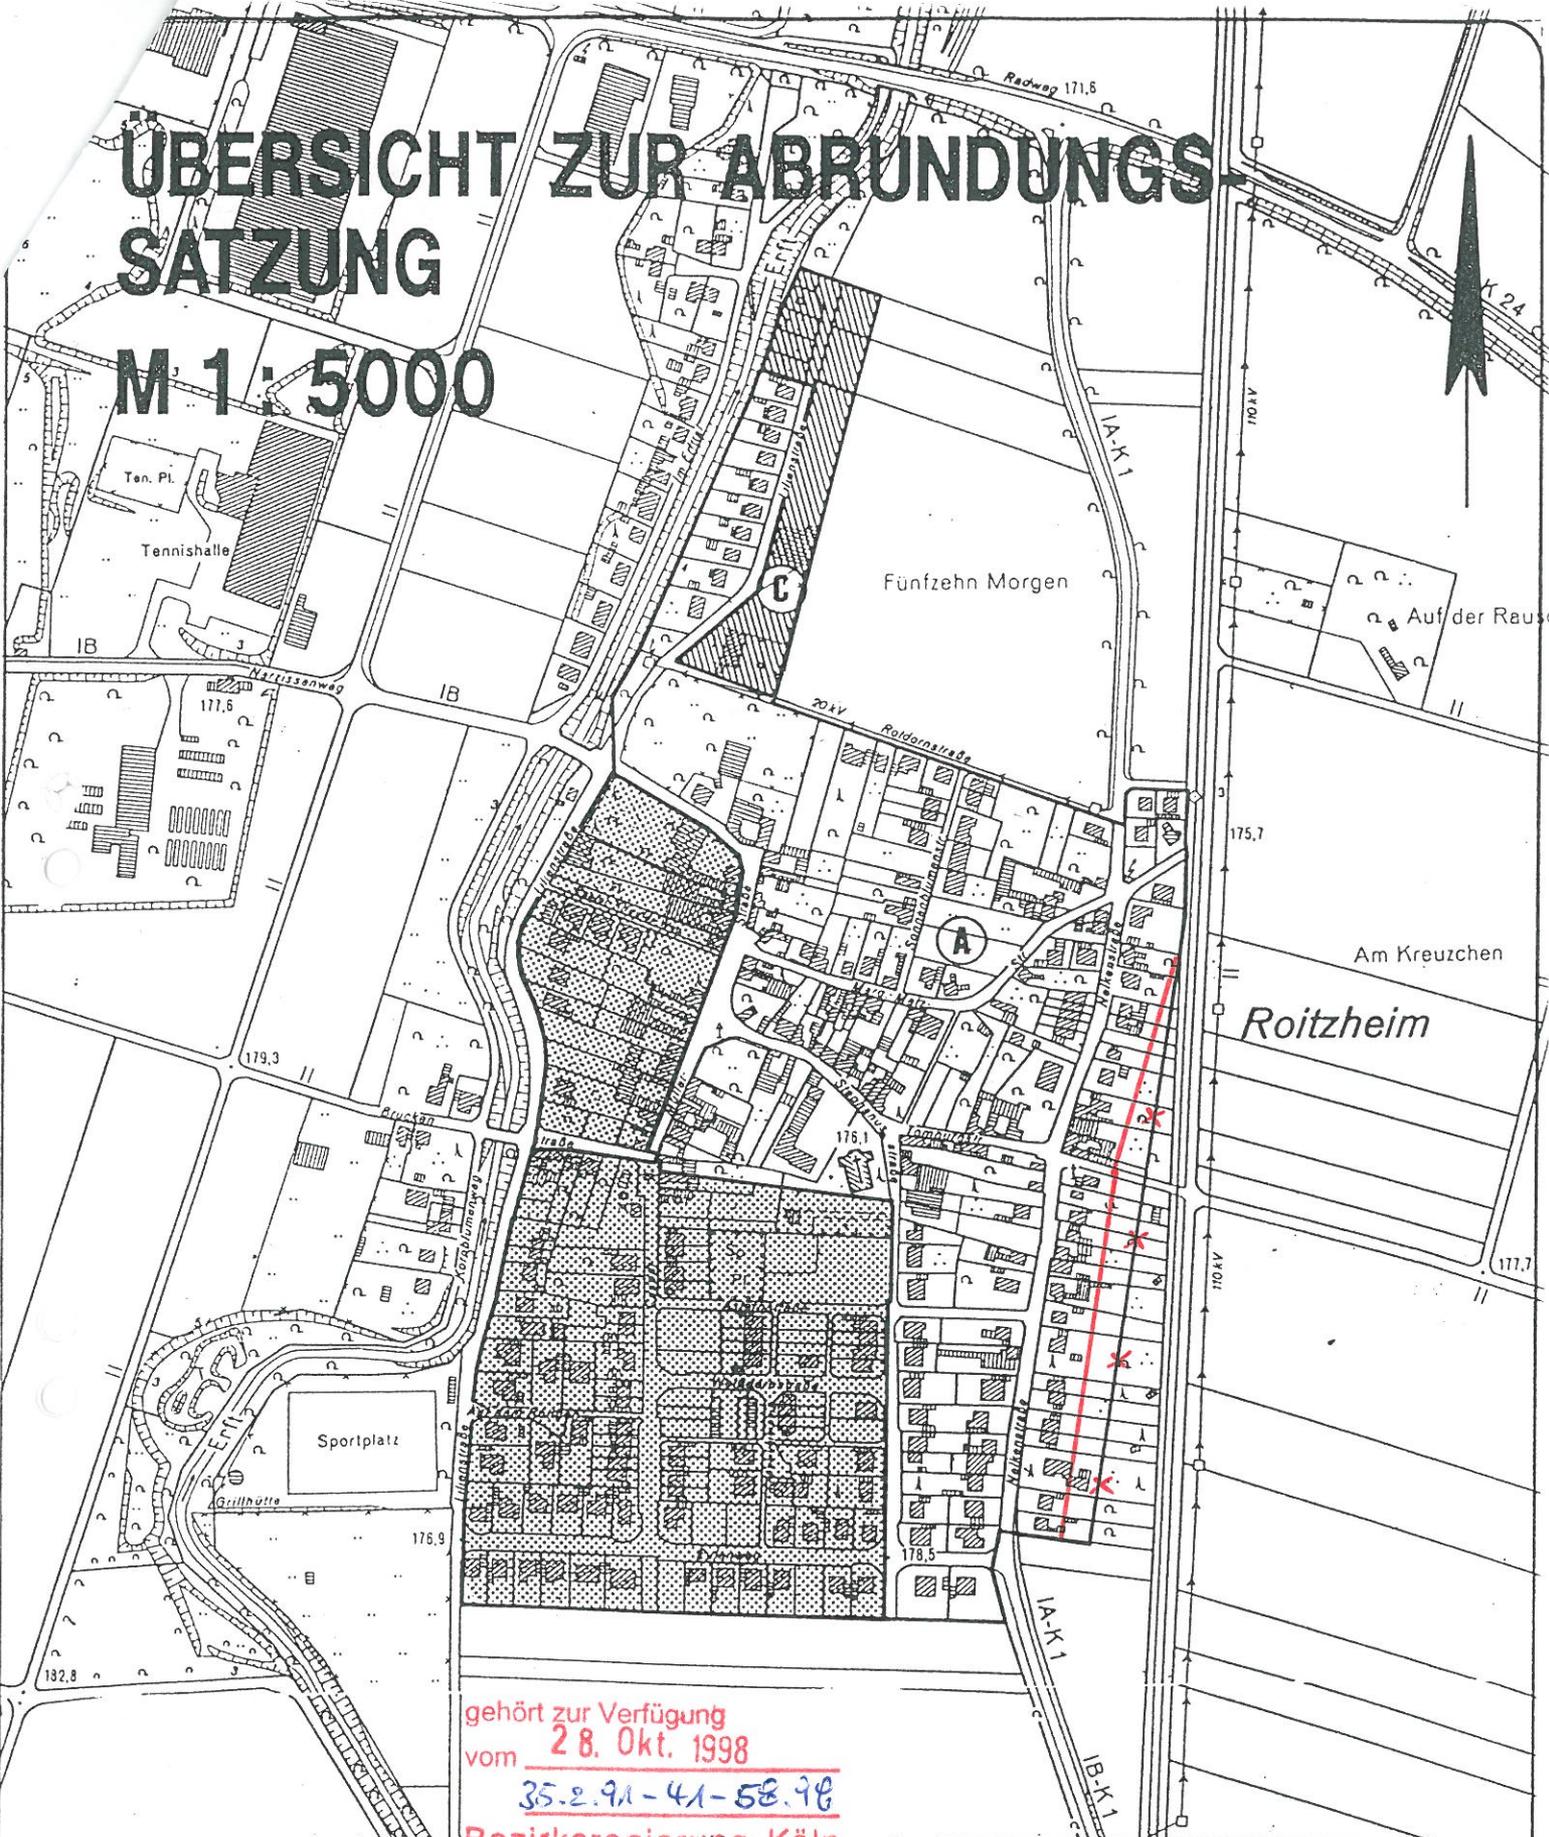

gehört zur Verfügung
vom 28. Okt. 1998
35.2.91-41-58.98
Bezirksregierung Köln

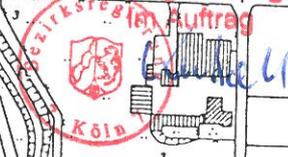

ZEICHENERKLÄRUNG

- (A)** Bereiche gem. § 34 Abs.4 Nr.1 BauGB
- (C)** Bereiche gem. § 4 Abs.2a BauGB MaßnG
- Bereiche mit rechtsverbindlichen Bebauungsplänen