
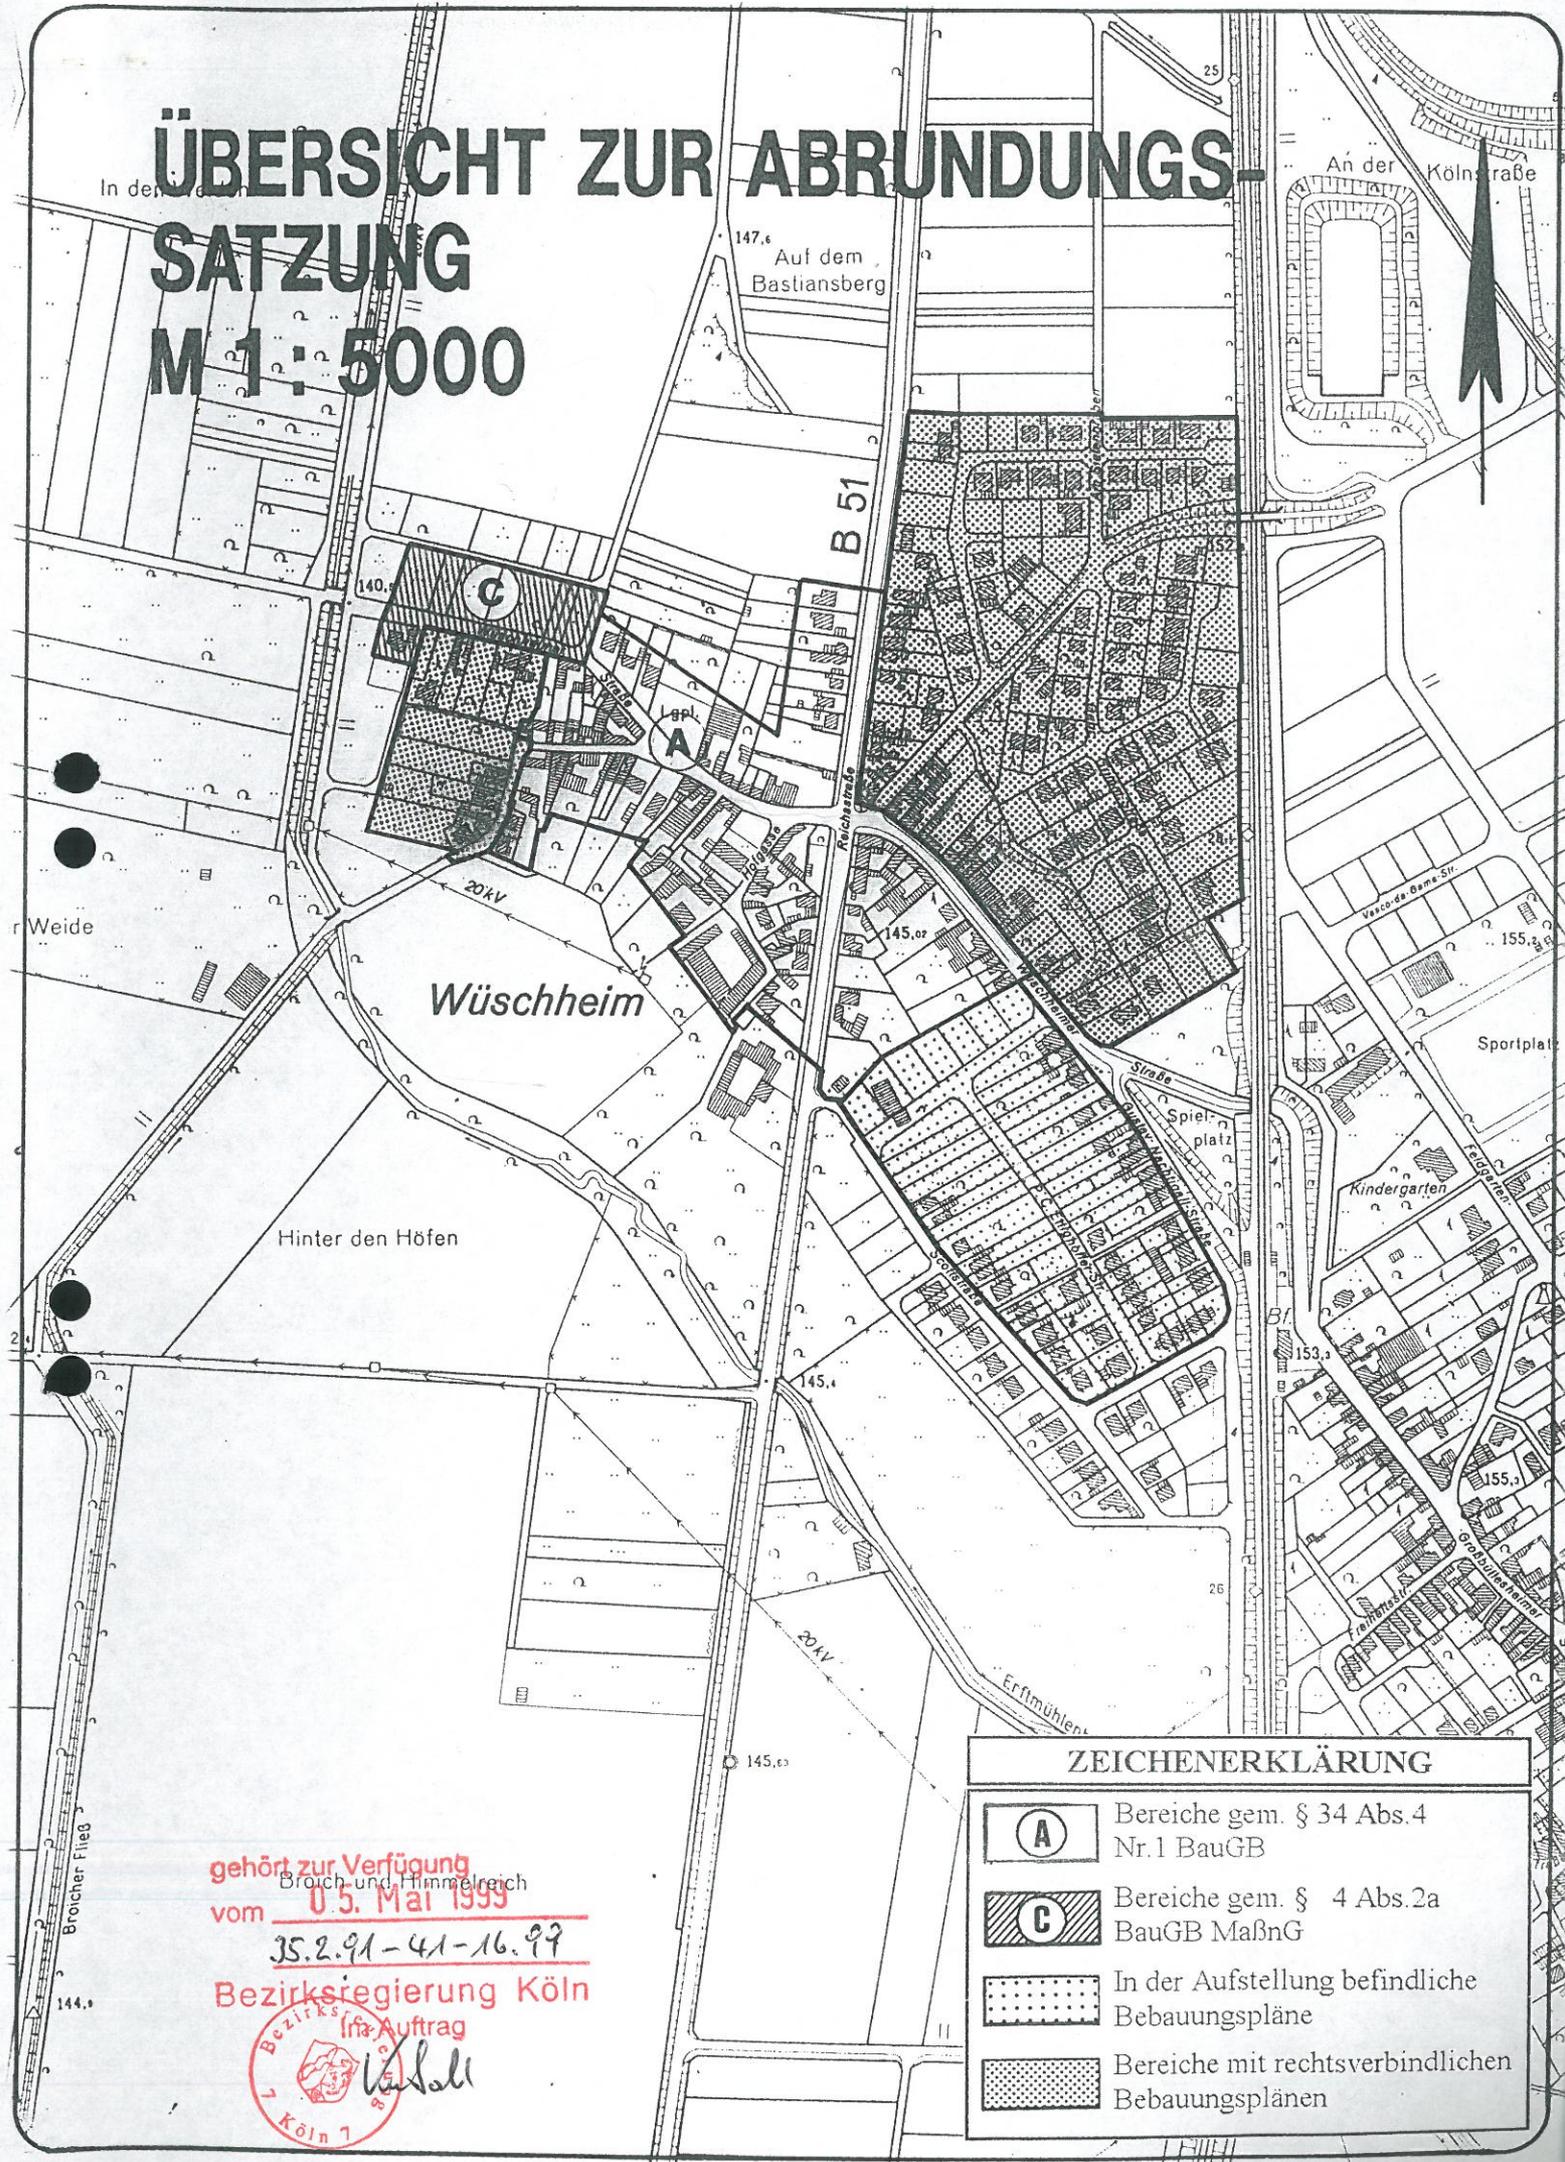


ÜBERSICHT ZUR ABRUNDUNGS- SATZUNG M 1 : 5000

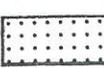

ZEICHENERKLÄRUNG

-  Bereiche gem. § 34 Abs.4 Nr.1 BauGB
-  Bereiche gem. § 4 Abs.2a BauGB MaßnG
-  In der Aufstellung befindliche Bebauungspläne
-  Bereiche mit rechtsverbindlichen Bebauungsplänen

gehört zur Verfügung
vom 05. Mai 1999
35.2.91-41-16.99
Bezirksregierung Köln

