


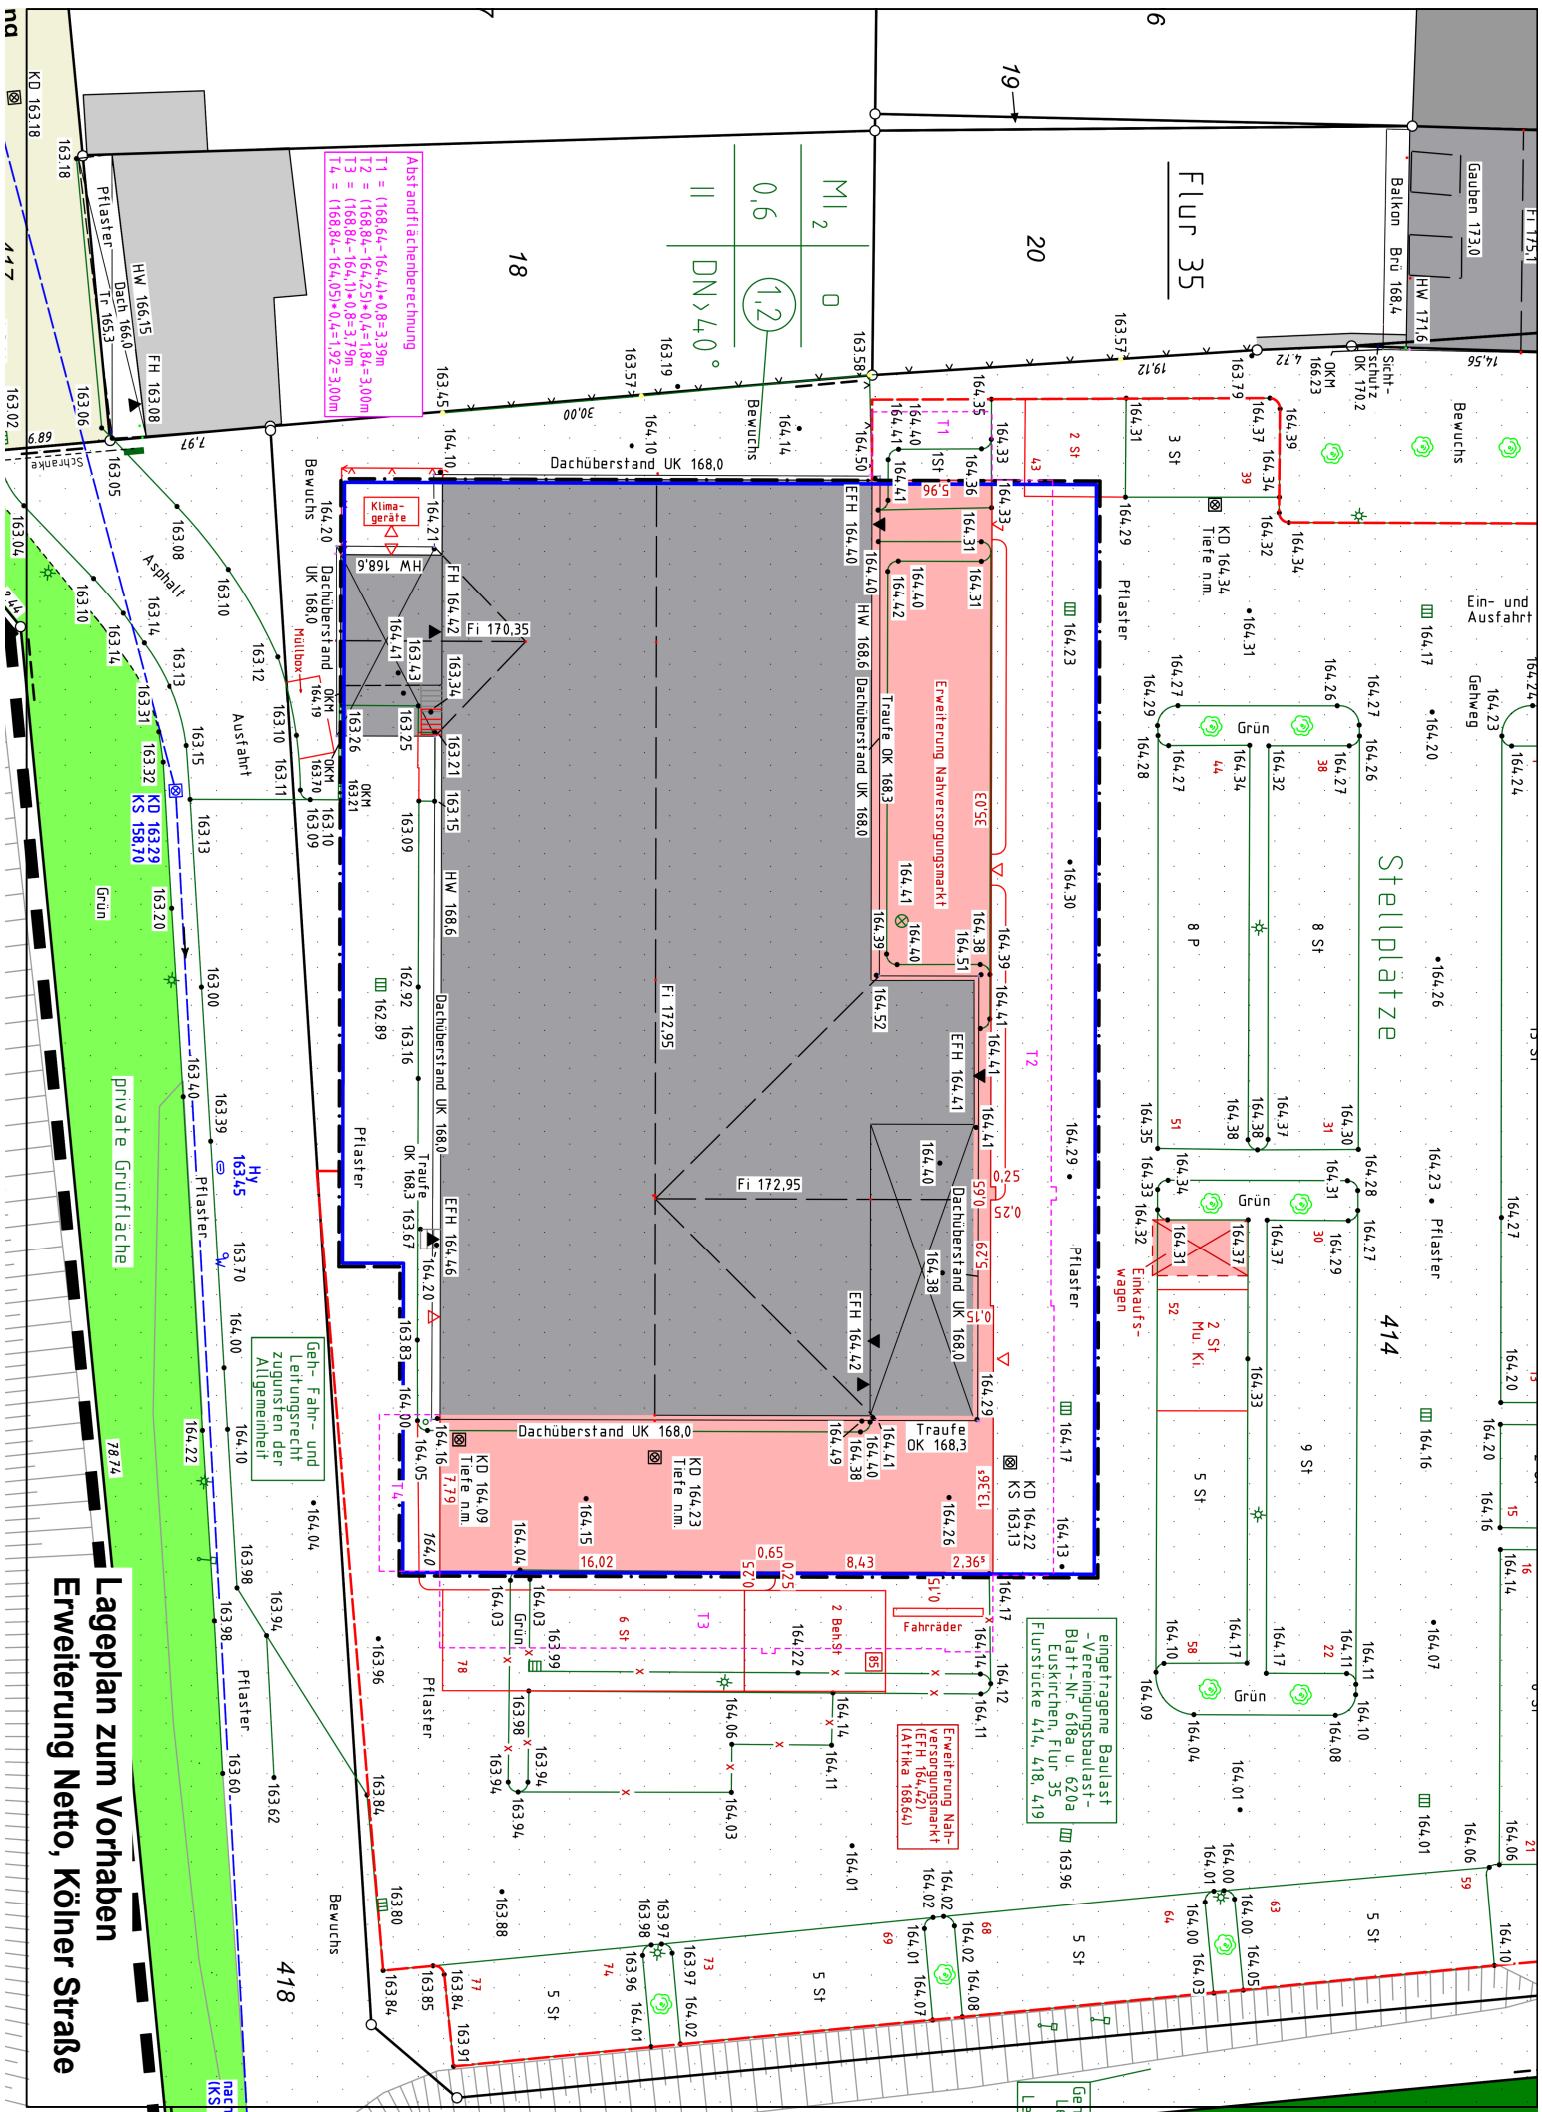

Abstandflächenberechnung
T1 = (168.64 - 164.4) * 0.8 = 3.39m
T2 = (168.84 - 164.25) * 0.4 = 1.84m
T3 = (168.84 - 164.1) * 0.8 = 3.79m
T4 = (168.84 - 164.05) * 0.4 = 1.92m

Geh- Fahr- und
Leitungsrecht
zugunsten der
Allgemeinheit

Lageplan zum Vorhaben
Erweiterung Netto, Kölner Straße