


Stadt Euskirchen - Bebauungsplan Nr. 119 1. Änderung "Thermen- und Badewelt Euskirchen"
 Umweltprüfung / Umweltbericht, einschließlich Landschaftspflegerischem Fachbeitrag (LFB)
 Vorhabenplanung 2008 mit zusätzlicher Flächeninanspruchnahme Vorhabenplanung 2019

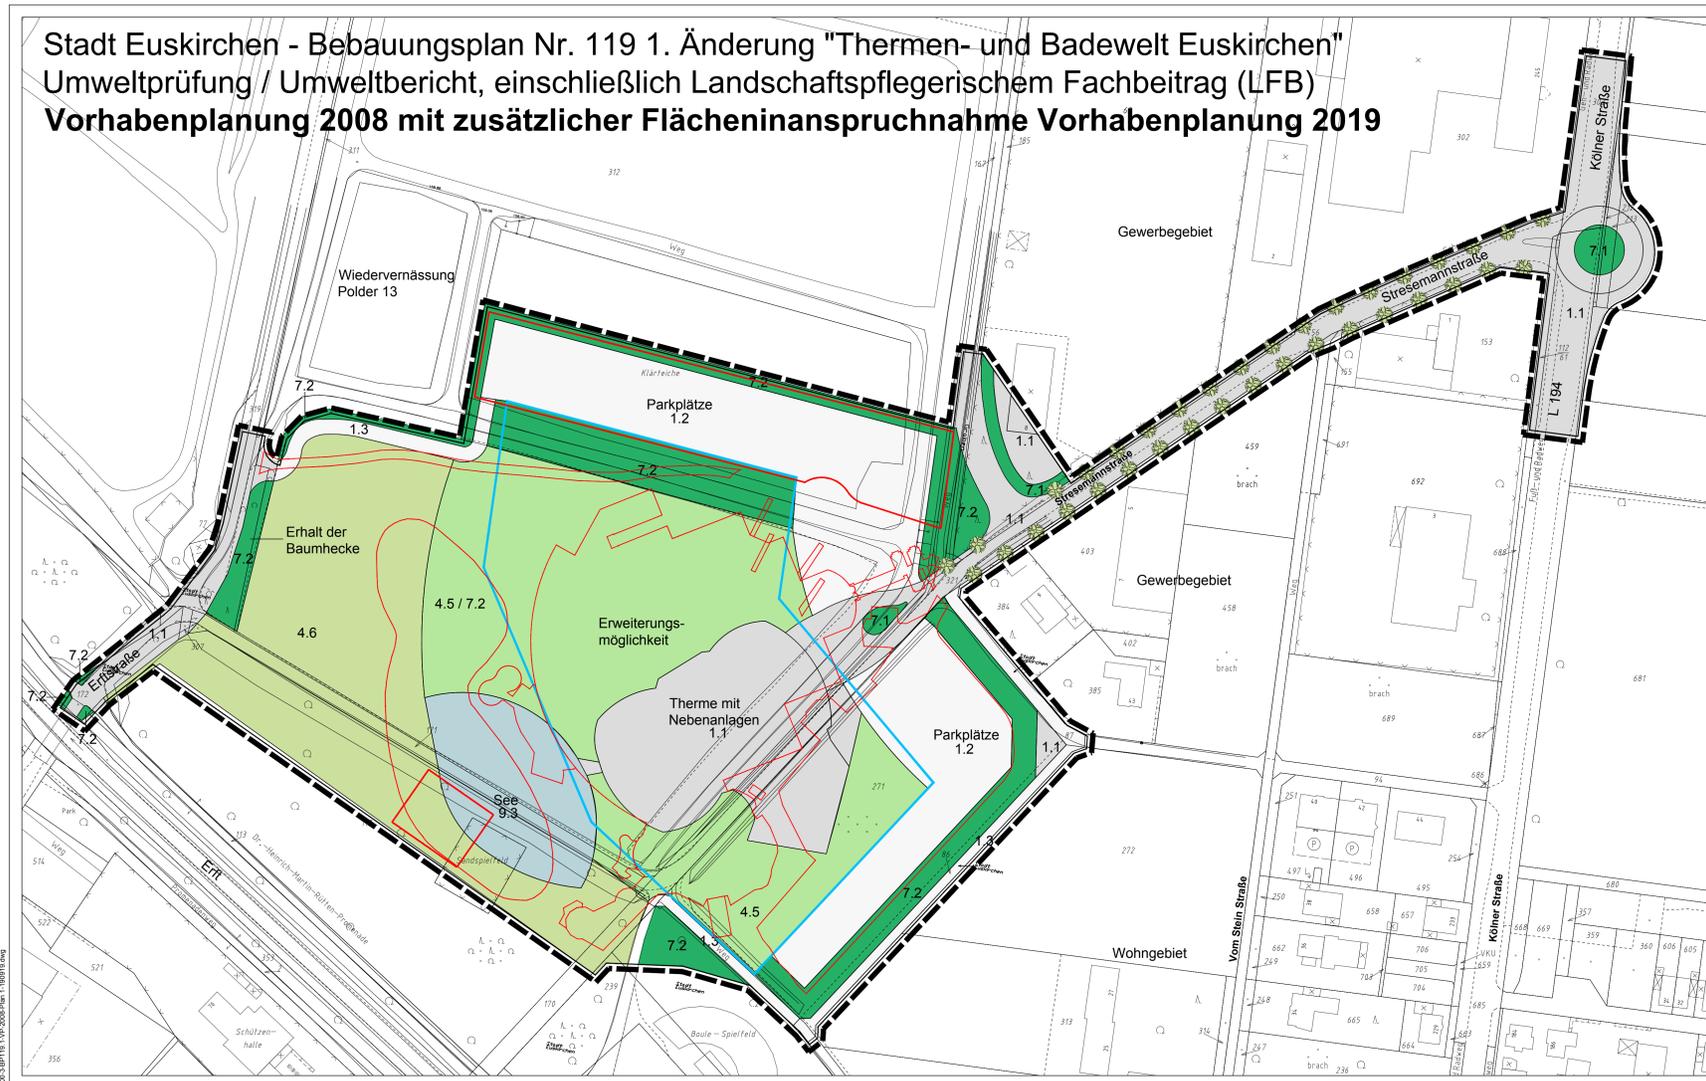

- 1.1 Gebäude, Straße (versiegelt)
 - 1.2 versiegelte, baumbestandene Fläche mit nachgeschalteter Versickerung / Parkplätze
 - 4.5 Intensivrasen, Sandflächen, Staudenrabatten, Bodendecker
 - 4.6 Grün- und Parkanlagen
 - 7.2 Lärmschutzwahl mit lebensraumtypischen Gehölzen
 - 9.3 Gewässer, bedingt naturnah
-
- Baugrenze für das Sondergebiet Freizeit- und Gesundheitsbad, BP Nr. 119 (2008)
 - Geltungsbereich BP Nr. 119.1
 - zusätzliche Eingriffsfläche / Vorhabenplanung 2019



Stadt Euskirchen - BP Nr. 119 1. Änderung
 Umweltprüfung / Umweltbericht, incl. LFB
 Vorhabenplanung 2008 und zusätzlicher Eingriff
 19.09.2019 ke M. im Orig. 1:1.000 500-3

SMEETS LANDSCHAFTSARCHITEKTEN
 Planungsgesellschaft mbH · 50374 Erftstadt-Lechenich
 Zehnhöf 5-7 · 02235 TEL. 08 53 59 0 FAX 08 53 59 29