



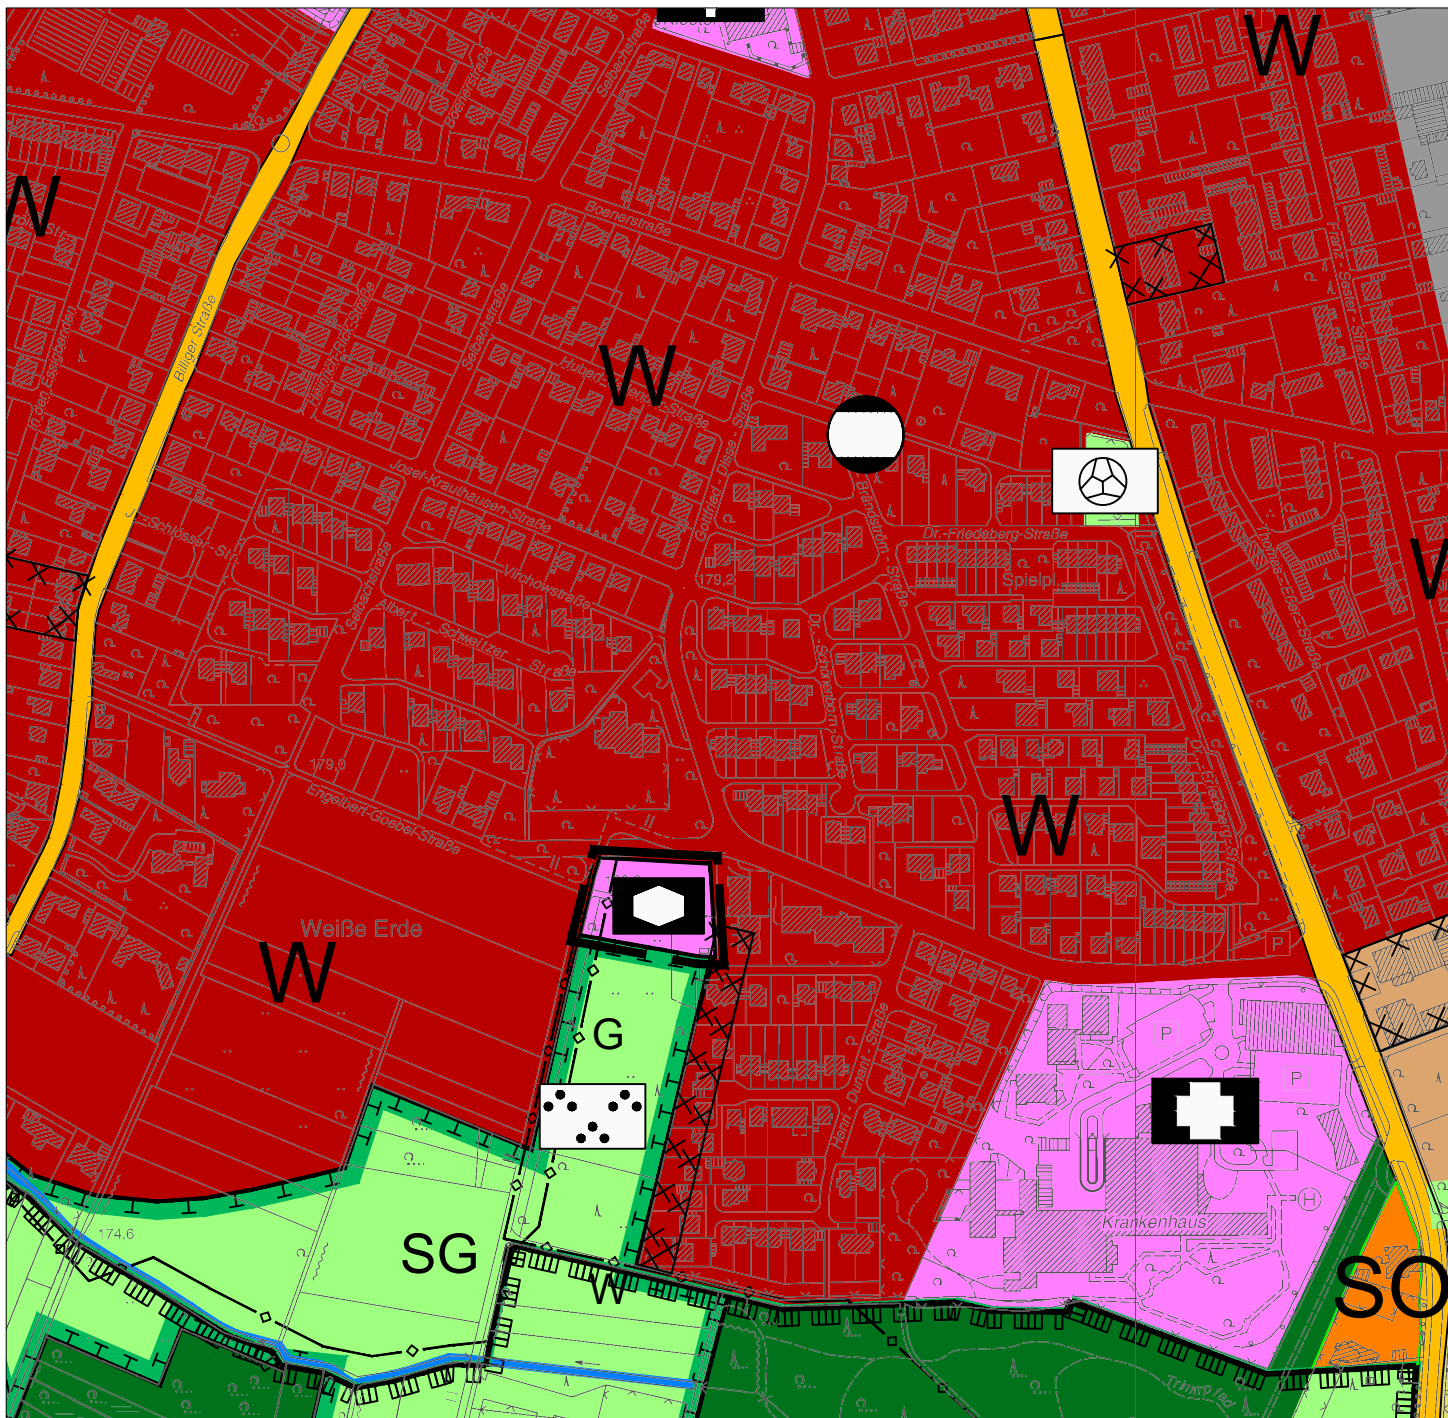

Zeichenerklärung

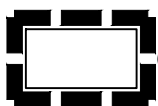

Geltungsbereich



Flächen für den
Gemeinbedarf



Sozialen Zwecken dienende Gebäude und Einrichtungen

AUSZUG AUS DEM FLÄCHENNUTZUNGSPLAN

ANLAGE ZUR 29. FLÄCHENNUTZUNGSPLANÄNDERUNG

Planung

M 1 : 5.000