



# Kreisstadt Euskirchen, Wißkirchen: Bebauungsplan Nr. 5 Gewerbegebiet zwischen BAB 1, B 266 und L 178

Projekt Nr. IKL/05/24/BP/018

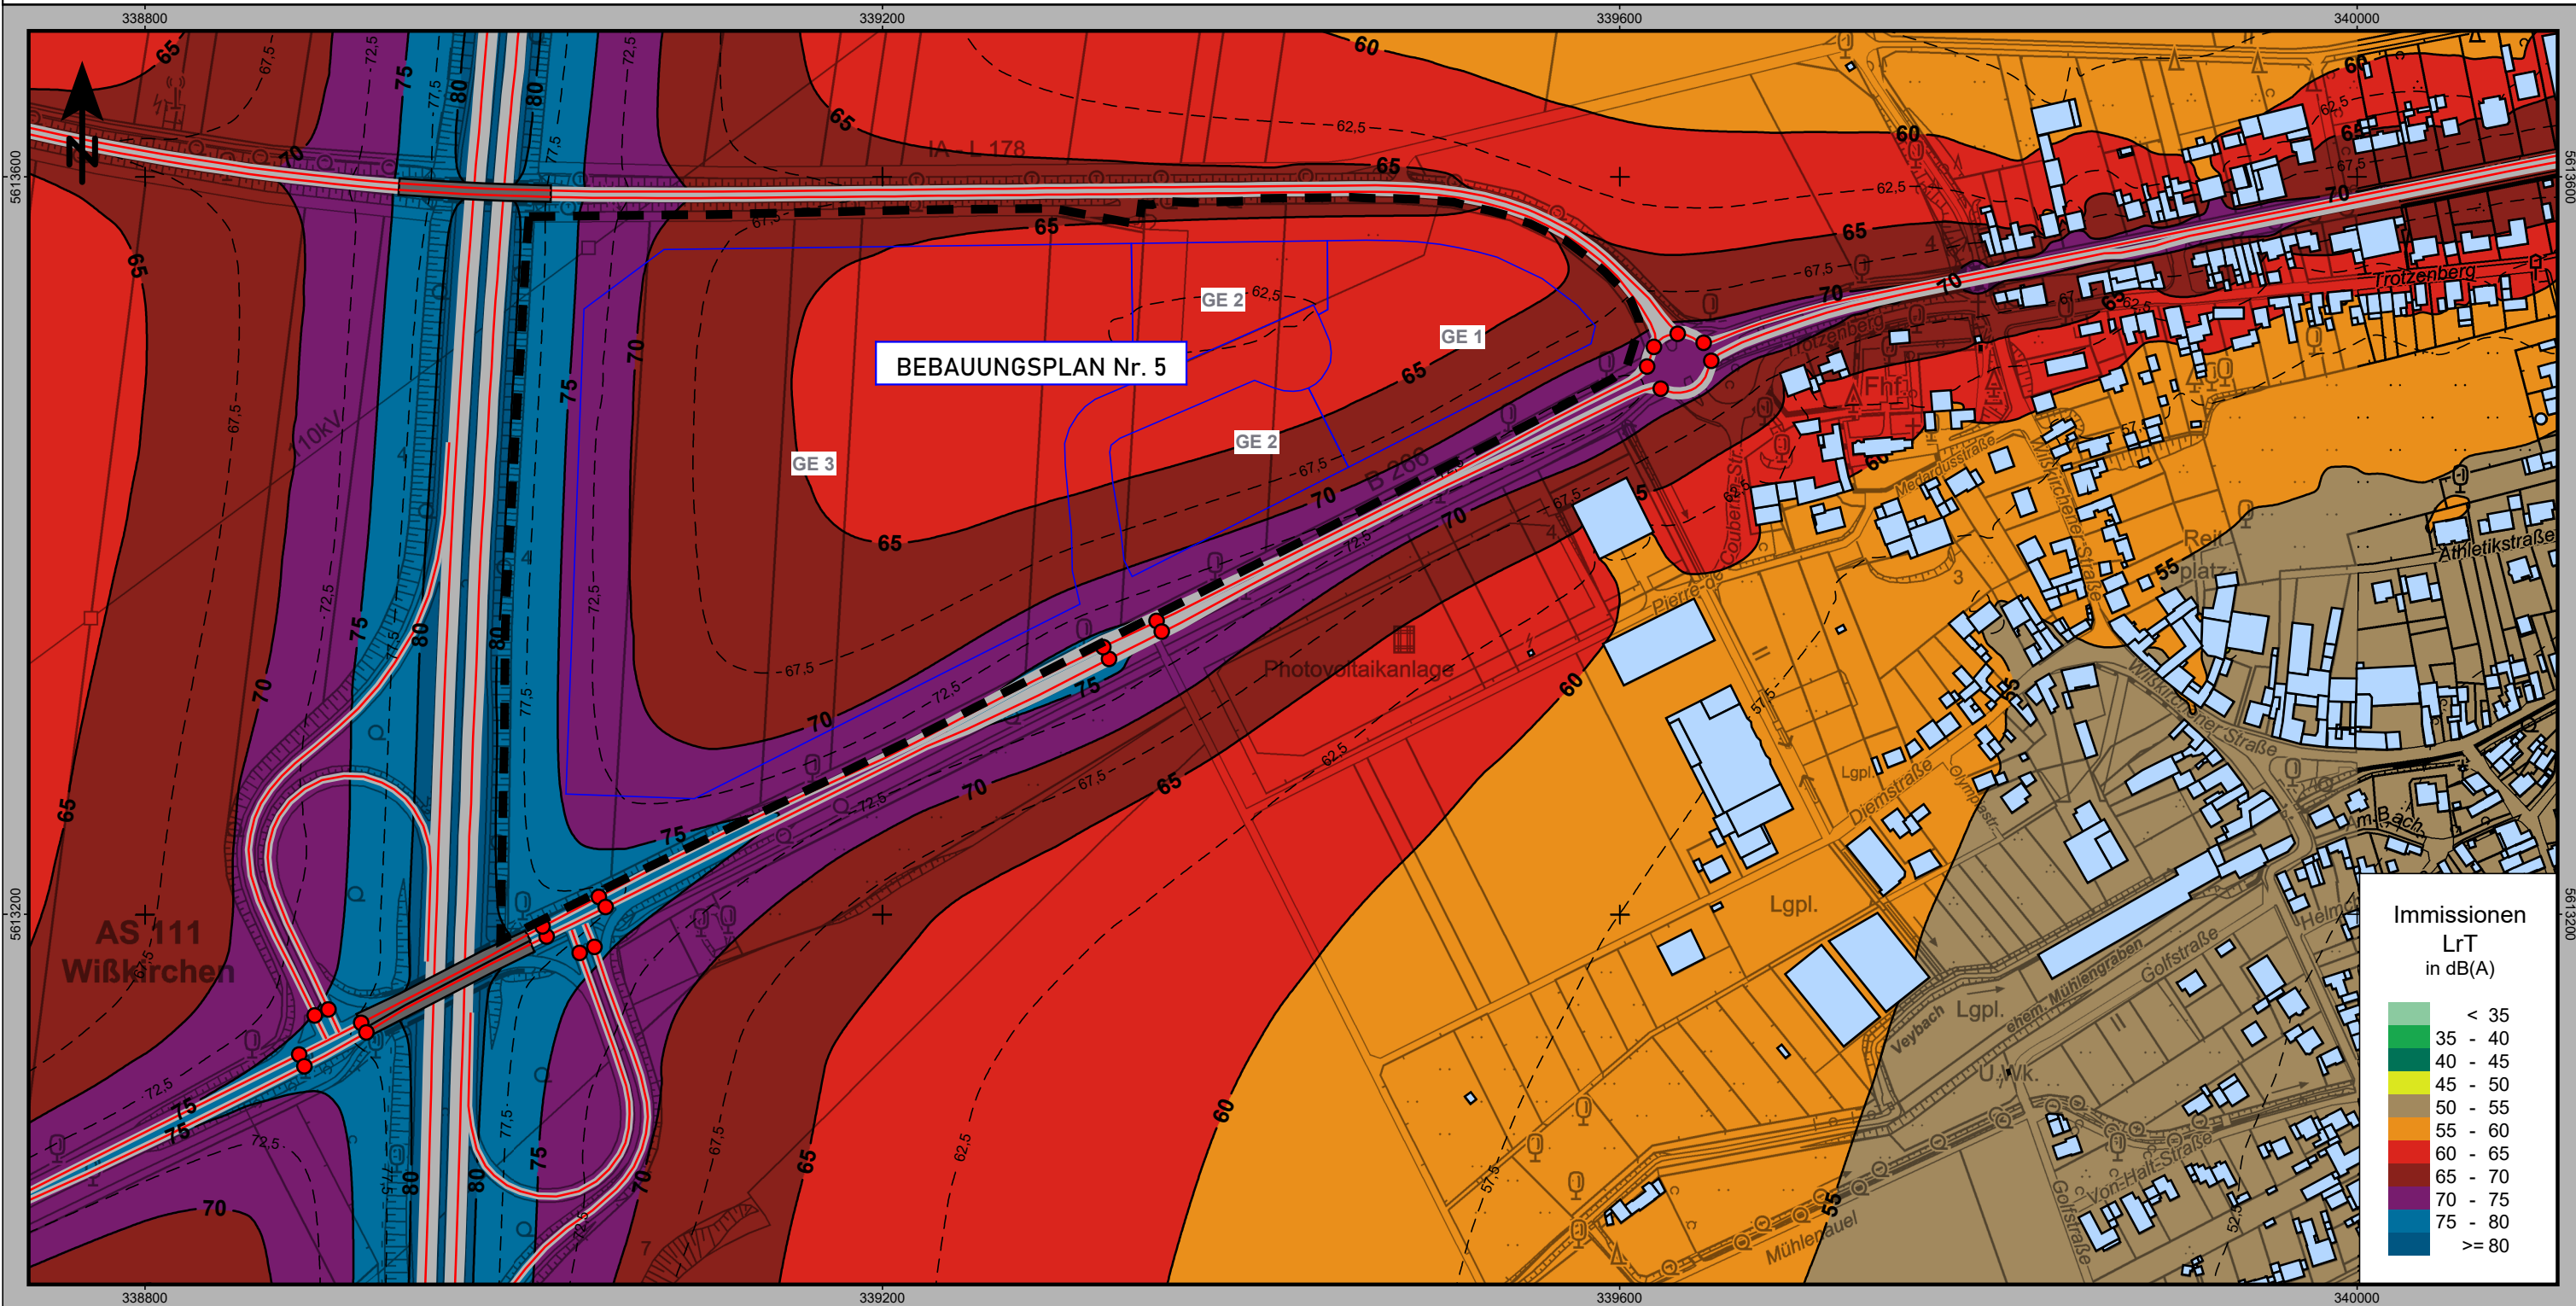

**IBK** SCHALLIMMISSIONSSCHUTZ  
Beratung - Messung - Planung - Bauleitung - Gutachten  
Feldstraße 85 Tel.: 02404 - 55 65 52  
52477 Alsdorf-Hoengen Fax: 02404 - 55 65 49  
mail@ibk-schallimmissionsschutz.de  
Dipl.-Ing. S. Kadansky-Sommer www.ibk-schallimmissionsschutz.de www.ibk-schall.de

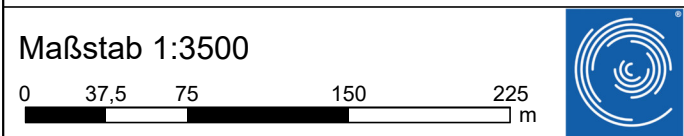

Datum: 09.08.2024  
Bearbeiter: Kadansky-Sommer, Mettig  
SoundPLAN Version 9.0 mit Update vom 31.07.2024



Schallimmissionstechnischer Fachbeitrag zum Bebauungsplan Nr. 5 nach DIN 18005 (Schallschutz im Städtebau)

Verkehrslärm aus BAB 1, B 266 und L 178

**Anlage: 3 Blatt: 17**

Übersicht, Lageplan zur Berechnung  
Immissionssituation PROGNOSE-PLANFALL 2030 (mit BP 5)  
Beurteilungspegel Tagzeit 06.00 - 22.00 Uhr  
Berechnungshöhe 12 m über Gelände

Kartengrundlagen: © Land NRW (2021) / © GeoBasis-DE 2021  
"Datenlizenz Deutschland – Zero –Version 2.0"