


Bestandteil des Satzungsbeschlusses vom 15.12.2015

Plan zur Außenbereichssatzung gemäß § 35 (6) BauGB
Nergena, Am Sternberg / Lohdenweg vom 10.05.2016

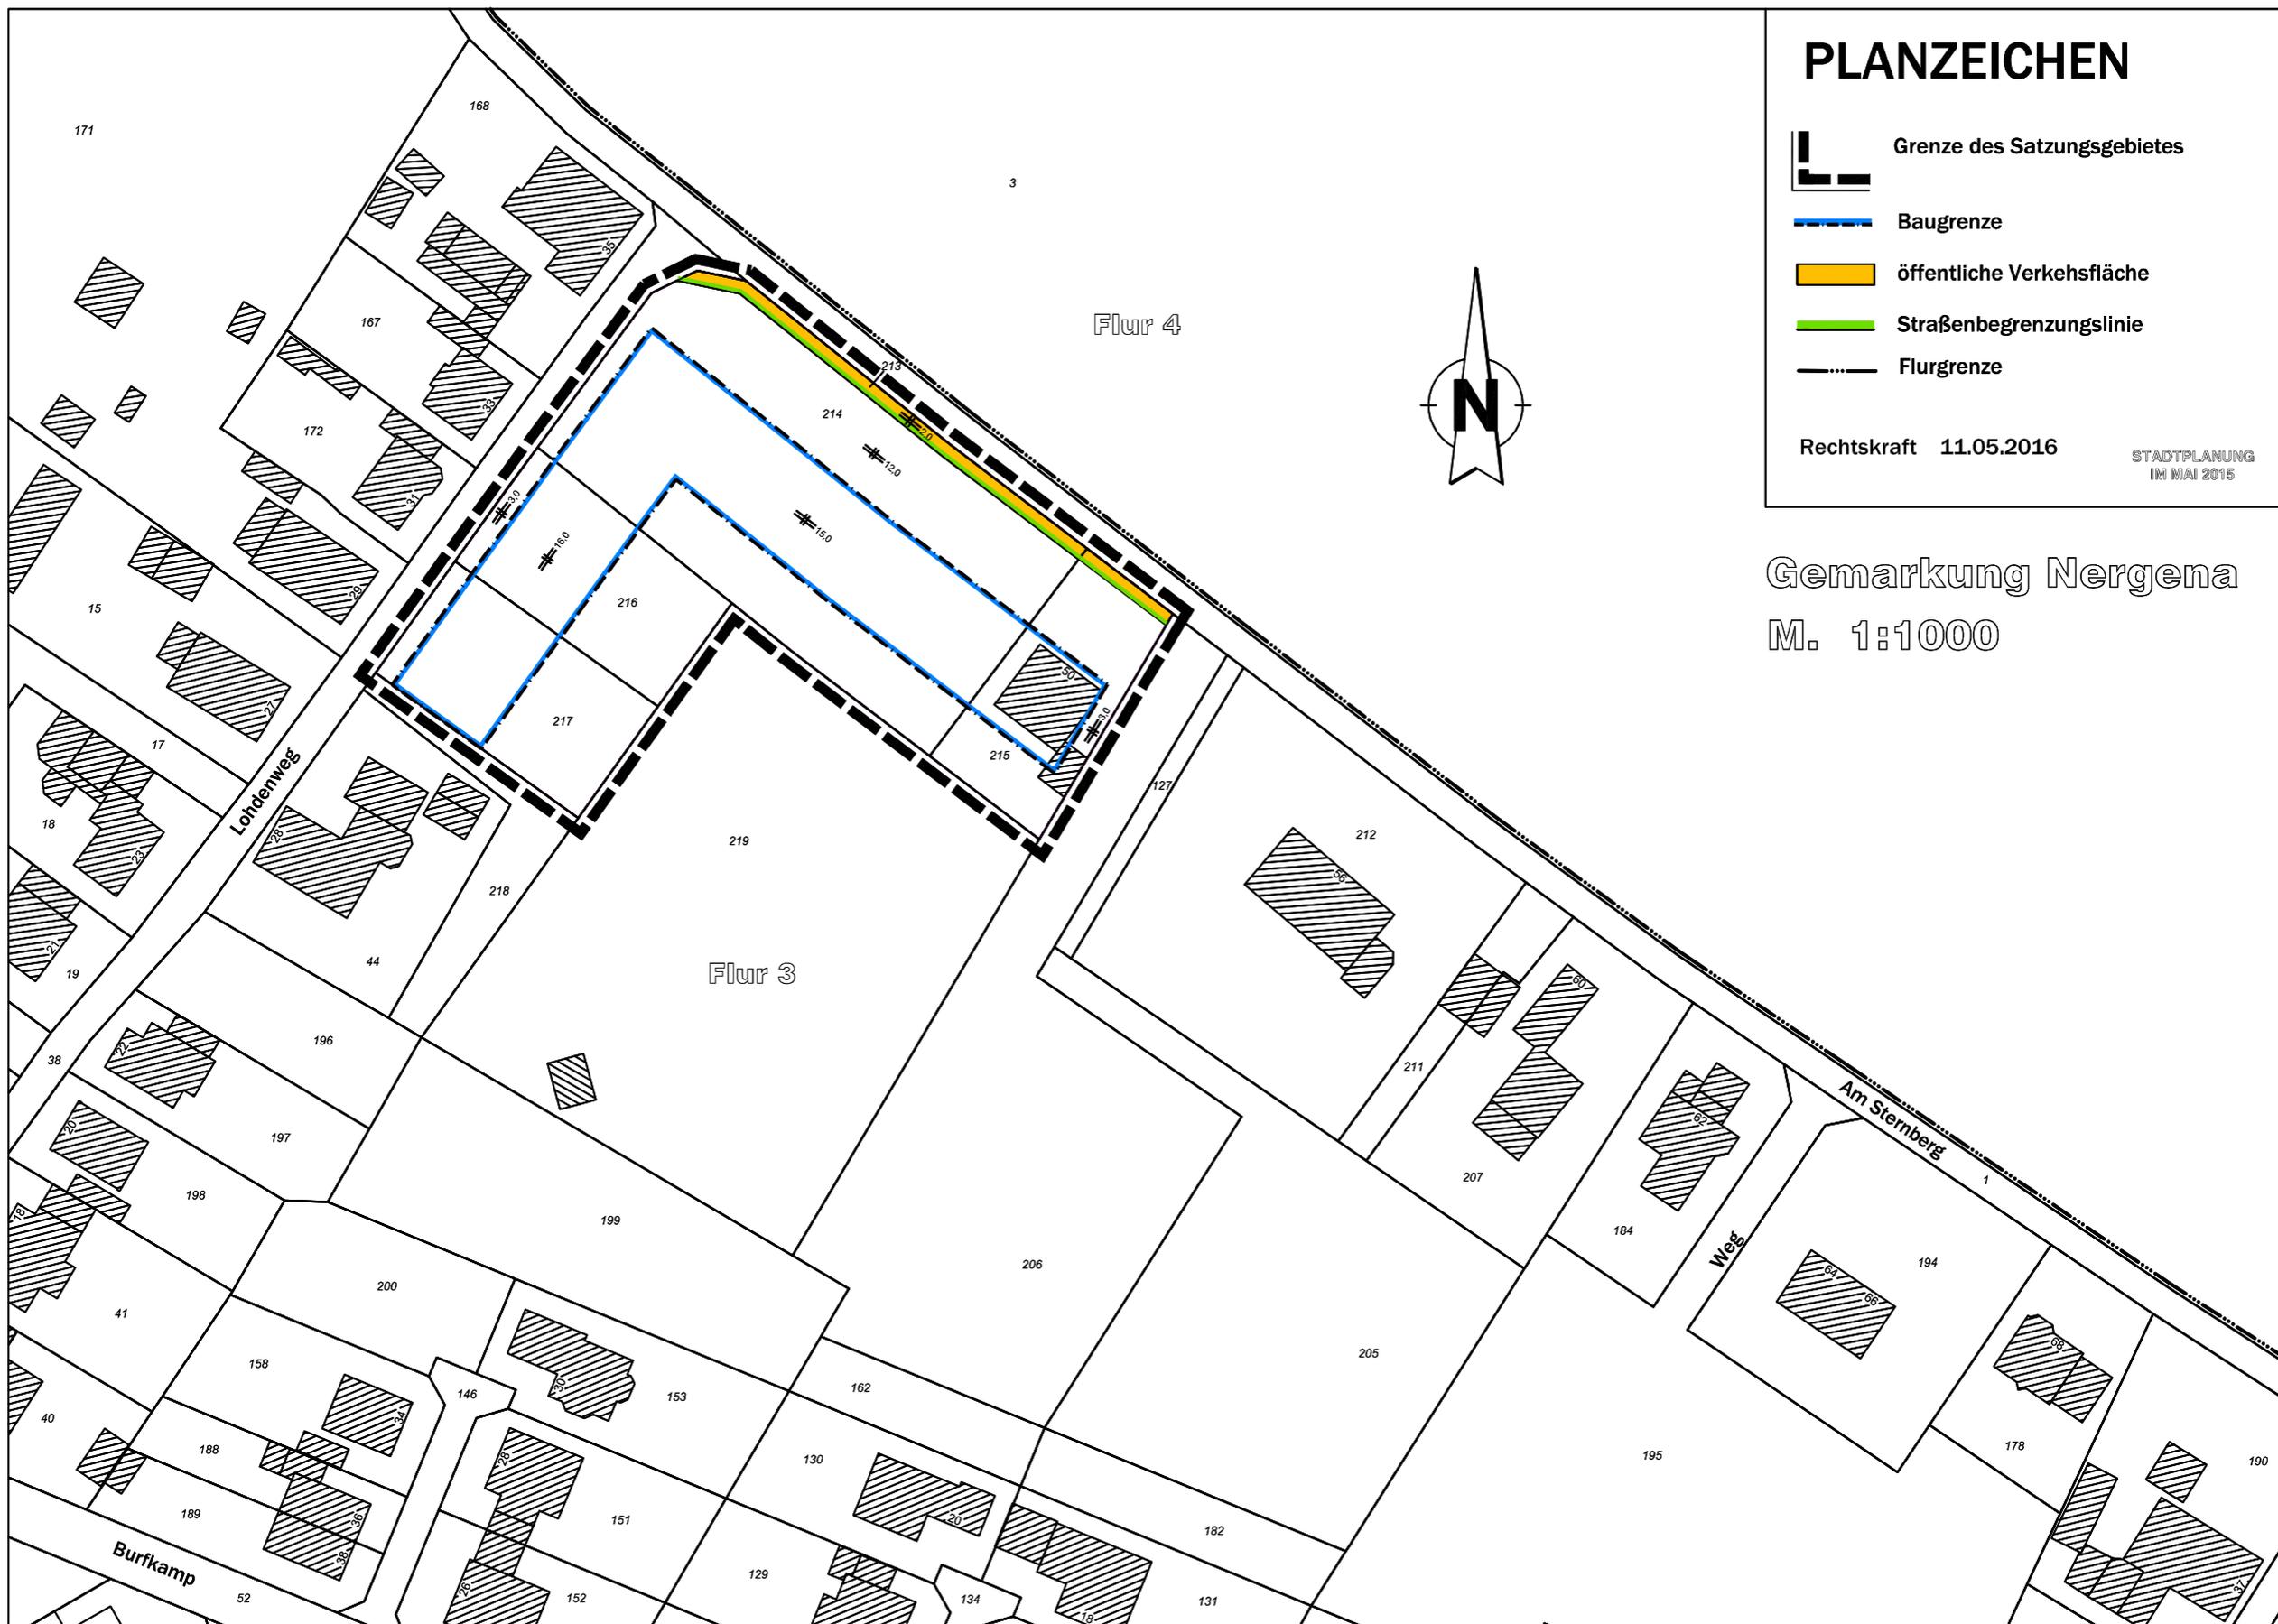

PLANZEICHEN

- Grenze des Satzungsgebietes
- Baugrenze
- öffentliche Verkehrsfläche
- Straßenbegrenzungslinie
- Flurgrenze

Rechtskraft 11.05.2016 STADTPLANUNG
IM MAI 2015

Gemarkung Nergena
M. 1:1000