


Bestandsplan

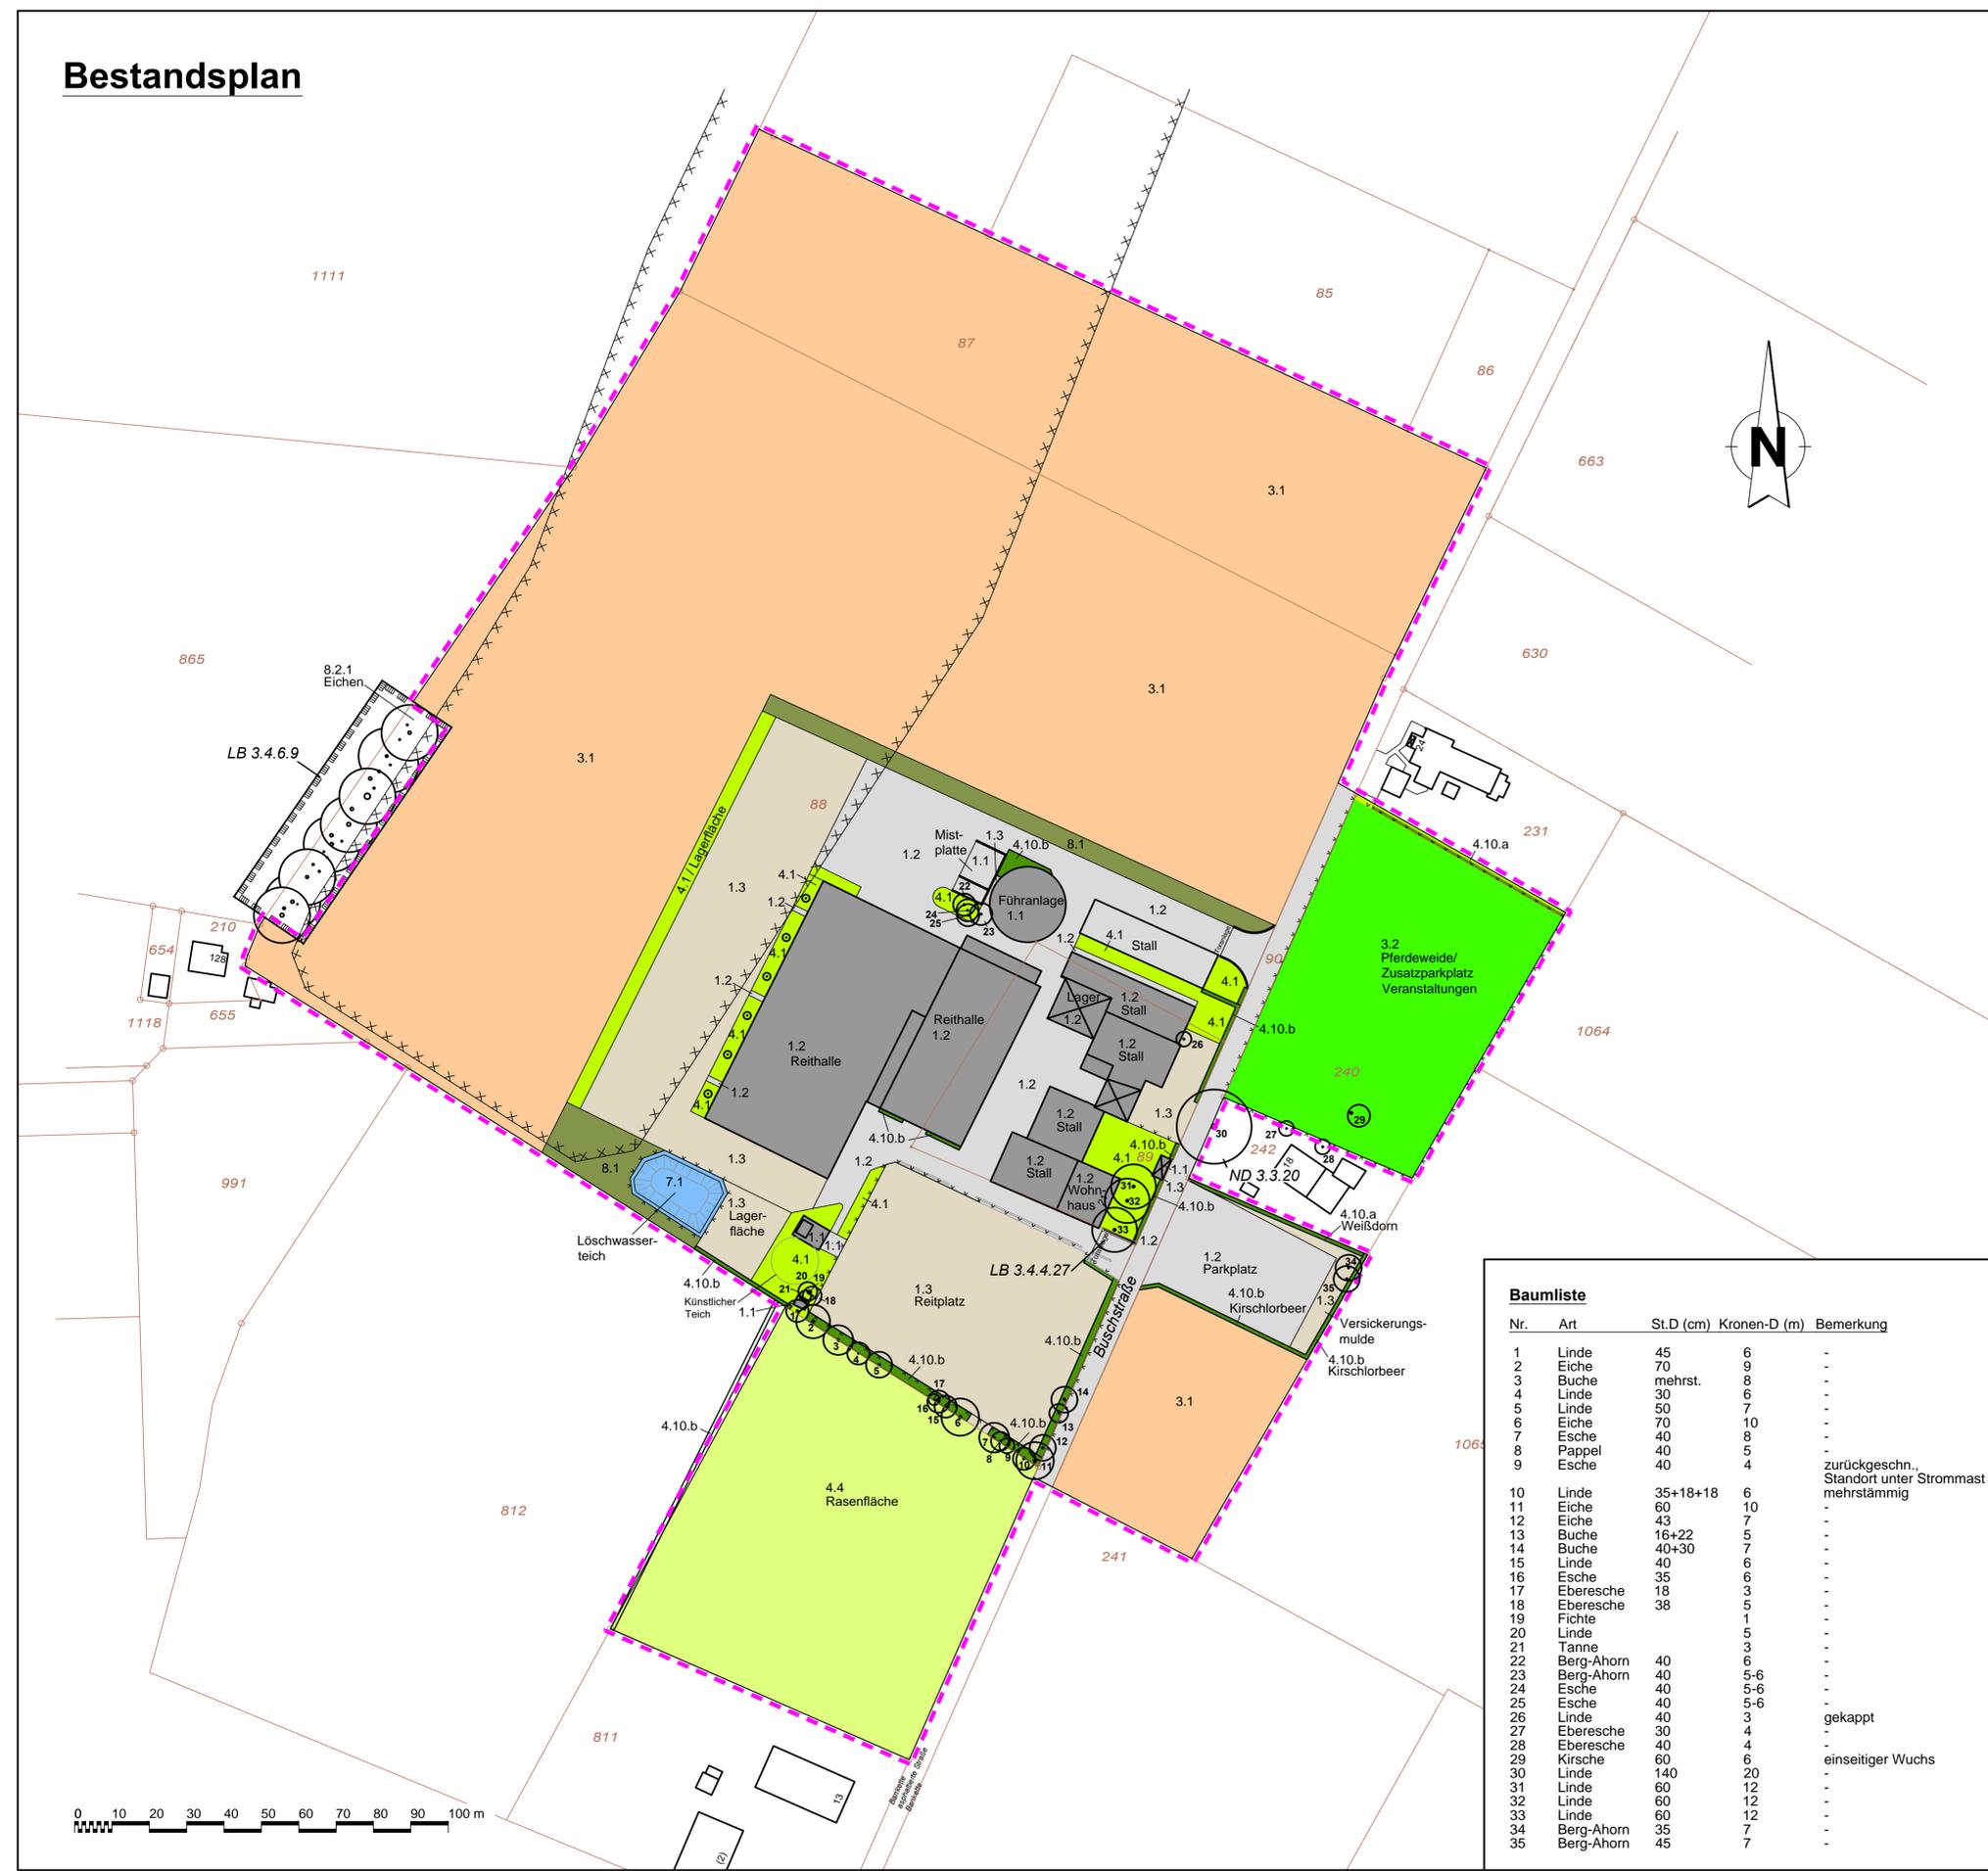

- Legende Biotypen**
 nach Biotypenwertliste Arbeitskreis Kreis Kleve: Ergänzung zur Berechnung von Eingriffen in Natur und Landschaft im Kreis Kleve, Juni 2001
- Versiegelte oder teilversiegelte Flächen**
- 1.1 Versiegelte Fläche (Asphalt, Beton, engfügiges Pflaster)
 - 1.2 Versiegelte Fläche (Gebäude, Mauern) mit nachgeschalteter Versickerung
 - 1.2 Versiegelte Fläche (Asphalt, Beton, engfügiges Pflaster) mit nachgeschalteter Versickerung
 - 1.3 Schotter-, Kies-, Sandflächen, wassergebundene Decken
- Landwirtschaftliche und gartenbauliche Nutzfläche**
- 3.1 Acker
 - 3.2 Intensivgrünland (Fettwiese, Fettweide)
- Grünflächen**
- 4.1 Zier- und Nutzgarten, strukturrarm
 - 4.4 Intensivrasen
 - 4.10.a Schnitthecke aus heimischen Gehölzen
 - 4.10.b Schnitthecke aus Ziergehölzen
- Gewässer**
- 7.1 naturfremde Fließ- und Stillgewässer, ausgebaut und begradigt
- Gehölze**
- 8.1 Hecken, Gebüsche, Feldgehölze
 - 8.2 Baumgruppen, Alleen, Baumreihen, Einzelbäume

- Legende Planzeichen**
- Grenze Plangebiet
 - Flurstücksgrenze
 - ▤ Grenze Geschützter Landschaftsbestandteil
 - 80 Flurstücknummer
 - ∨ Zaun
 - Baum Bestand (Erhalt, daher keine gesonderte Bewertung)
 - ⊗ Altablagerung (nachrichtliche Übernahme aus dem Altlastenkataster des Kreises Kleve)

Baumliste

Nr.	Art	St.D (cm)	Kronen-D (m)	Bemerkung
1	Linde	45	6	-
2	Eiche	70	9	-
3	Buche	mehrst.	8	-
4	Linde	30	6	-
5	Linde	50	7	-
6	Eiche	70	10	-
7	Esche	40	8	-
8	Pappel	40	5	-
9	Esche	40	4	zurückgeschn., Standort unter Strommast mehrstämmig
10	Linde	35+18+18	6	-
11	Eiche	60	10	-
12	Eiche	43	7	-
13	Buche	18+22	5	-
14	Buche	40+30	7	-
15	Linde	40	6	-
16	Esche	35	6	-
17	Eberesche	18	3	-
18	Eberesche	38	5	-
19	Fichte		1	-
20	Linde		5	-
21	Tanne		3	-
22	Berg-Ahorn	40	6	-
23	Berg-Ahorn	40	5-6	-
24	Esche	40	5-6	-
25	Esche	40	5-6	-
26	Linde	40	3	gekappt
27	Eberesche	30	4	-
28	Eberesche	40	4	-
29	Kirsche	60	6	einseitiger Wuchs
30	Linde	140	20	-
31	Linde	60	12	-
32	Linde	60	12	-
33	Linde	60	12	-
34	Berg-Ahorn	35	7	-
35	Berg-Ahorn	45	7	-

Plangrundlagen:
 - Amtlicher Lageplan Vermessungsingenieure Diedenhofen/Brauwiers-Heelers vom 03.02.2016

b	31.08.2016	S. S.-K.	Änderung Planformat (Planhöhe wie Plan Nr. 1610.01.02b)
Index	Datum	Name	Änderungsbeschreibung
seeling kappert		Auf der Schanz 68 47652 Weeze-Wemb Fon 02837 / 961277 - Fax 961276 e-mail: seeling.kappert@t-online.de	
Objektplan		Landschaftsplan	
Bauvorhaben:	B-Plan Goch-Pfalzdorf Nr. 26 "Reitsportzentrum Buschstraße"		
Auftraggeber/-in:	Holger Hetzel Buschstraße 21, 47574 Goch		
Darstellung:	LBP- Biotypen Bestand		
M. 1:1.000	Dat.:	08.08.2016	Größe: 75 x 52,5 cm
Plan Nr.:	1610.01.1a	gez.:	S.S.-K., S.H.
Bauherr:	Planer:		

