



Stadt Goch - Flächennutzungsplanänderung

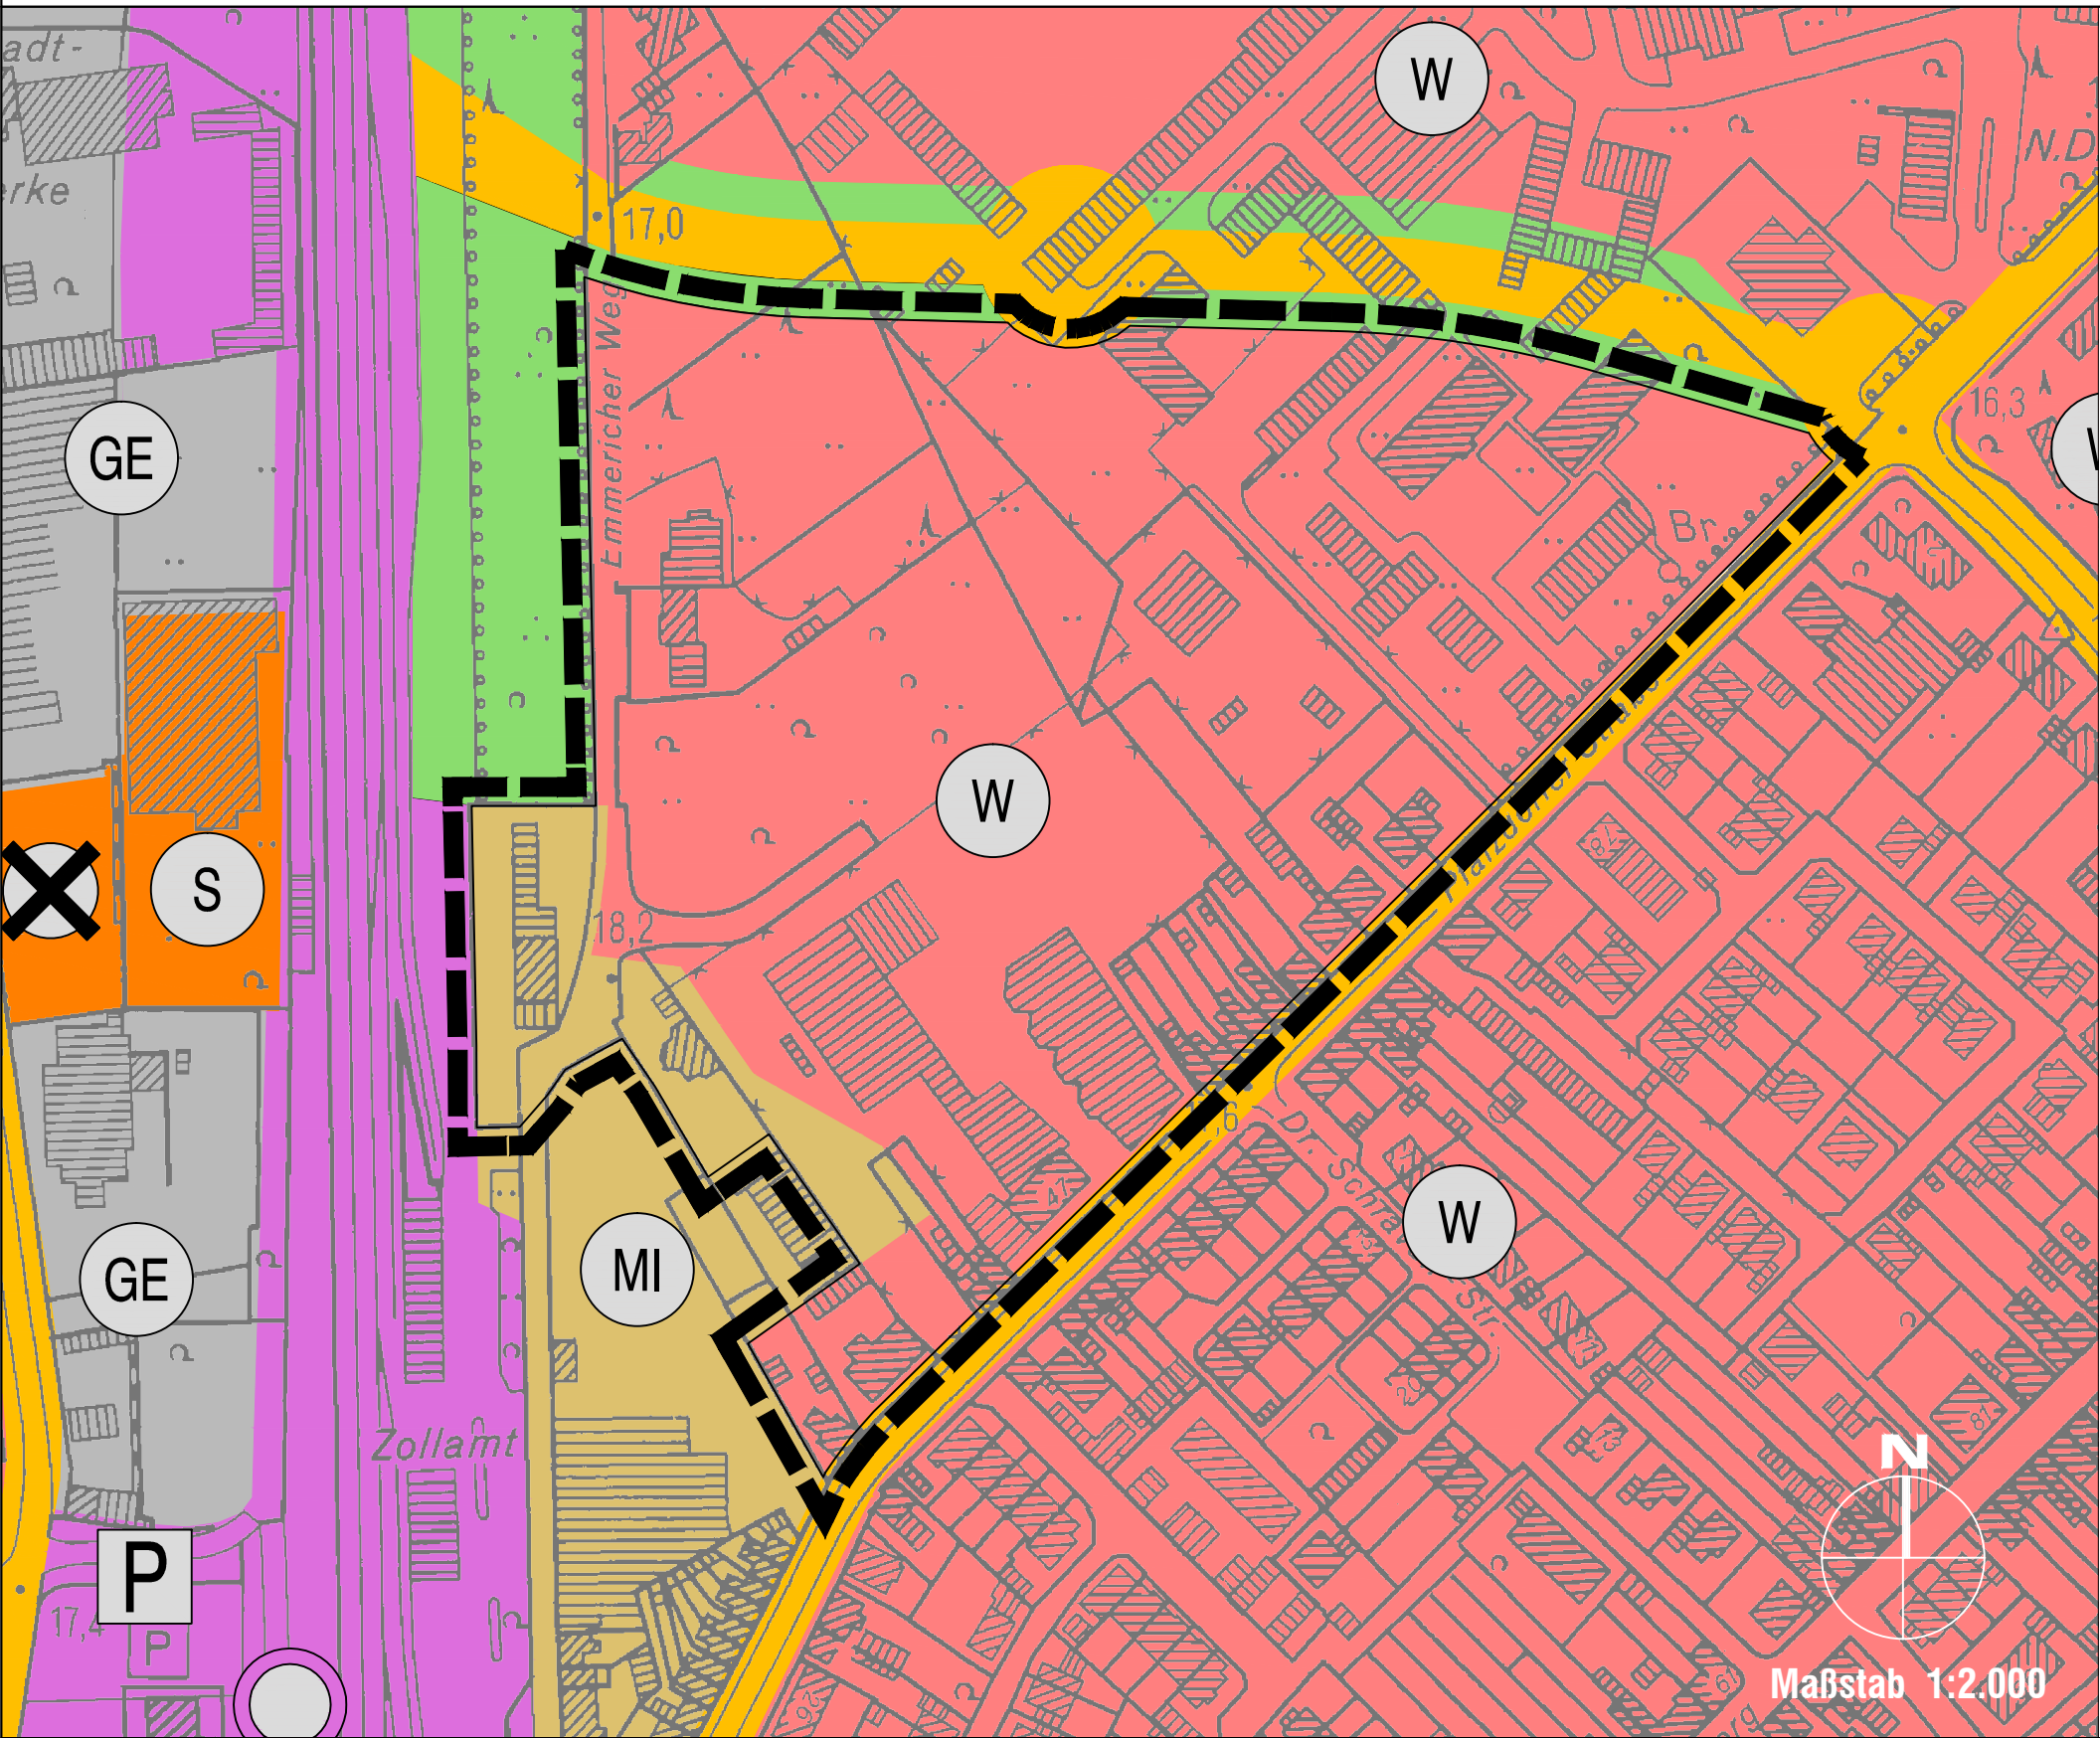

bisherige Darstellung



Darstellung, 100. Änderung des Flächennutzungsplans der Stadt Goch

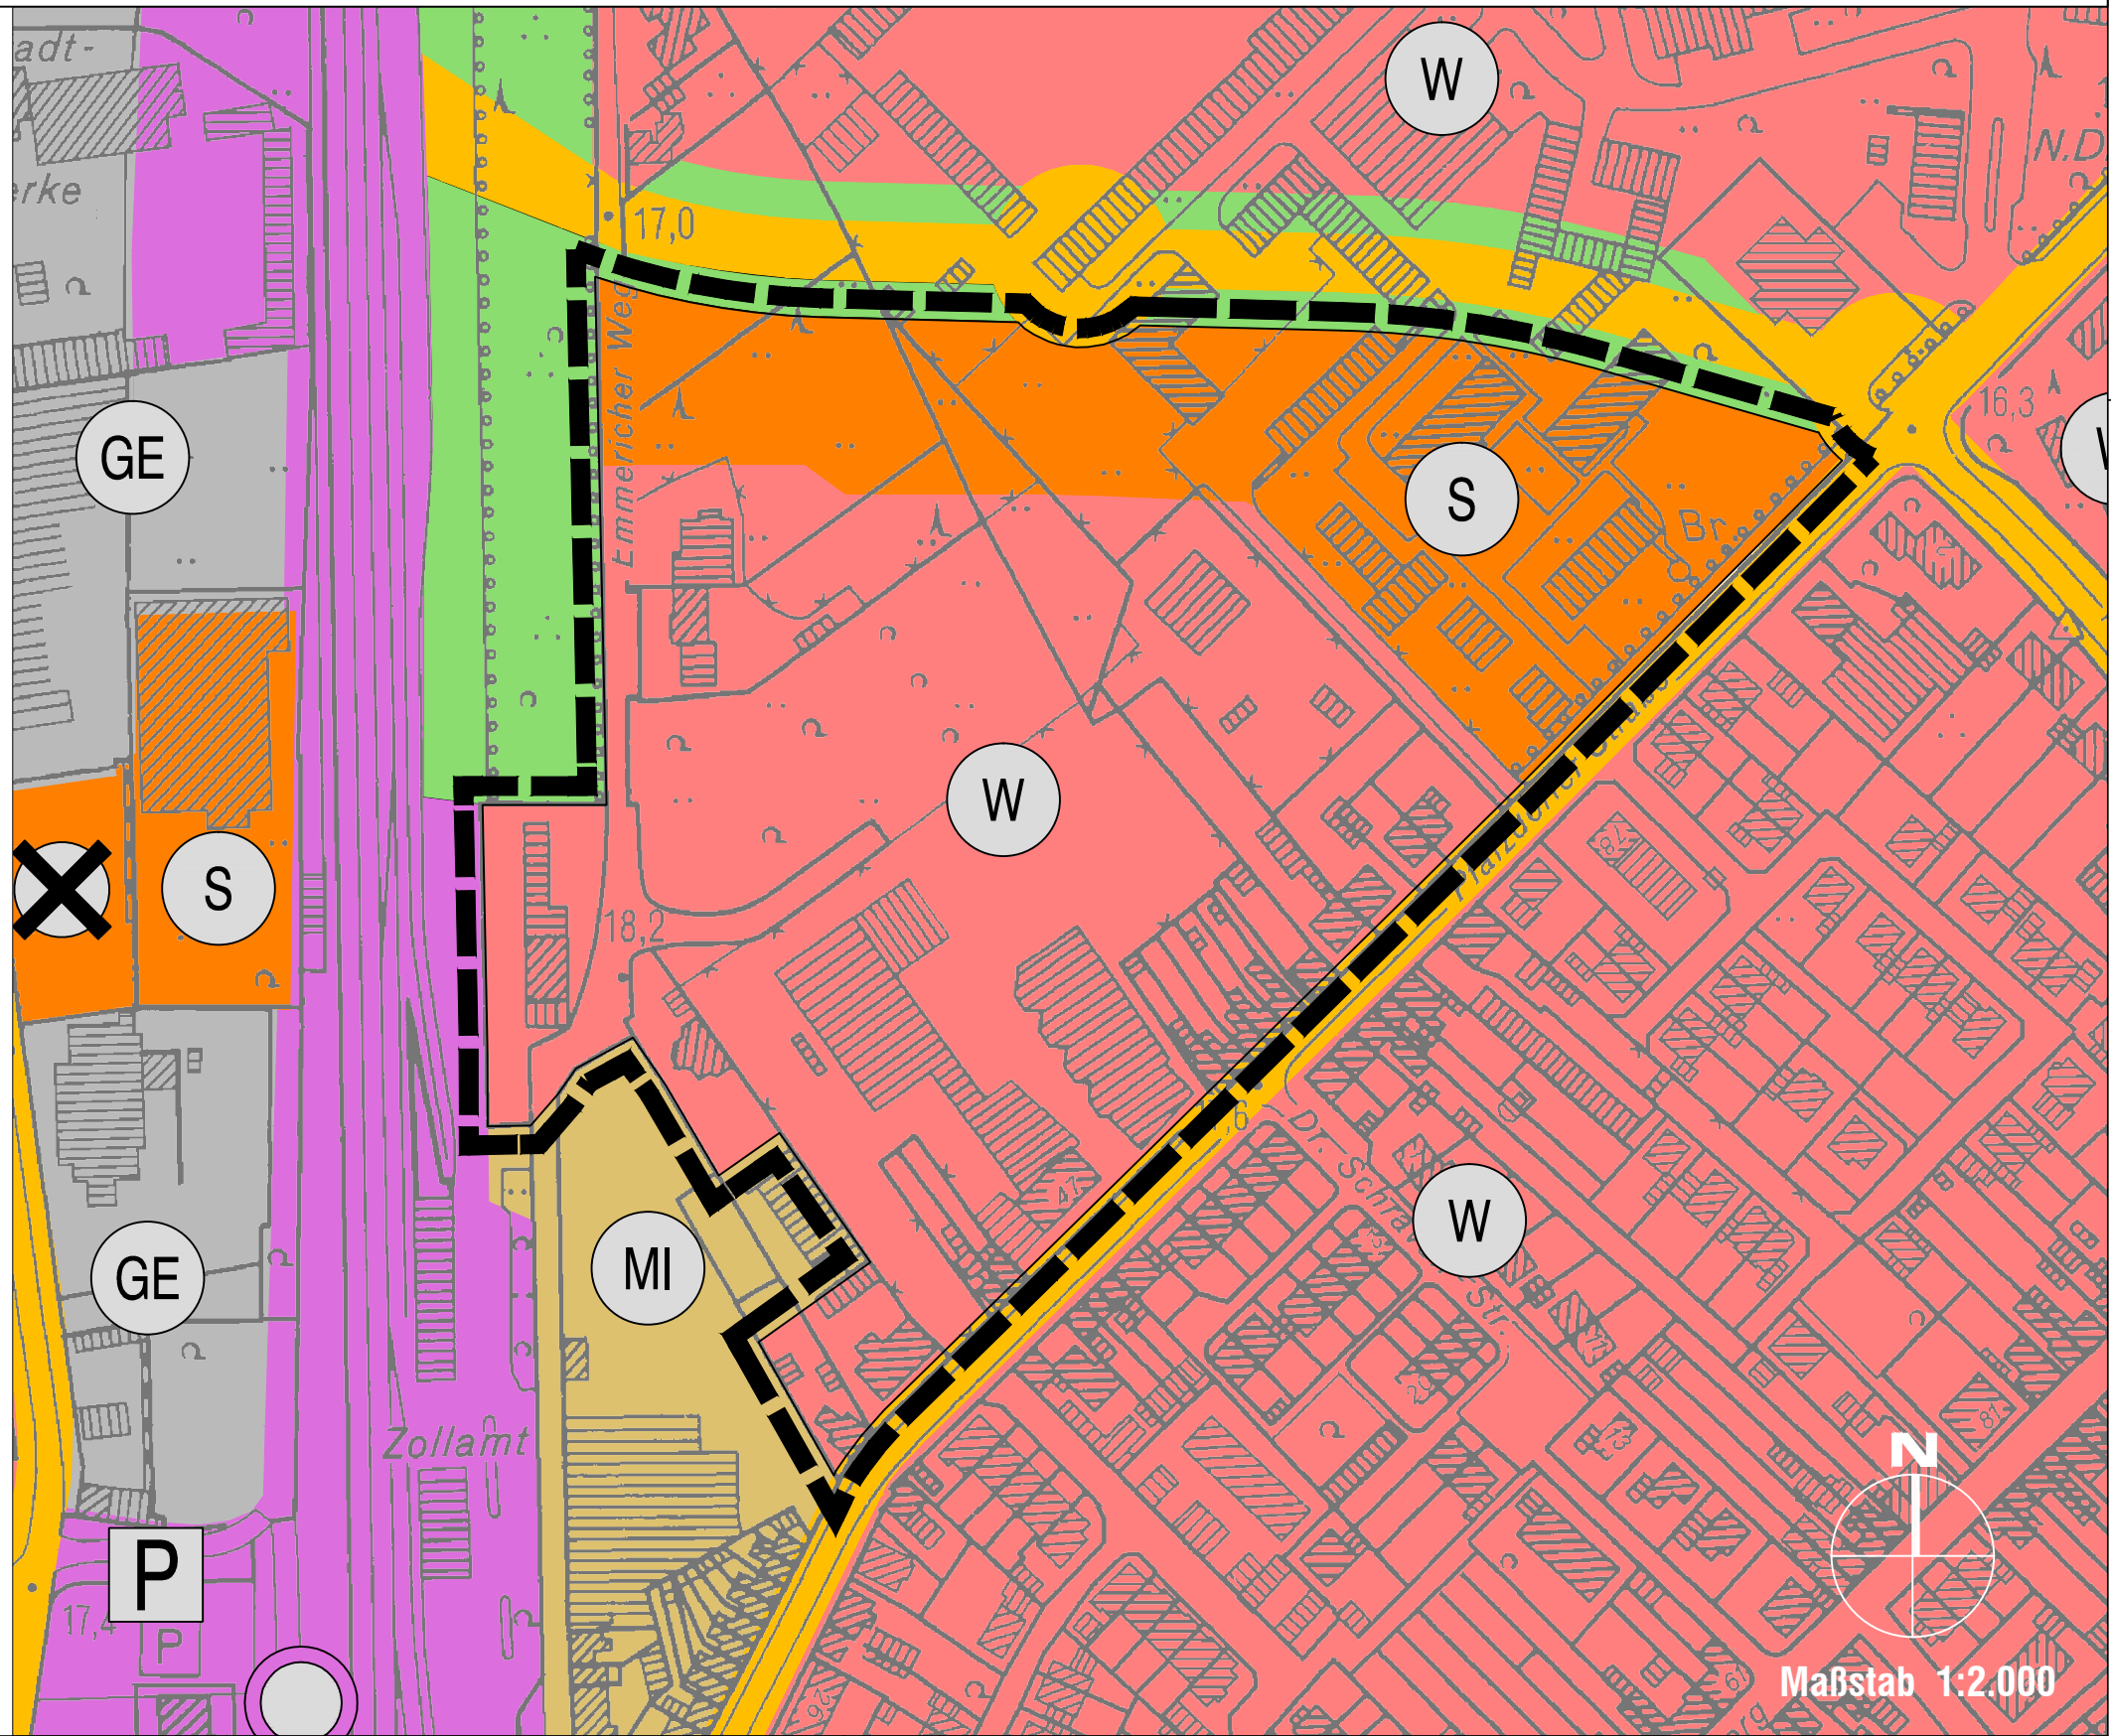

VERFAHREN				PLANZEICHEN		
Planverfasser: Der Bürgermeister Fachbereich II Stadtplanung Goch, _____.____ i.V. Bulinski (Stadtbaurat)	Diese Änderung des Flächennutzungsplanes ist gemäß §2 (1) BauGB i.V.m. §1 (8) durch Beschluss des Bau- und Planungsausschusses der Stadt vom _____.____ aufgestellt worden. Goch, _____.____ Sprenger (Vorsitzender) N. N. (Ratsmitglied)	Diese Änderung des Flächennutzungsplanes mit Erläuterungsbericht hat gem. §3 (2) des Baugesetzbuches (BauGB) nach ortsüblicher Bekanntmachung vom _____.____ in der Zeit vom _____.____ bis _____.____ einschließlich öffentlich ausgelegen. Goch, _____.____ Knickrehm (Bürgermeister) N. N. (Ratsmitglied)	Diese Änderung des Flächennutzungsplanes ist am _____.____ vom Rat der Stadt Goch gem. §2 des Baugesetzbuches (BauGB) abschließend beschlossen worden. Goch, _____.____ Knickrehm (Bürgermeister) N. N. (Ratsmitglied)	W Wohnbauflächen (W) S Sonderbaufläche (S) MI Mischgebiete (MI) GE Gewerbegebiete (GE) P Ruhender Verkehr Bahnanlagen Haltepunkt des ÖPNV Straßenverkehrsfläche Grünflächen Fläche mit umweltgefährdenden Stoffen		
100. ÄNDERUNG DES FLÄCHENNUTZUNGSPLANES DER STADT GOCH						
Bearbeitung: 27 Juli 2017		Entwurf: KAULING		Verfahrensstand: ENTWURF		