


Stadt Goch - Flächennutzungsplan




Berichtigung des Flächennutzungsplanes der Stadt Goch gemäß § 13 a Abs. 2 Nr. 2 BauGB
nach Maßgabe des Bebauungsplanes Nr. 33/2 Goch - 4. Änderung gemäß Satzungsbeschluss vom 12.12.2017, rechtsverbindlich am: 04.07.2018

bisherige Darstellung

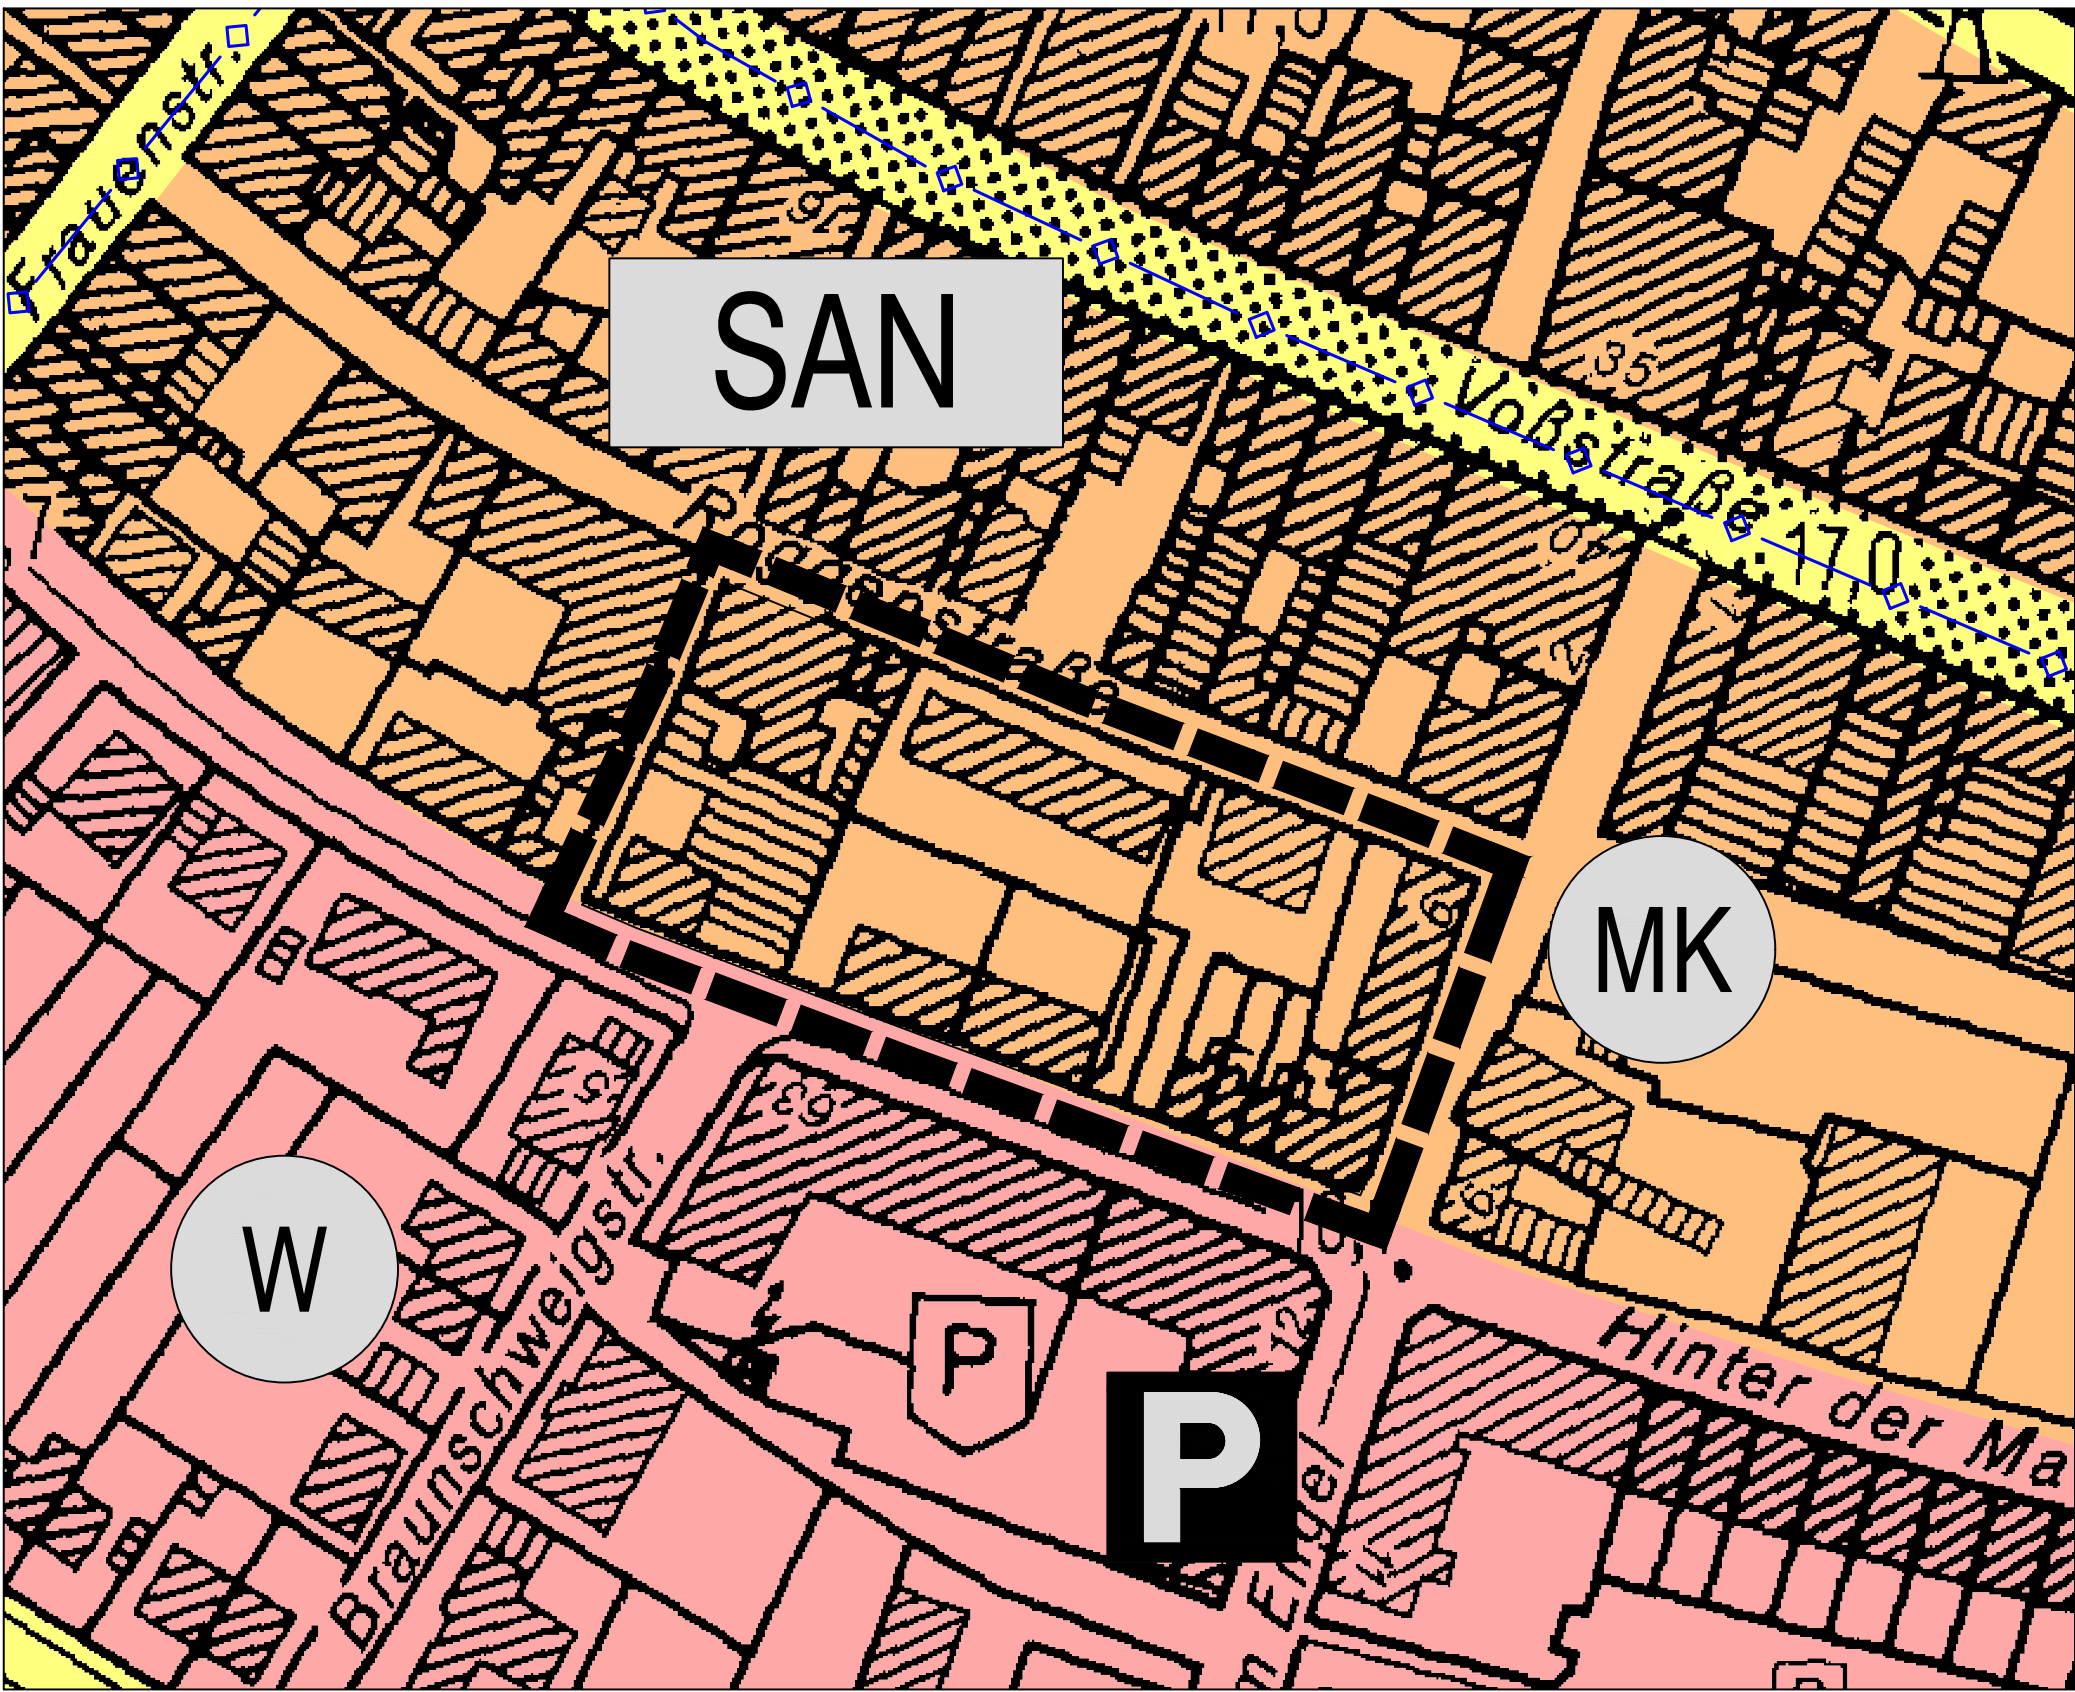


berichtigte Darstellung, 101. Änderung des Flächennutzungsplans

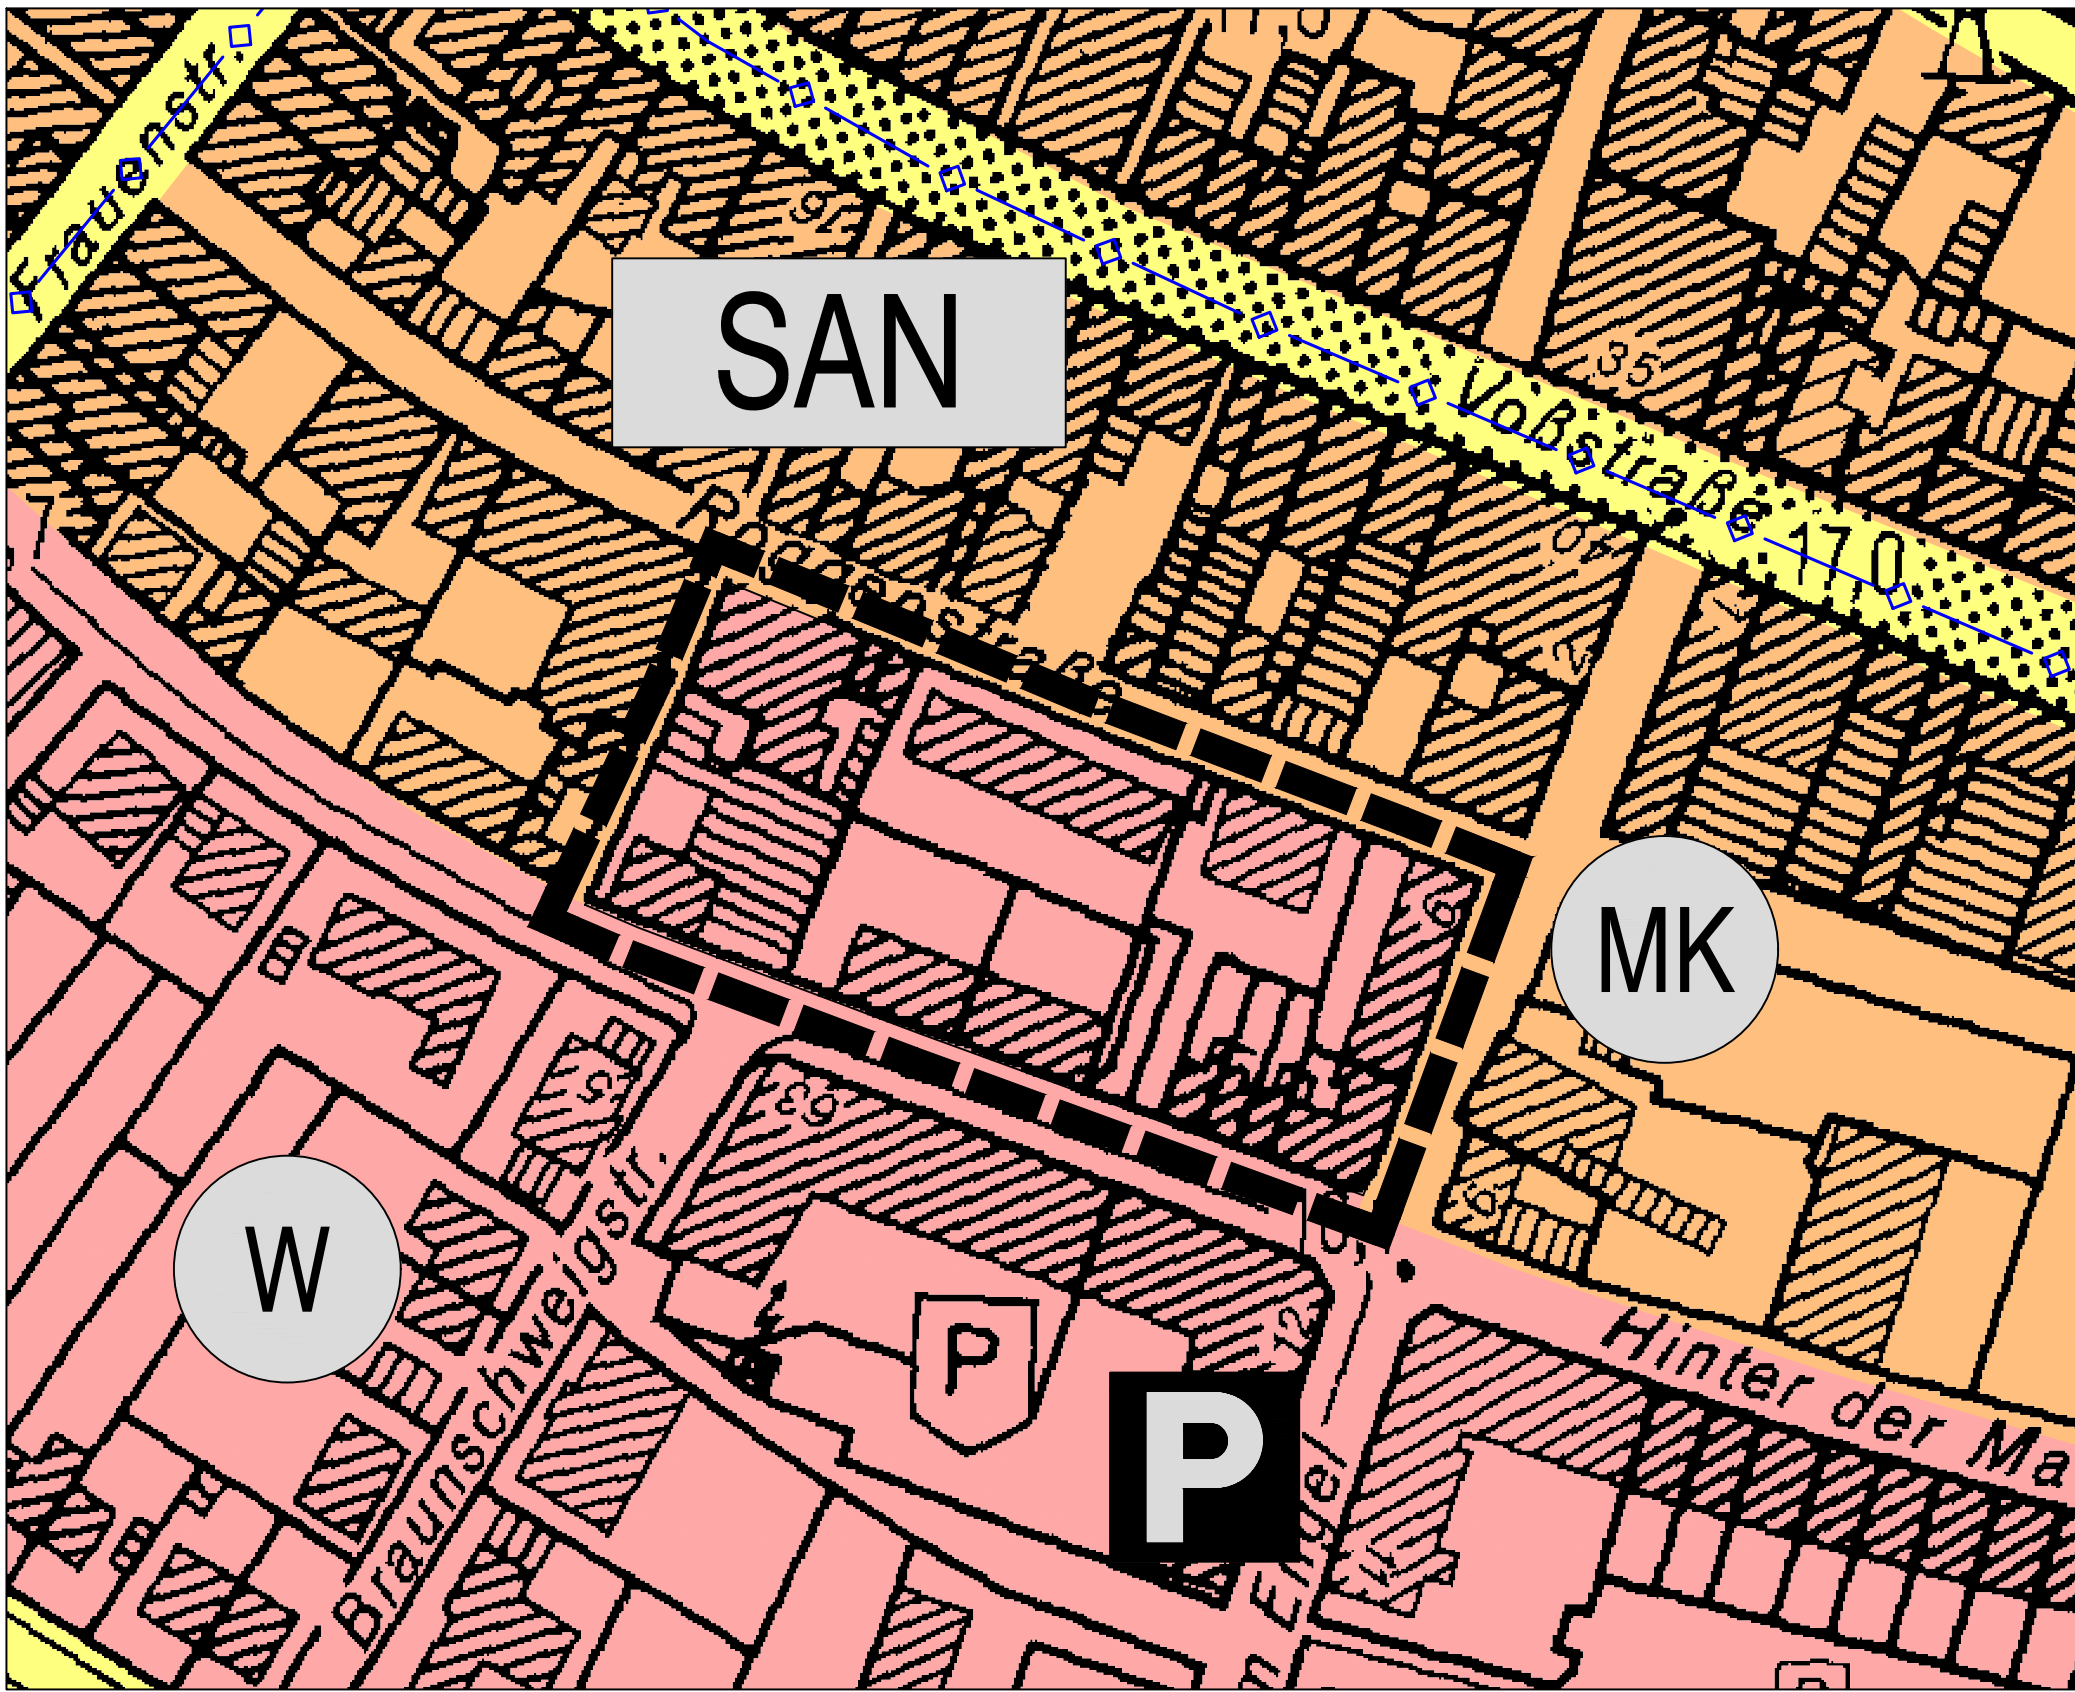

Planzeichenerklärung

- | | | | |
|--|----------------|--|-------------------------------|
| | Wohnbauflächen | | Sanierungsgebiet |
| | Kerngebiete | | Parkfläche (öffentlich) |
| | Straßen | | Hauptversorgungswasserleitung |

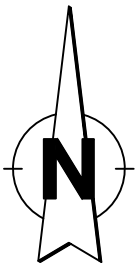

Maßstab 1:1.000

Ausgefertigt
Goch, 04.07.2018

gez. Bulinski
(Stadtbaurat)

Der Flächennutzungsplan wurde durch die Bekanntmachung
des Satzungsbeschlusses vom 12.12.2017 an die Festsetzungen
des Bebauungsplanes Nr. 33/2 Goch -4. Änderung- angepasst.

Goch, 04.07.2018

gez. Knickrehm
(Bürgermeister)