



Stadt Goch - Flächennutzungsplanänderung

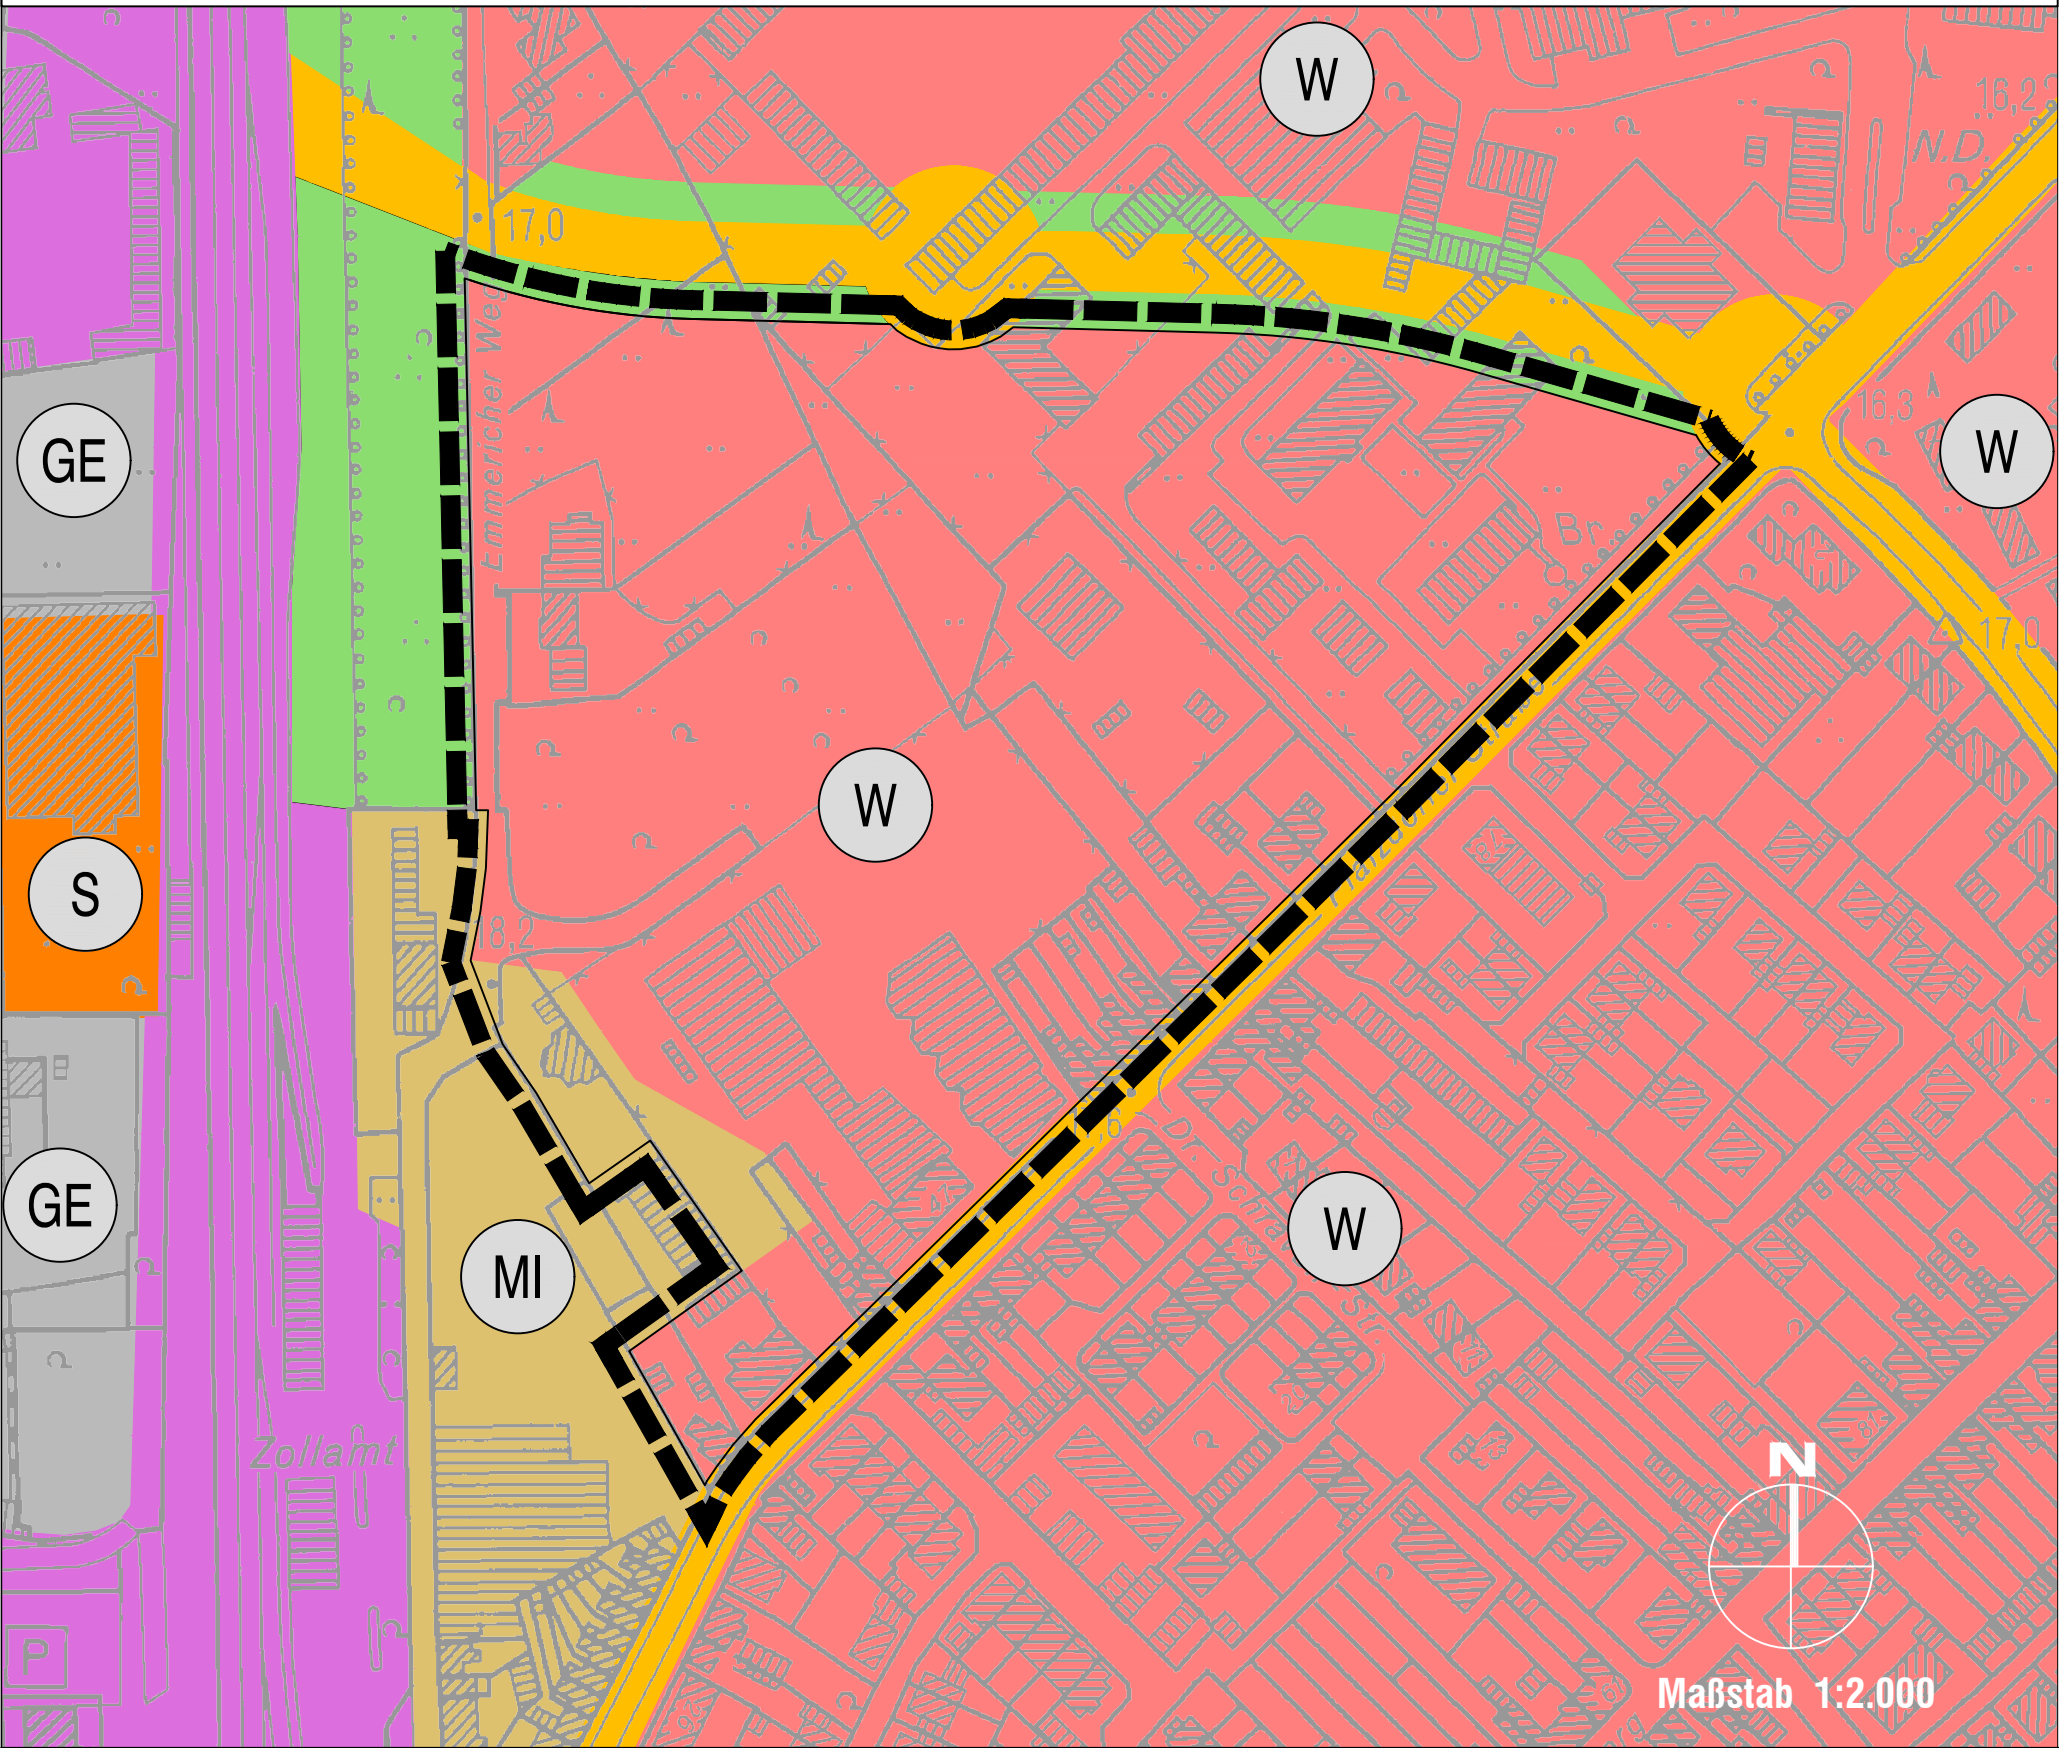

bisherige Darstellung



Darstellung, 100. Änderung des Flächennutzungsplans der Stadt Goch

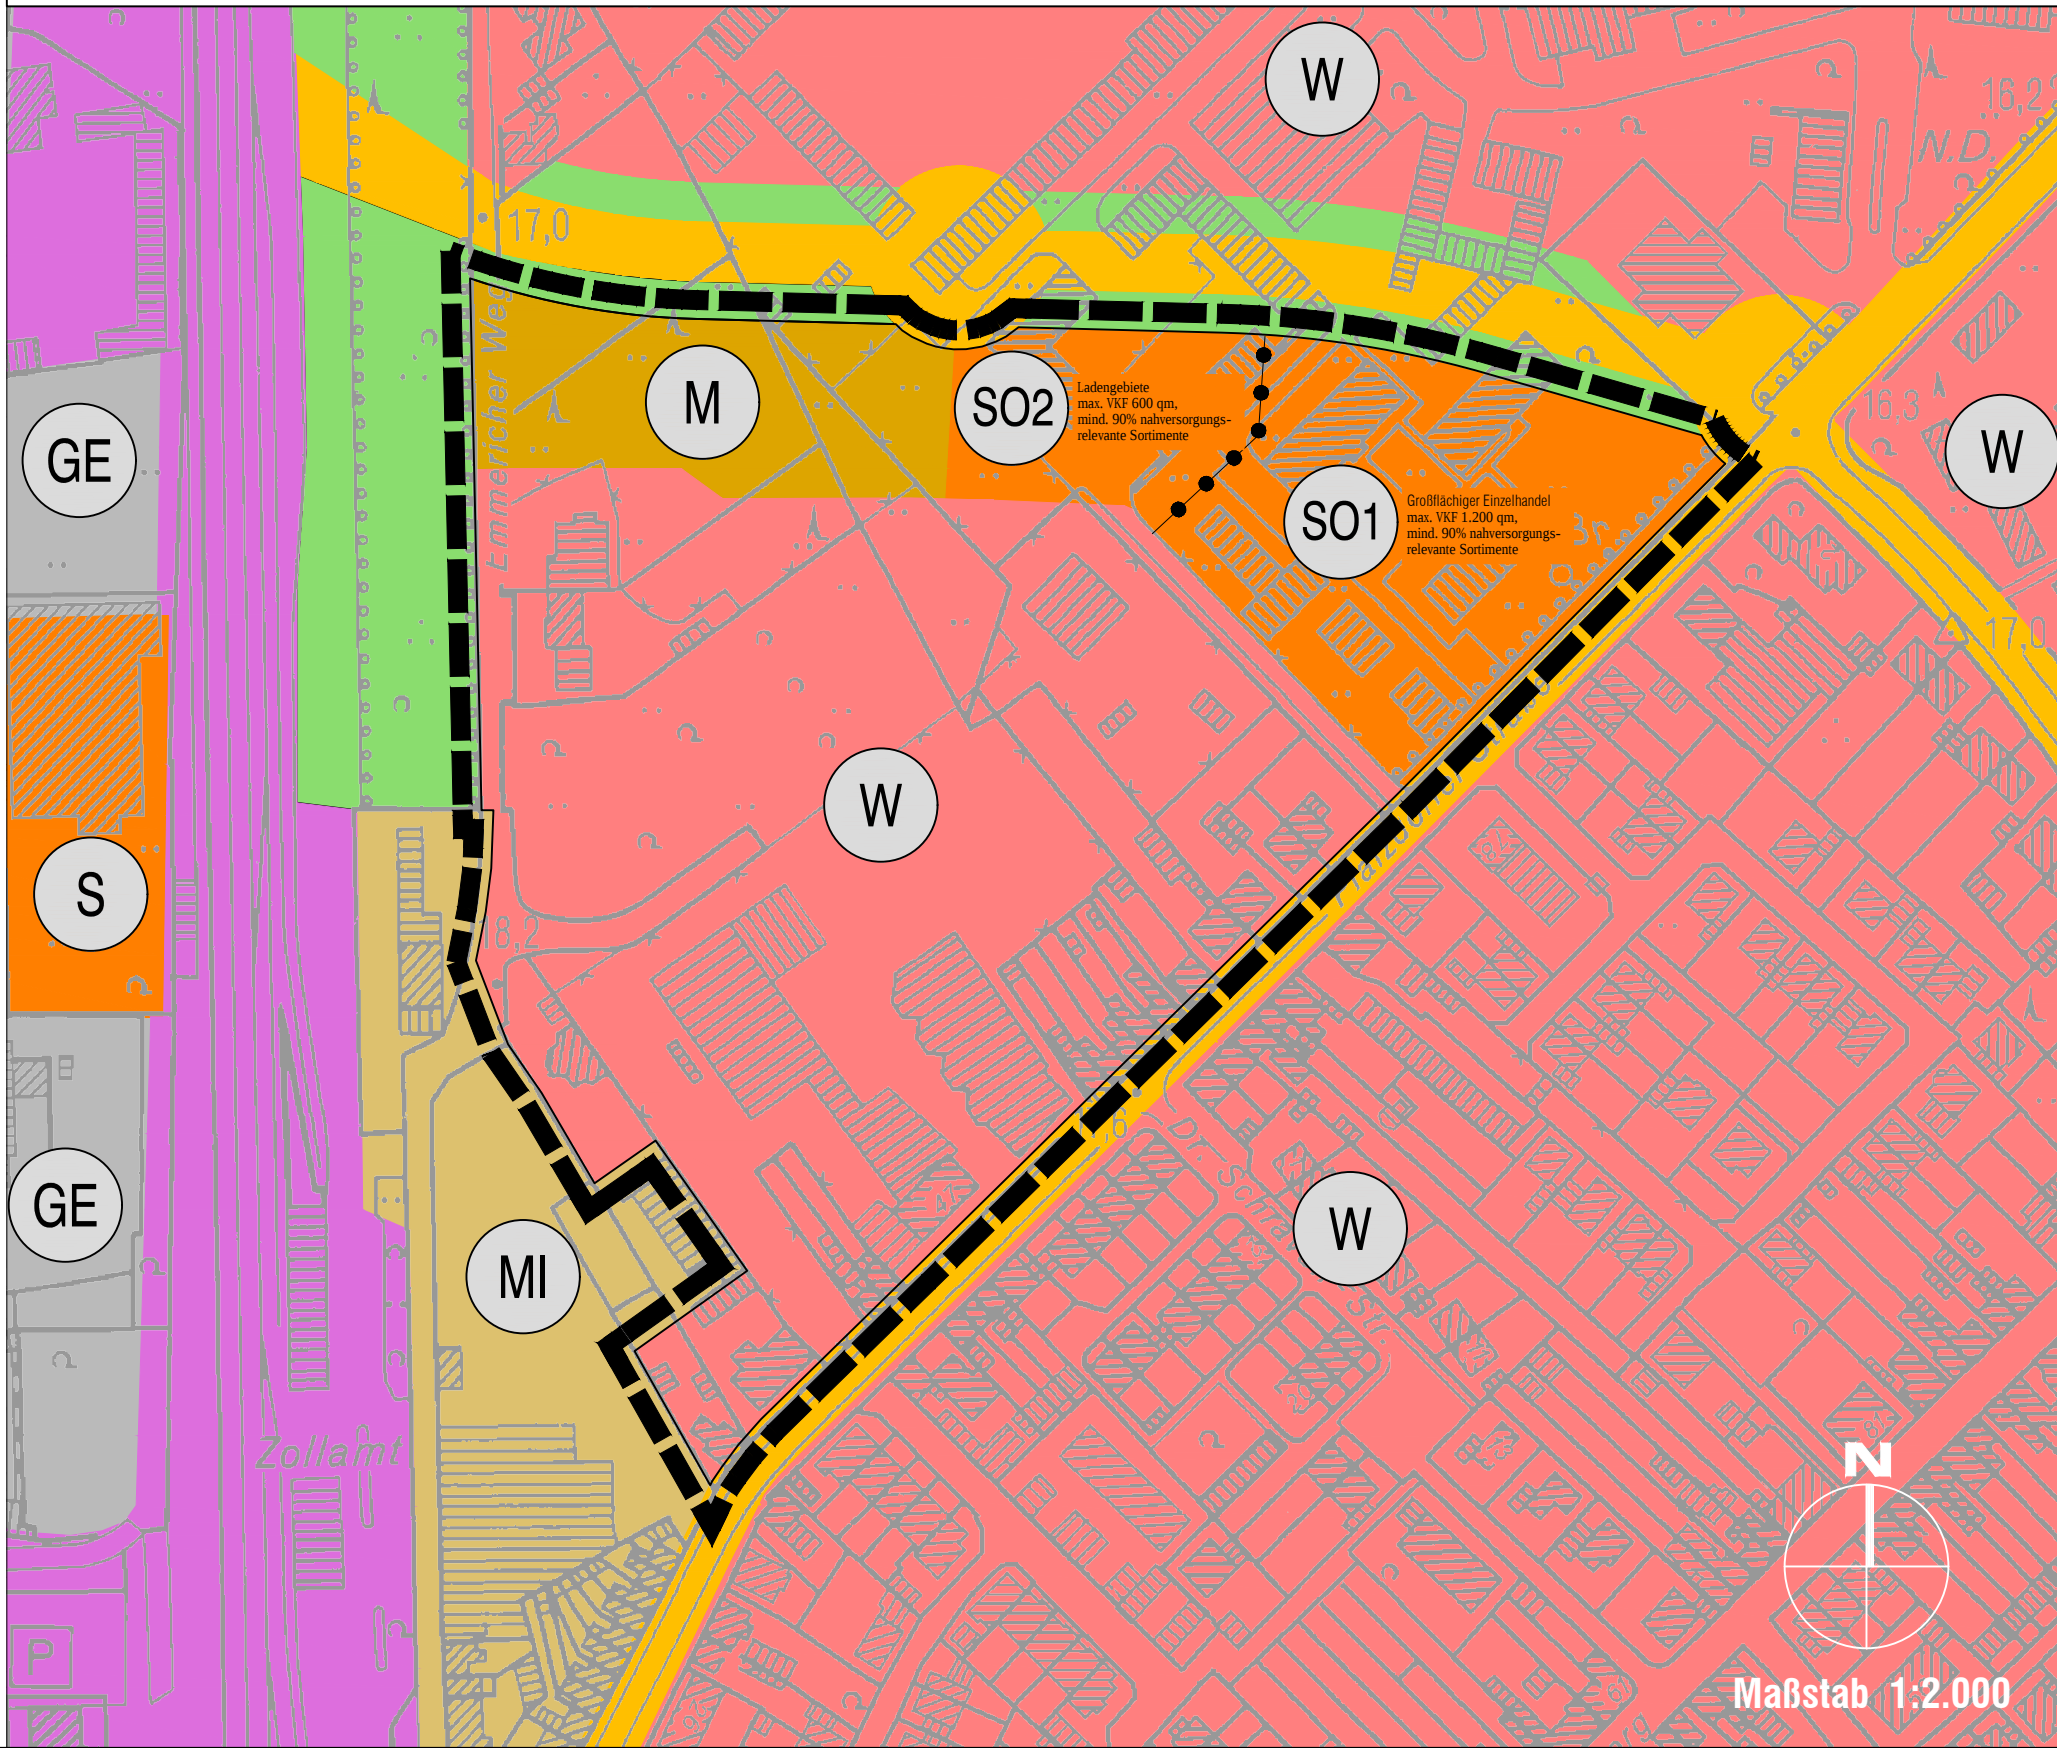

VERFAHREN				PLANZEICHEN			
Planverfasser: Der Bürgermeister Fachbereich II Stadtplanung Goch, _____. i.V. Bulinski (Stadtbaurat)	Diese Änderung des Flächennutzungsplanes ist gemäß §2 (1) BauGB i.V.m. §1 (8) durch Beschluss des Bau- und Planungsausschusses der Stadt vom _____. aufgestellt worden. Goch, _____. Sprenger (Vorsitzender) N. N. (Ratsmitglied)	Diese Änderung des Flächennutzungsplanes mit Erläuterungsbericht hat gem. §3 (2) des Baugesetzbuches (BauGB) nach ortsüblicher Bekanntmachung vom _____. in der Zeit vom _____. bis _____. einschließlich öffentlich ausgelegen. Goch, _____. Knickrehm (Bürgermeister) N. N. (Ratsmitglied)	Diese Änderung des Flächennutzungsplanes ist am _____. vom Rat der Stadt Goch gem. §2 des Baugesetzbuches (BauGB) abschließend beschlossen worden. Goch, _____. Knickrehm (Bürgermeister) N. N. (Ratsmitglied)	W Wohnbauflächen (W) SO1 Sonstiges Sondergebiet (SO) Großflächiger Einzelhandel, max. VKF 1.200 qm, mind. 90% nahversorgungsrelevante Sortimente SO2 Sonstiges Sondergebiet (SO) Ladegebiete, max. VKF 600 qm, mind. 90% nahversorgungsrelevante Sortimente S Sonderbauflächen (S) M Gemischte Bauflächen (M) MI Mischgebiete (MI) GE Gewerbegebiete (GE) Bahnanlagen Straßenverkehrsfläche Grünflächen Grenze des räumlichen Geltungsbereiches			
100. ÄNDERUNG DES FLÄCHENNUTZUNGSPLANES DER STADT GOCH							
Bearbeitung: 15. November 2018		Entwurf: KAULING		Verfahrensstand: ENTWURF			