



Flächennutzungsplan der Stadt Goch - 111. Änderung

Vorentwurf

Bisherige Darstellung

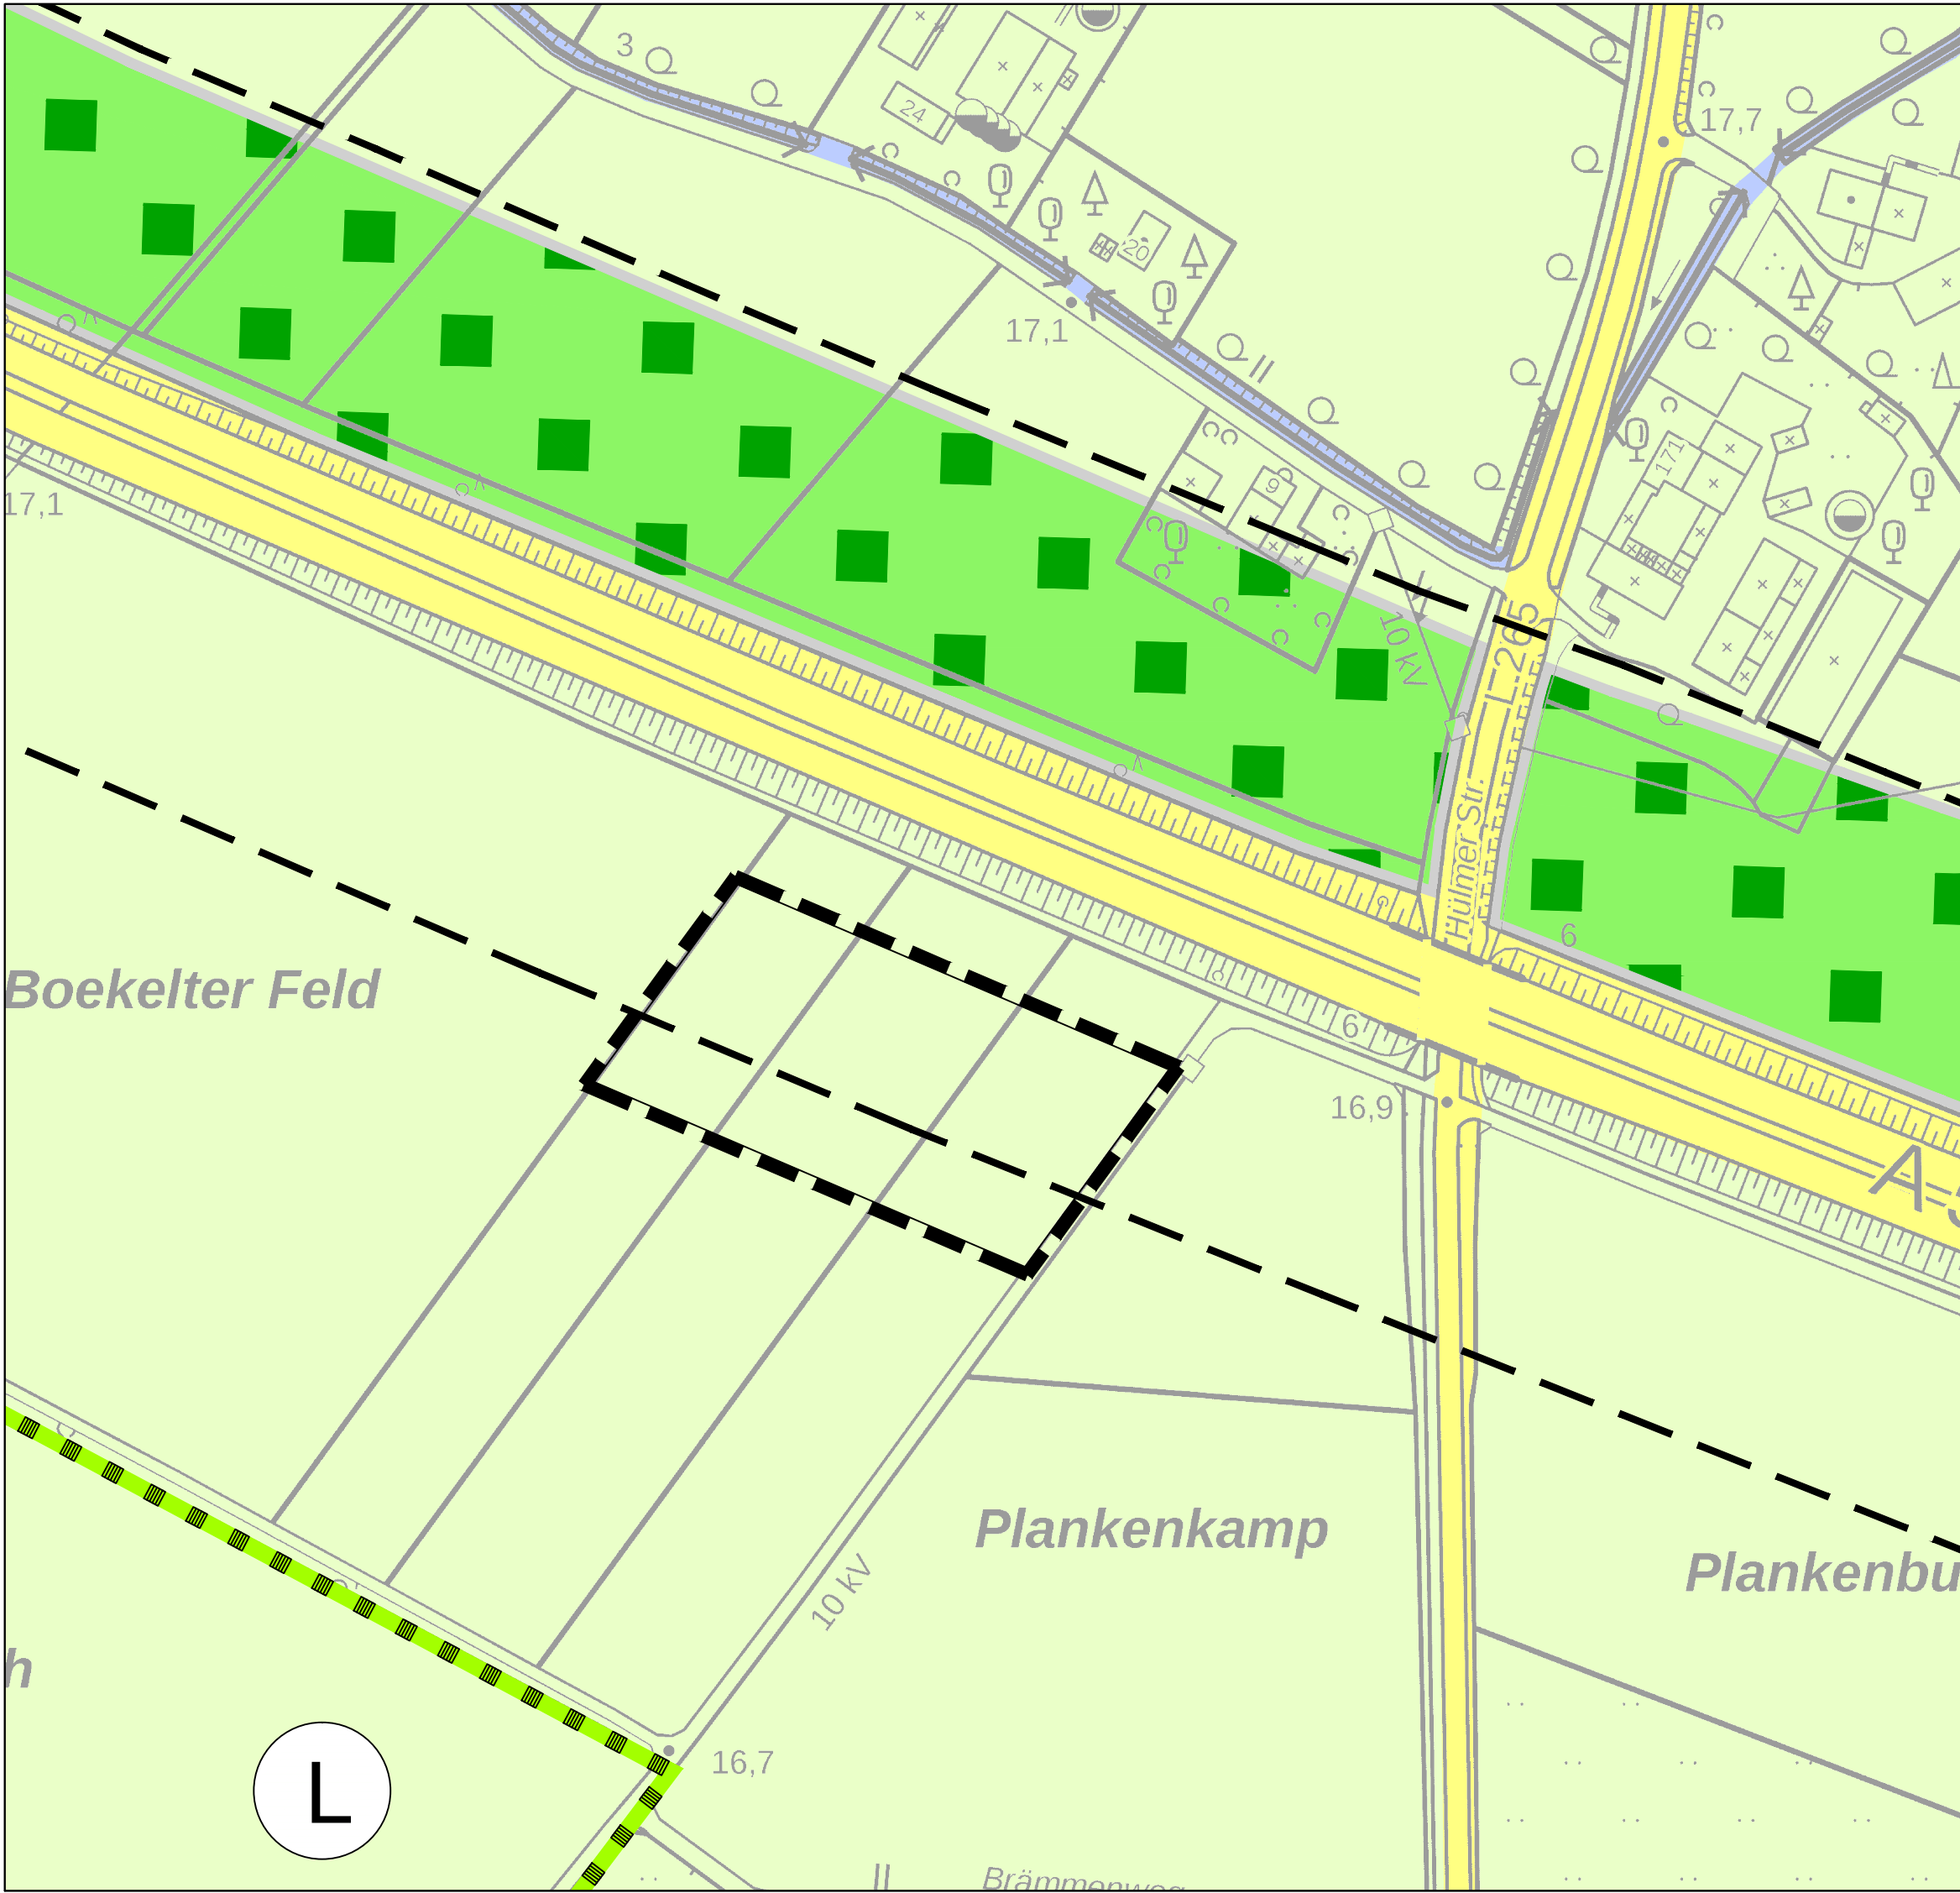

Geplante Darstellung

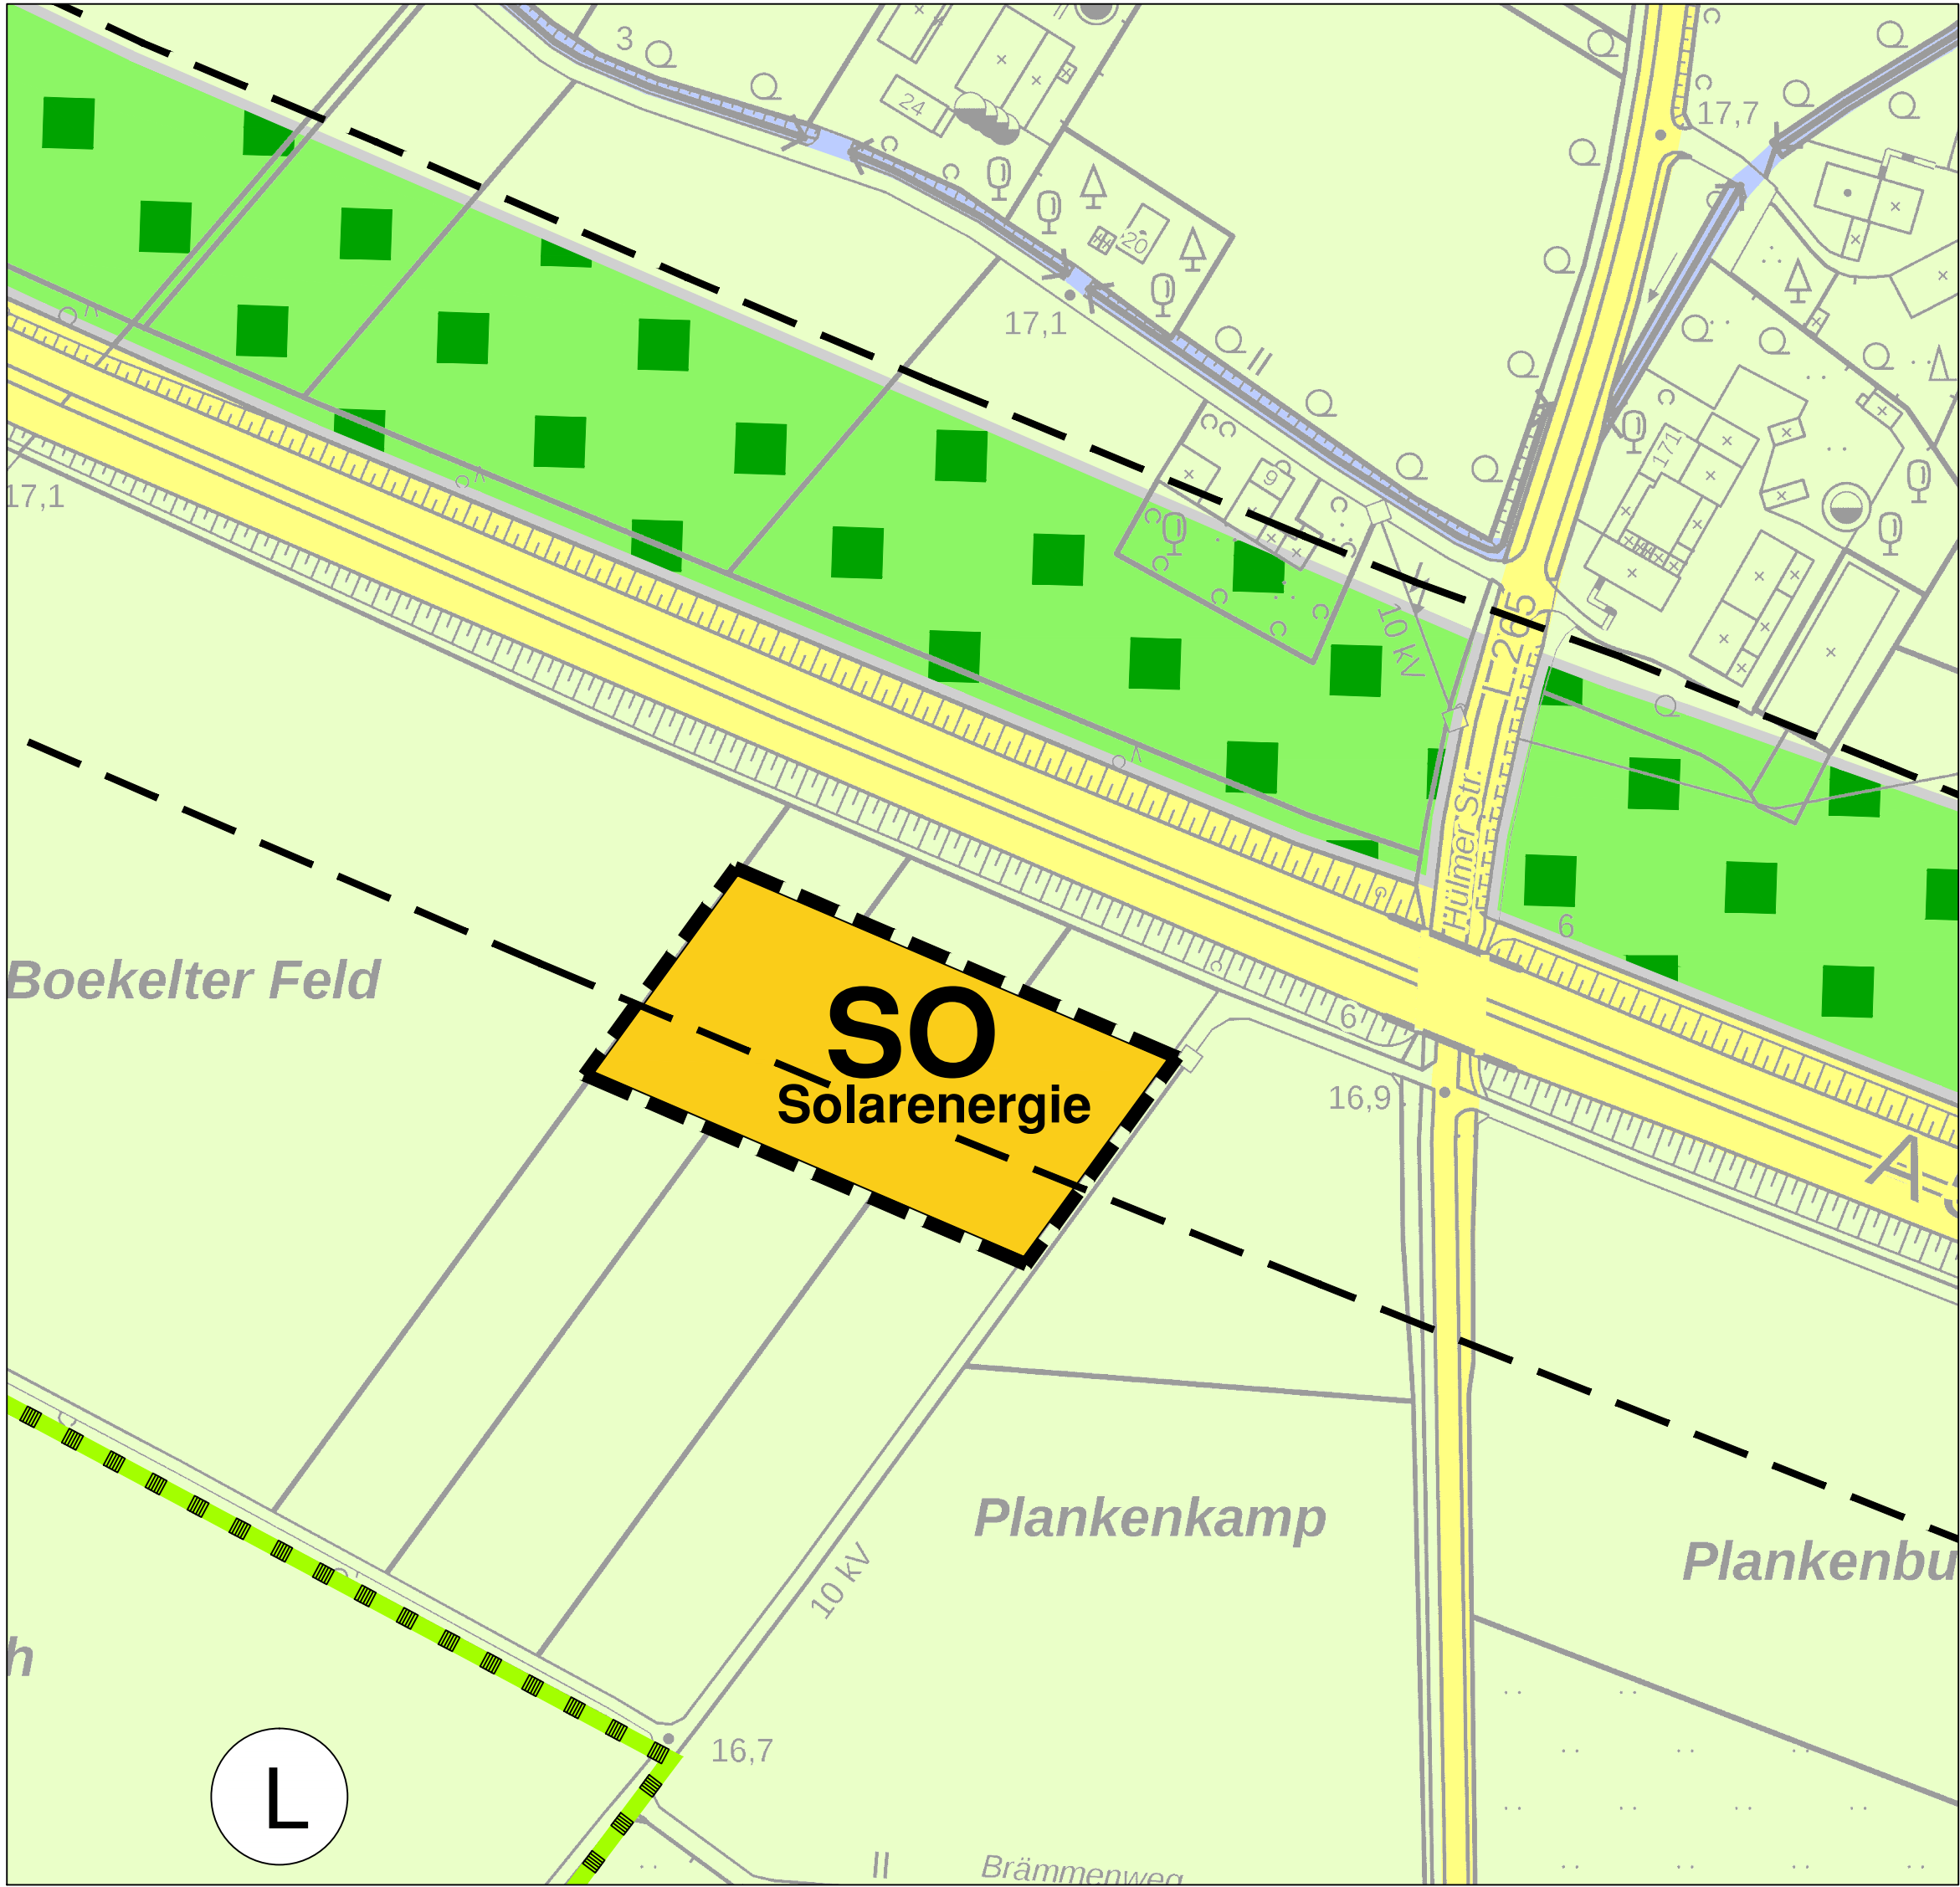

Darstellungen

- Land- und Forstwirtschaft
- Flächen für die Landwirtschaft
- Bauflächen
- SO Solarenergie
- Sonstige Sondergebiete mit der Zweckbestimmung: Solarenergie
- Verkehrsflächen
- Überörtliche und örtliche Hauptverkehrsstraßen
- Grünflächen
- gepl. zusammenhängende Grünfläche
- Sonstiges
- Grenze des Änderungsbereichs

Nachrichtliche Übernahmen

- L Landschaftsschutzgebiet
- Anbaubeschränkungen

Aufstellungsverfahren

Der Rat der Stadt Goch hat am die Aufstellung der 111. Änderung des Flächennutzungsplans nach § 2 (1) i.S. von § 5 BauGB beschlossen.

Stadt Goch,

Bürgermeister

Der Rat der Stadt Goch hat am gemäß § 3 (2) BauGB beschlossen, diese Flächennutzungsplanänderung mit der Begründung öffentlich auszulegen.

Stadt Goch,

Bürgermeister

Dieser Plan hat mit Begründung gemäß § 3 (2) BauGB nach ortsüblicher Bekanntmachung am in der Zeit vom bis einschließlich öffentlich ausgelegen.

Stadt Goch,

Bürgermeister

Dieser Plan, dem gemäß § 5 (5) BauGB eine Begründung beigefügt ist, wurde vom Rat der Stadt Goch am als Flächennutzungsplan abschließend beschlossen.

Stadt Goch,

Bürgermeister

Ausfertigungsvermerk

Hiermit wird bestätigt, dass der Flächennutzungsplan mit dem Beschluss des Rates der Stadt Goch vom übereinstimmt.

Stadt Goch,

Bürgermeister

Diese Flächennutzungsplanänderung wird gemäß § 6 (1) BauGB mit Verfügung vom AZ: genehmigt.

Düsseldorf,

Die Genehmigung der Bezirksregierung ist gemäß § 6 (5) BauGB am ortsüblich bekannt gemacht worden.

Stadt Goch,

Bürgermeister

Flächennutzungsplan

Stadt Goch
111. Änderung
M. 1:2.000

Ausfertigung

Rechtsgrundlagen

- 1) Baugesetzbuch (BauGB) in der Fassung der Bekanntmachung vom 3. November 2017 (BGBl. I S. 3634), in der zum Zeitpunkt des Feststellungsbeschlusses gültigen Änderungsfassung
- 2) Verordnung über die bauliche Nutzung der Grundstücke - Baunutzungsverordnung (BauNVO) in der Fassung der Bekanntmachung vom 21.11.2017 (BGBl. I S. 3786), in der zum Zeitpunkt des Feststellungsbeschlusses gültigen Änderungsfassung
- 3) Verordnung über die Ausarbeitung der Bauleitpläne und die Darstellung des Planinhaltes - Planzeichenverordnung 1990 (PlanZV 90) in der Fassung der Bekanntmachung vom 18.12.1990 (BGBl. I S. 58), in der zum Zeitpunkt des Feststellungsbeschlusses gültigen Änderungsfassung
- 4) Gemeindeordnung für das Land Nordrhein-Westfalen in der Fassung der Bekanntmachung vom 14.07.1994 (GV. NRW S. 666), in der zum Zeitpunkt des Feststellungsbeschlusses gültigen Änderungsfassung



Stadt Goch




111.Änderung des Flächennutzungsplans

Bearbeitet: Hardt/Bertram

Stand: Mai 2019

M 1:2.000

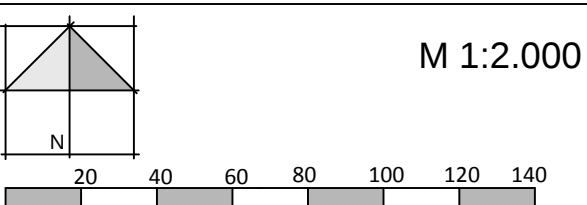



StadtUmbau GmbH
Basiliakstraße 10
D - 47623 Kavelaer
T +49 (0)2832 / 97 29 29
F +49 (0)2832 / 97 29 00
info@stadtumbau-gmbh.de
www.stadtumbau-gmbh.de