


Stadt Goch - Flächennutzungsplan




Berichtigung des Flächennutzungsplanes der Stadt Goch gemäß § 13b BauGB i.V.m 13 a Abs. 2 Nr. 2 BauGB
 nach Maßgabe des Bebauungsplanes Nr. 2/2 Hassum Teil A gemäß Satzungsbeschluss vom 19.01.2021, rechtsverbindlich am: 16.06.2021

bisherige Darstellung

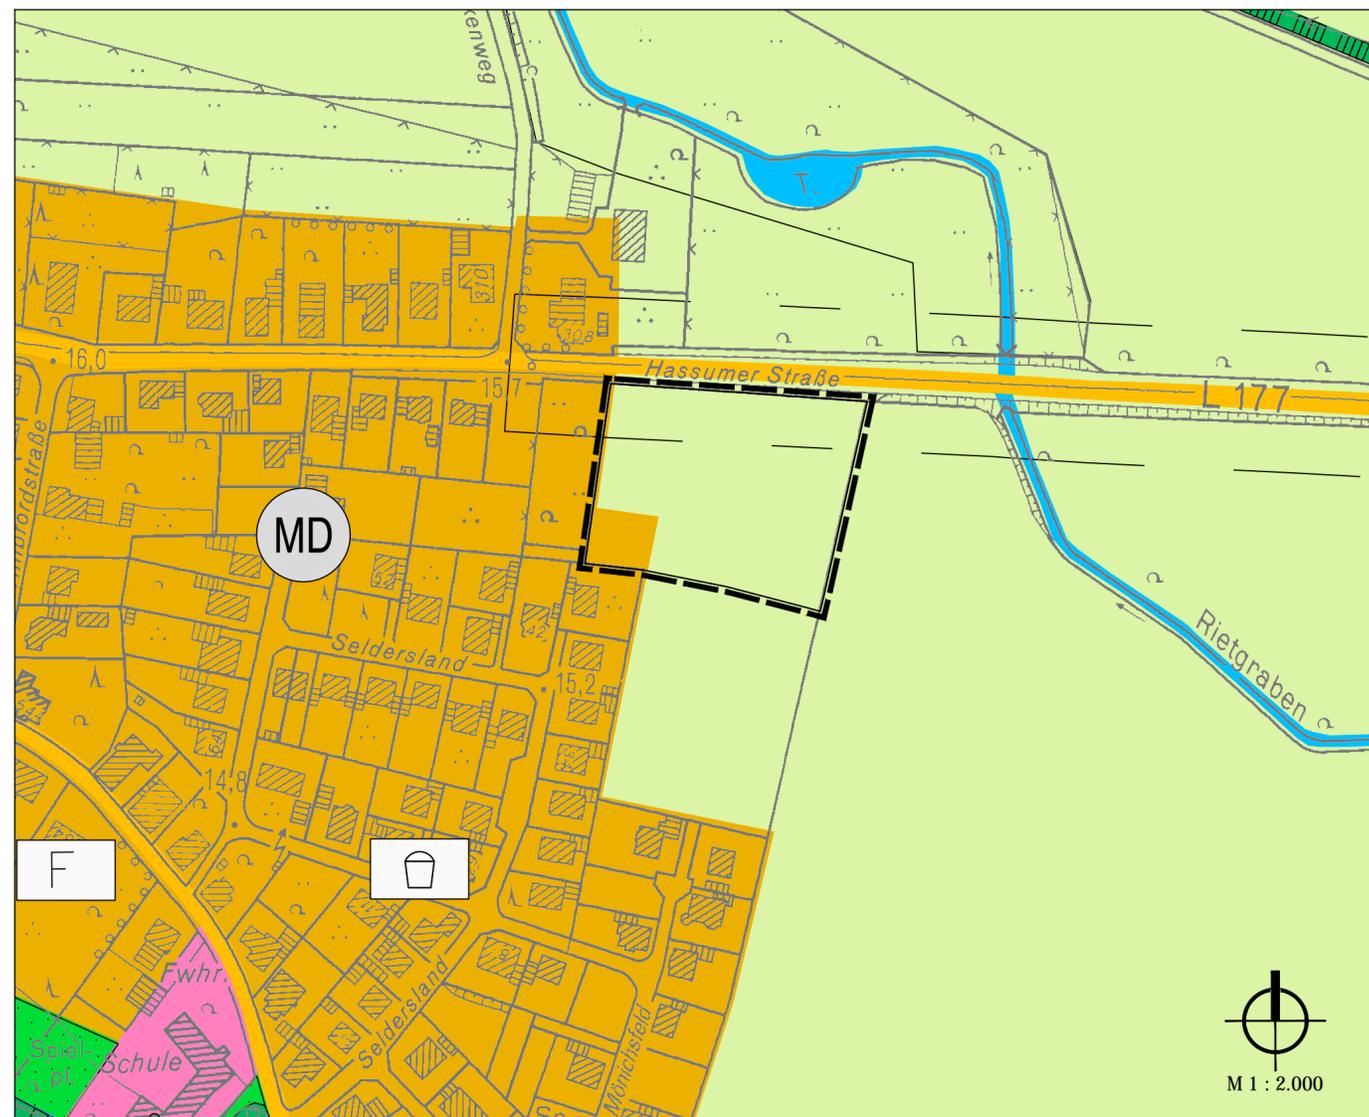

berichtigte Darstellung, 107. Änderung des Flächennutzungsplans

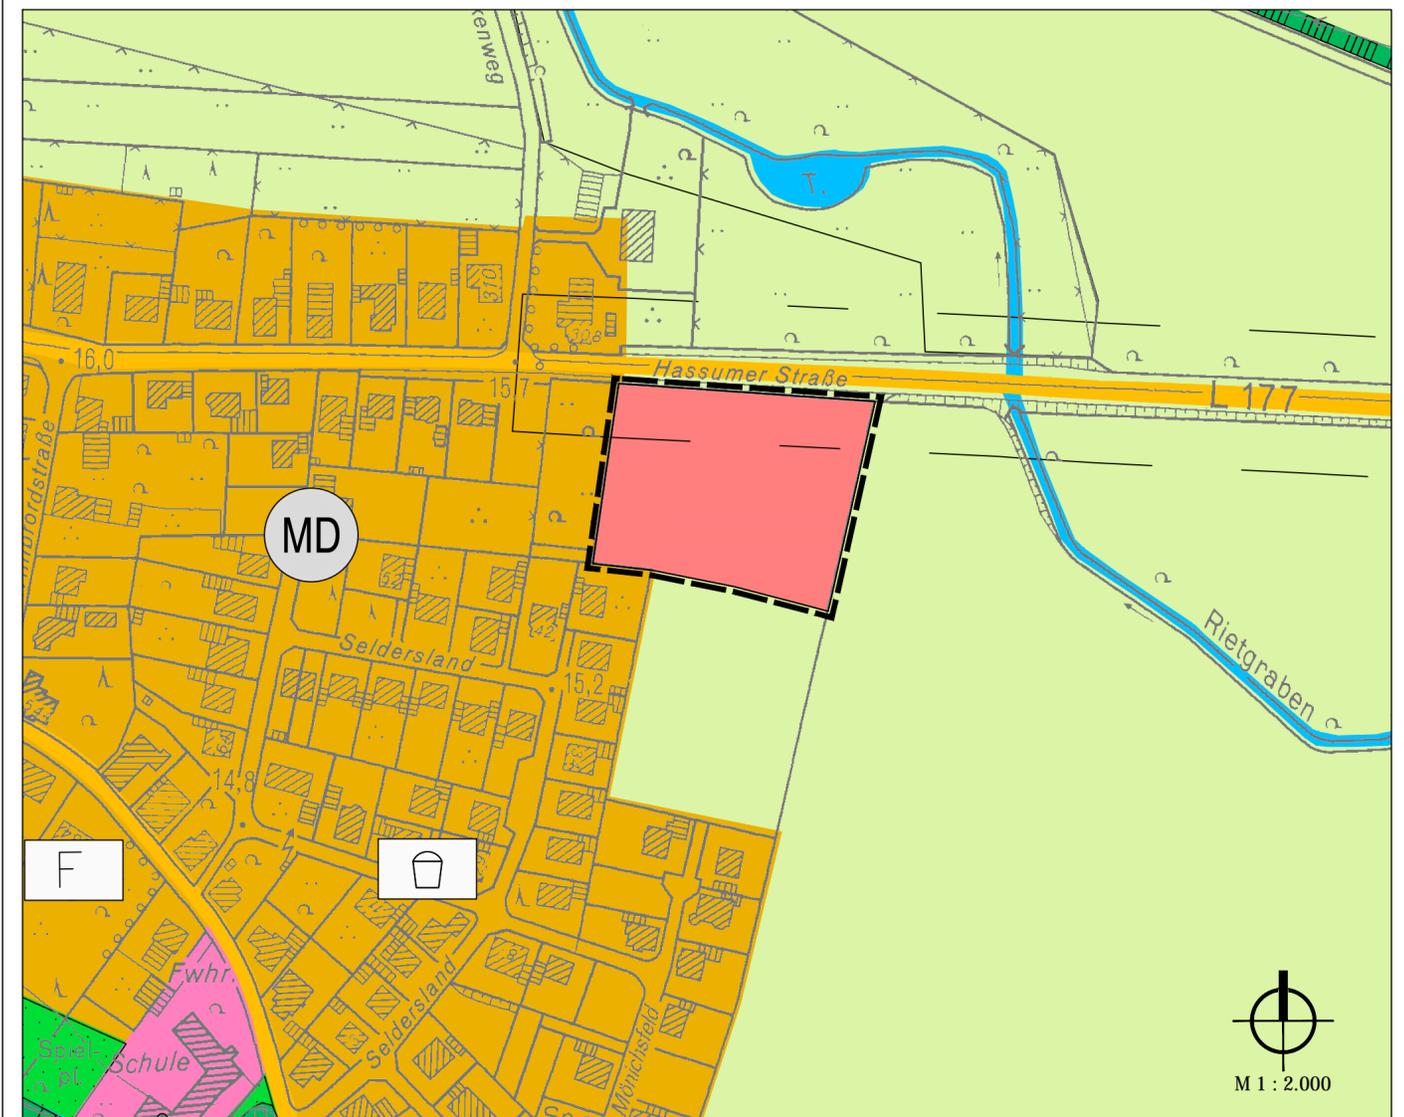

Planzeichenerklärung

- | | | | |
|--|-----------------------------|--|--------------------------------------|
| | Wohnbauflächen | | Geplante zusammenhängende Grünfläche |
| | Dorfgebiet | | Gewässerflächen |
| | Fläche für den Gemeinbedarf | | Landschaftsschutzgebiet |
| | Fläche für Landwirtschaft | | Feuerwehr |
| | Straßenverkehrsfläche | | Spielanlagen |
| | | | Anbaubeschränkungen |

Ausgefertigt
 Goch, 23.06.2021

gez. Bulinski
 (Stadtbaurat)

Der Flächennutzungsplan wurde durch die Bekanntmachung
 des Satzungsbeschlusses vom 16.06.2021 an die Festsetzungen
 des Bebauungsplanes Nr. 2/2 Hassum Teil A angepasst.

Goch, 23.06.2021

gez. Knickrehm
 (Bürgermeister)