


Stadt Goch - Flächennutzungsplan




Berichtigung des Flächennutzungsplanes der Stadt Goch gemäß § 13b BauGB i. V. m. § 13a Abs. 2 Nr. 2 BauGB
nach Maßgabe des Bebauungsplanes Nr. 3/4 Hommesum gemäß Satzungsbeschluss vom 05.10.2021, rechtsverbindlich am: 17.11.2021

bisherige Darstellung

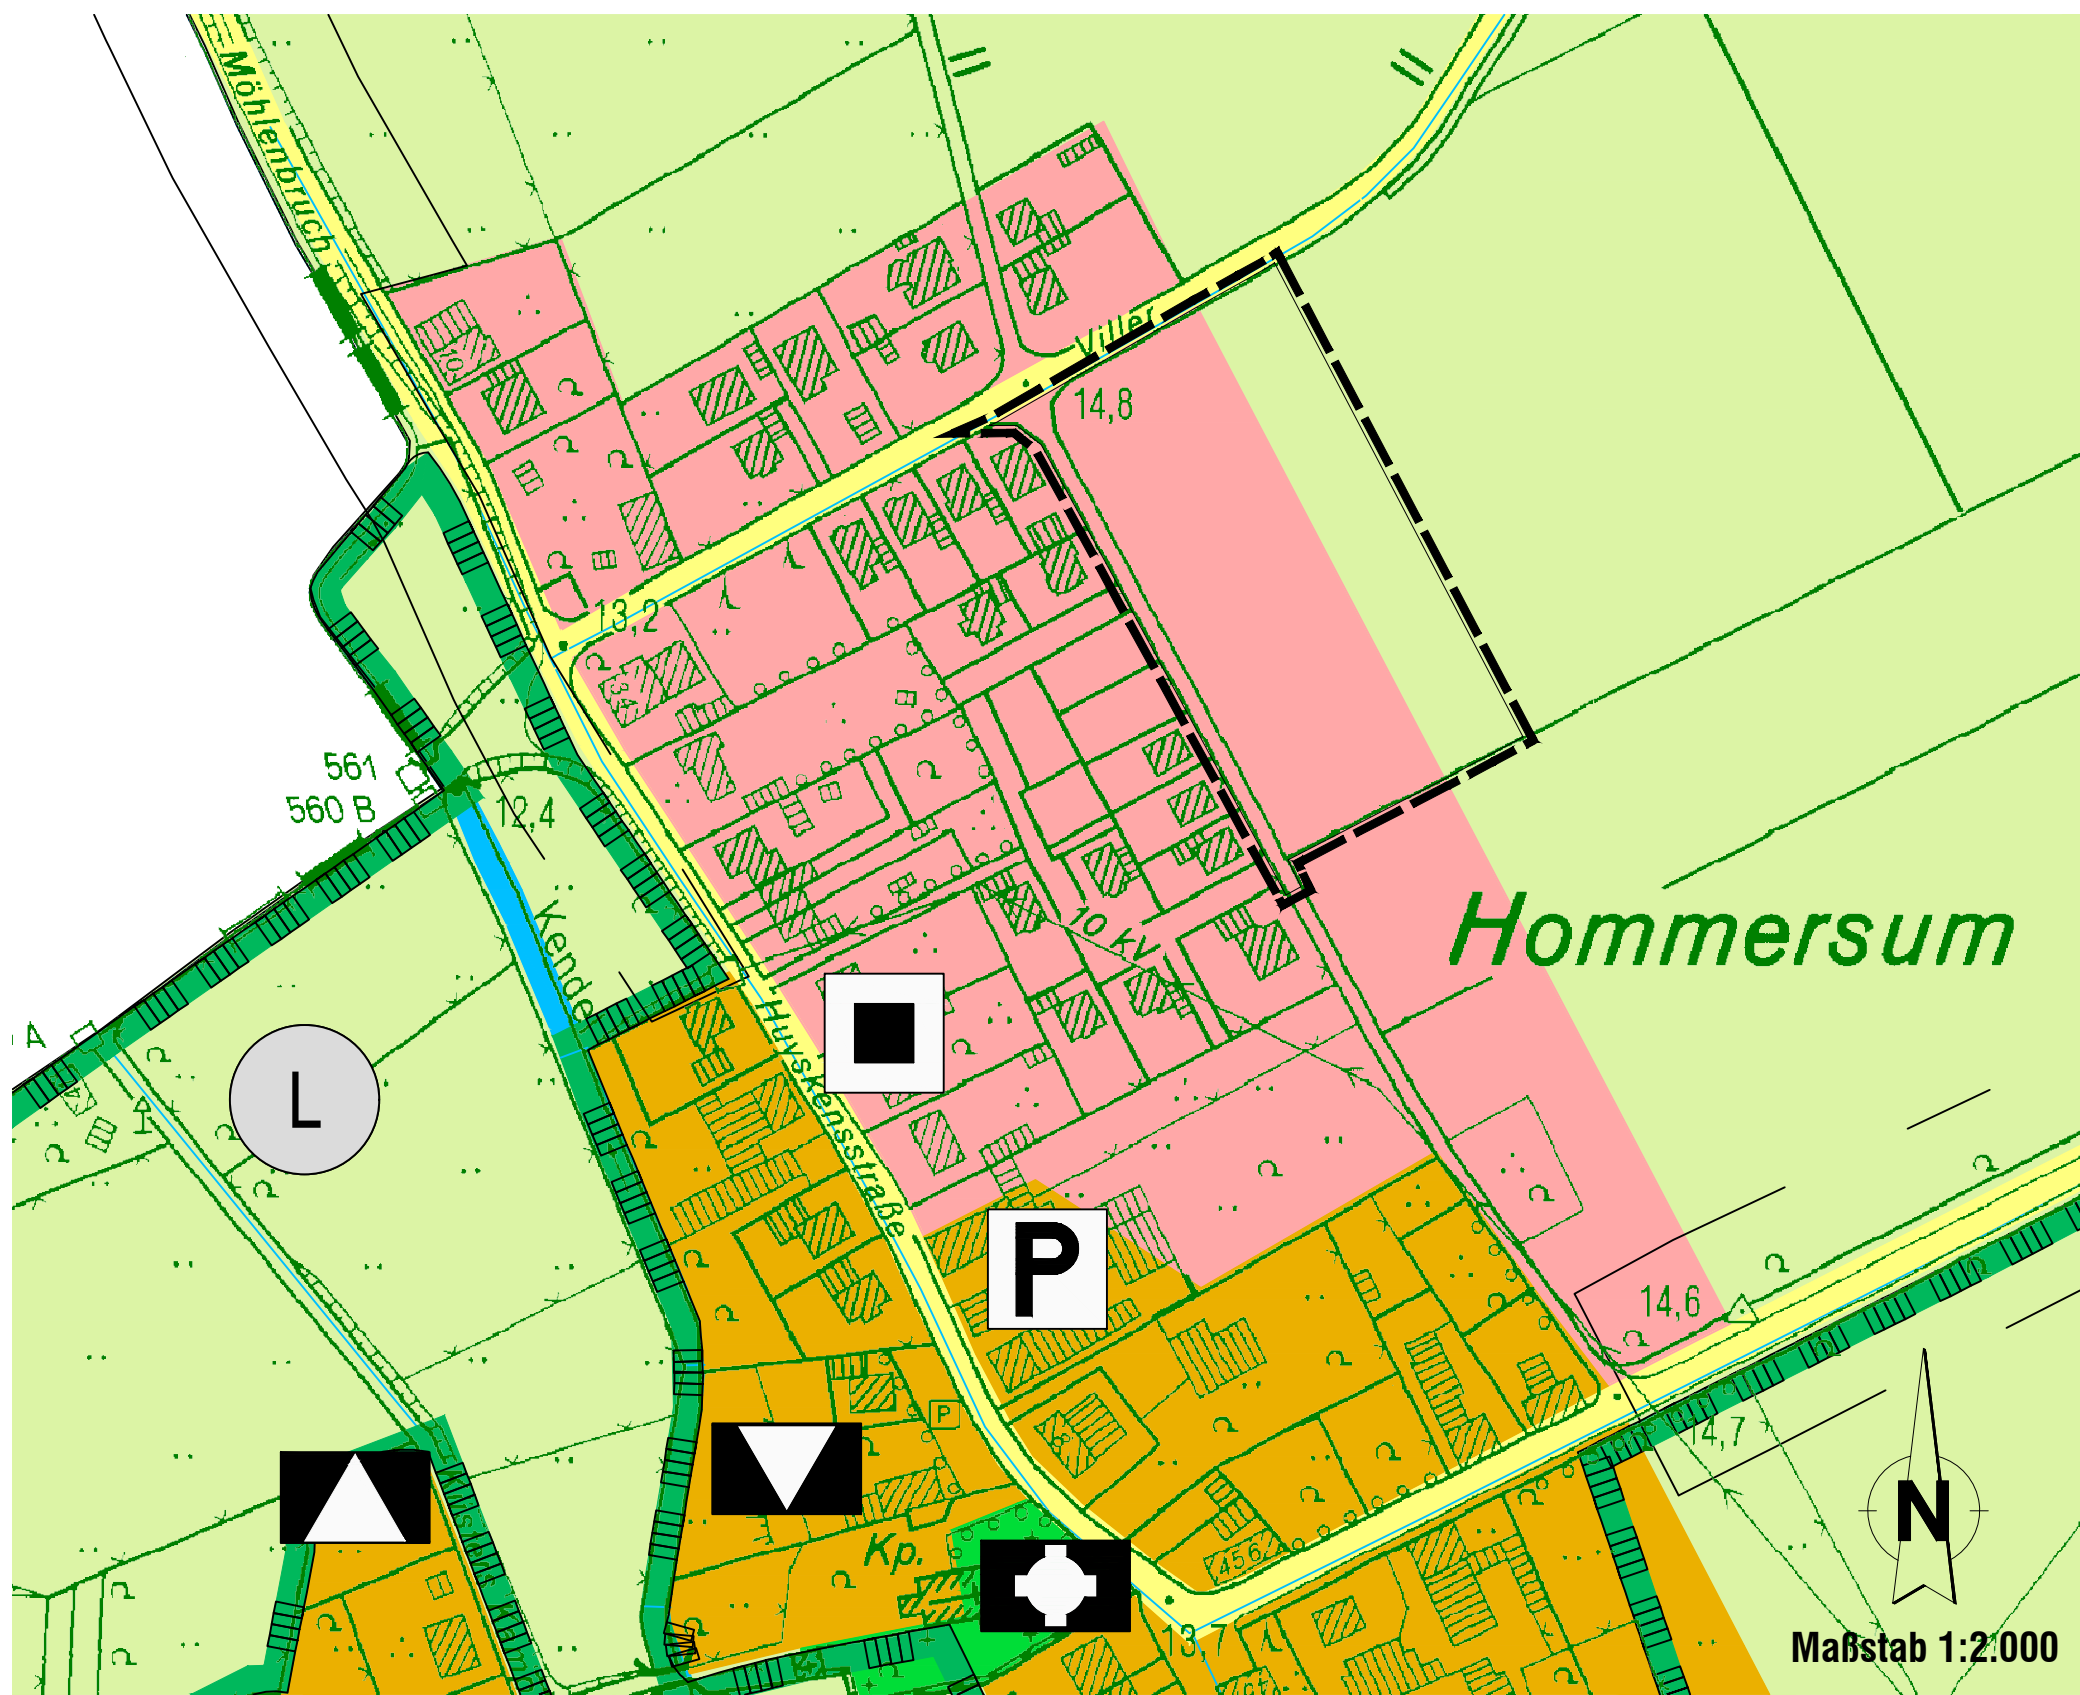

berichtigte Darstellung, 109. Änderung des Flächennutzungsplans

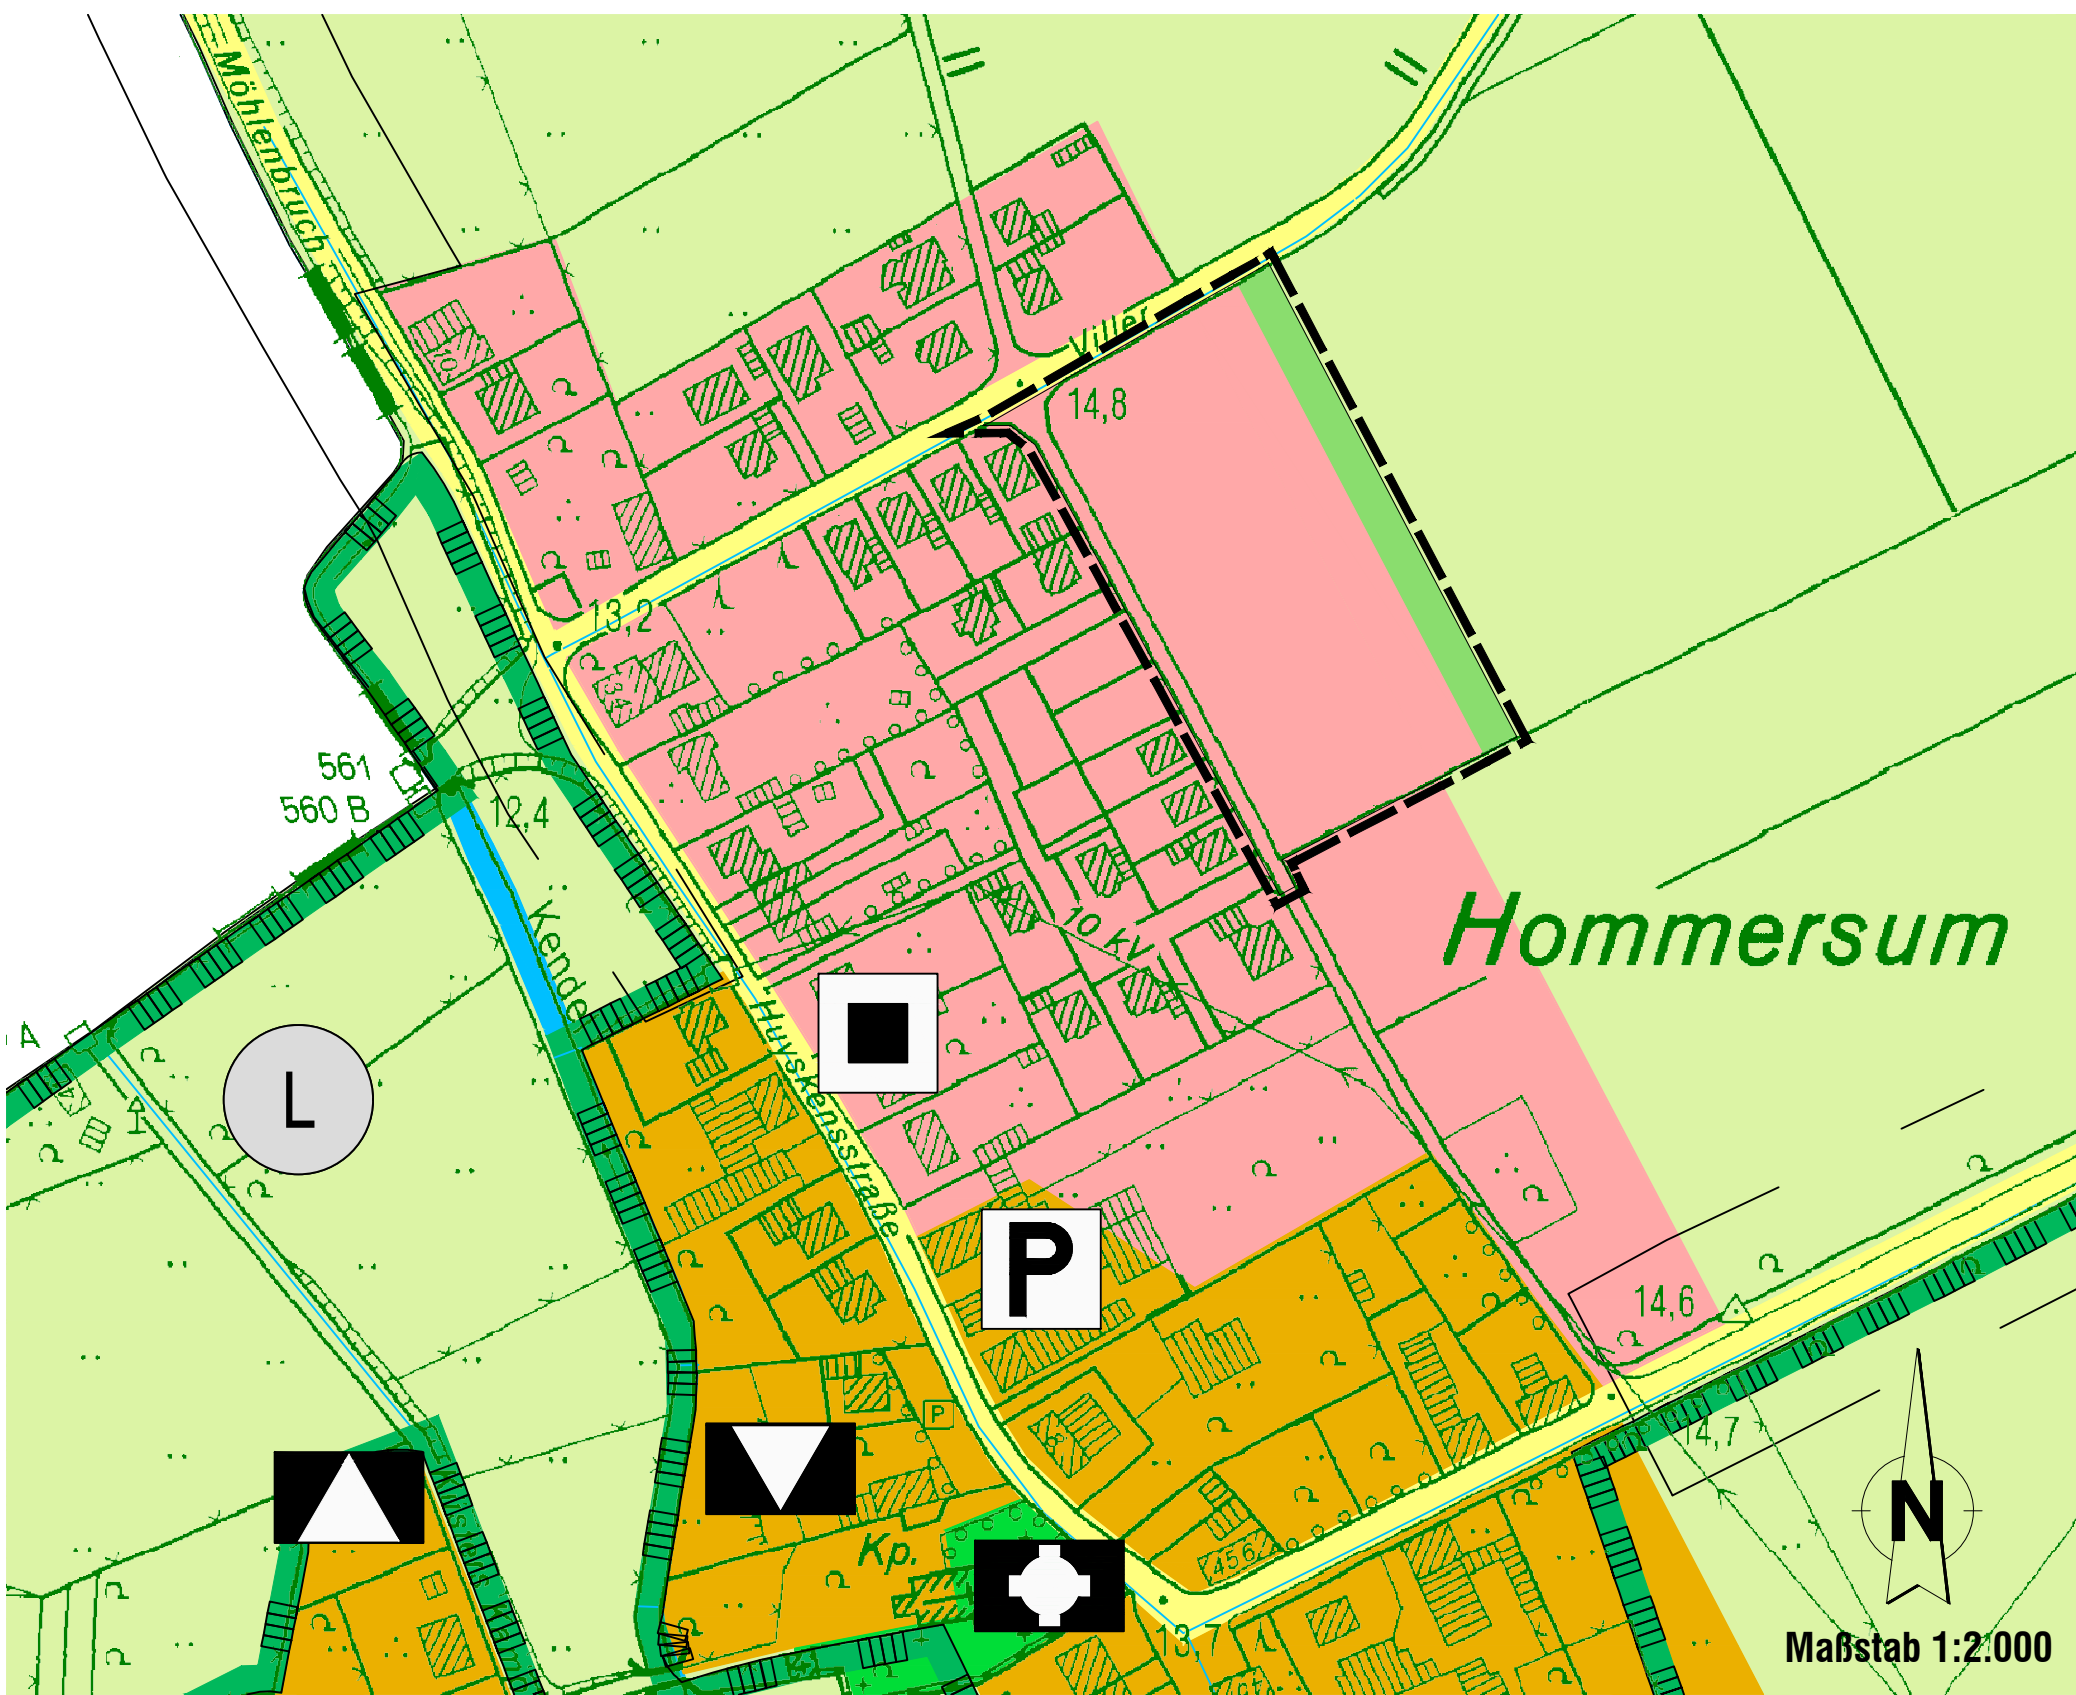

LEGENDE

Art der baulichen Nutzung




Wohnbauflächen



Dorfgebiete


Einrichtungen und Anlagen zur Versorgung mit Gütern und Dienstleistungen des öffentlichen und privaten Bereichs, Flächen für den Gemeinbedarf, Flächen für Sport- und Spielanlagen

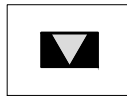

Kulturellen Zwecken dienende Gebäude und Einrichtungen



Schule

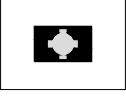


Kirchen und kirchlichen Zwecken dienende Gebäude und Einrichtungen

Flächen für den überörtlichen Verkehr und für die örtlichen Hauptverkehrswege




Ruhender Verkehr

Verkehrsflächen

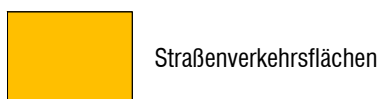


Straßenverkehrsflächen

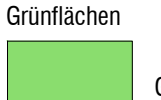

Grünflächen

Flächen für die Landwirtschaft und Wald

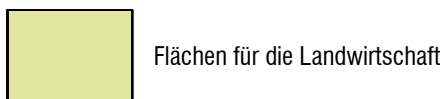


Flächen für die Landwirtschaft

Wasserflächen und Flächen für die Wasserwirtschaft, den Hochwasserschutz und die Regelung des Wasserabflusses




Wasserflächen

Planungen, Nutzungsregelungen, Maßnahmen und Flächen für Maßnahmen zum Schutz, zur Pflege und zur Entwicklung von Natur und Landschaft

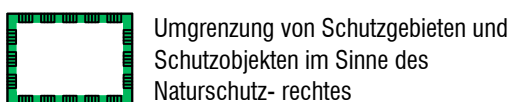

Umgrenzung von Schutzgebieten und Schutzobjekten im Sinne des Naturschutz-rechtes

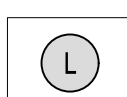


Landschaftsschutzgebiet

Sonstige Planzeichen



Mehrzweckraum

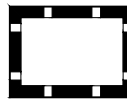

Grenze des räumlichen Geltungsbereichs

Ausgefertigt
Goch, 17.11.2021

(Bulinski)
Stadtbaurat

DS

Der Flächennutzungsplan wurde durch die Bekanntmachung des Satzungsbeschlusses vom 05.10.2021 am 17.11.2021 an die Festsetzungen des Bebauungsplanes Nr. 3/4 Hommesum angepasst.

Goch, 17.11.2021

(Knickrehm)
Bürgermeister

DS