



Stadt Goch - Flächennutzungsplan

Berichtigung des Flächennutzungsplanes der Stadt Goch gemäß § 13b BauGB i.V.m 13 a Abs. 2 Nr. 2 BauGB
nach Maßgabe des Bebauungsplanes Nr. 2 Kessel 8. Änderung gemäß Satzungsbeschluss vom 03.09.2020, rechtsverbindlich am: 03.03.2021

bisherige Darstellung

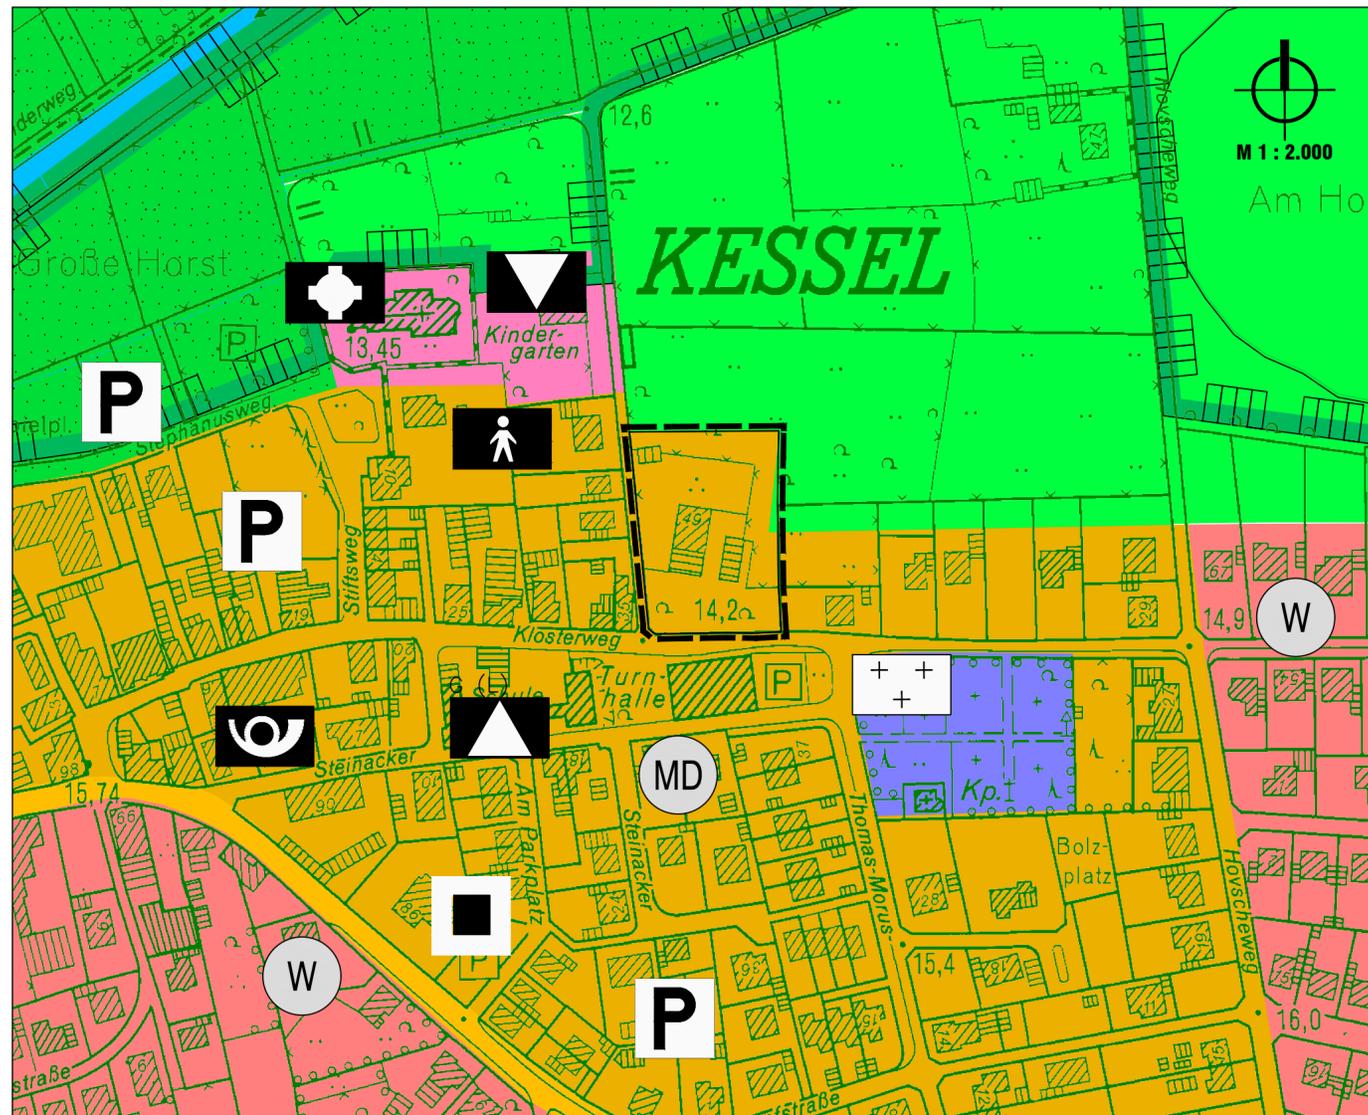

berichtigte Darstellung, 116. Änderung des Flächennutzungsplans

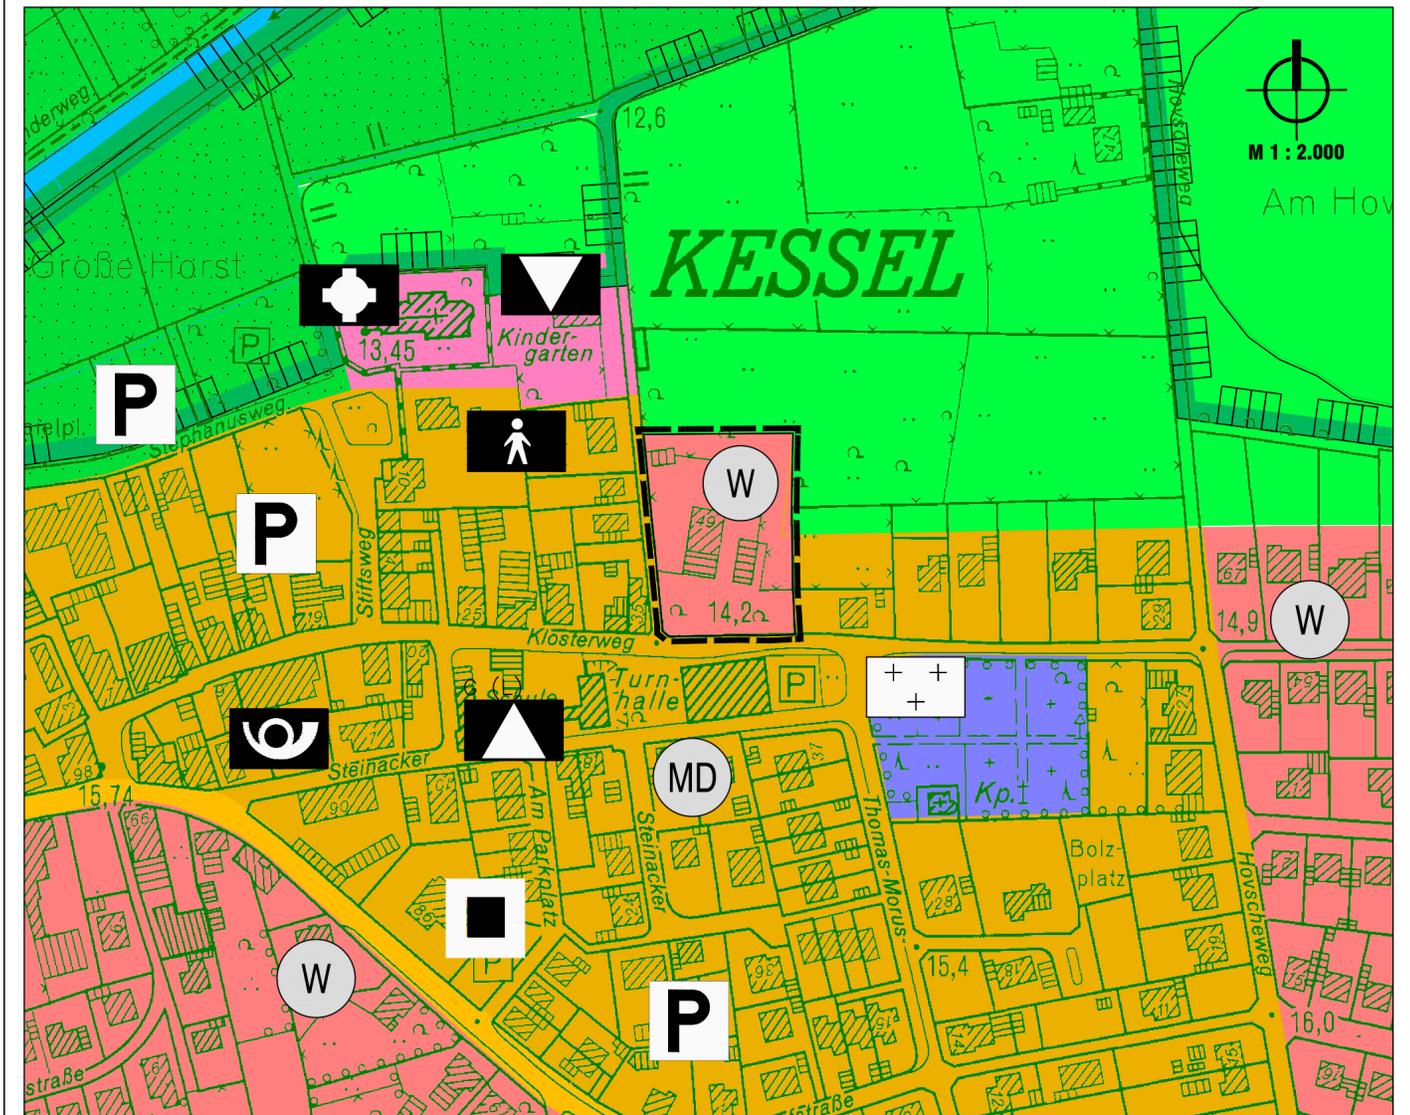

Planzeichenerklärung

	Wohnbaufläche		Grünfläche
	Dorfgebiet		Geplante zusammenhängende Grünfläche
	Fläche für den Gemeinbedarf		Landschaftsschutzgebiet
	Friedhöfe		Gewässerflächen
	Straßenverkehrsfläche		

	Bibliothek		Grundschule (leerst.)
	Friedhof		Kindertagesstätte
	Kirche		Mehrzweckraum
	öffentliche Parkflächen		Poststelle

Ausgefertigt

Goch, 04.03.2021

Stadtbaurat
(Bulinski)

Der Flächennutzungsplan wurde durch die Bekanntmachung des Satzungsbeschlusses vom 03.03.2021 an die Festsetzungen des Bebauungsplanes Nr. 2 Kessel 8. Änderung angepasst.

Goch, 04.03.2021

Bürgermeister
(Knickrehm)