



FLÄCHENNUTZUNGSPLAN DER STADT GOCH - 125. ÄNDERUNG

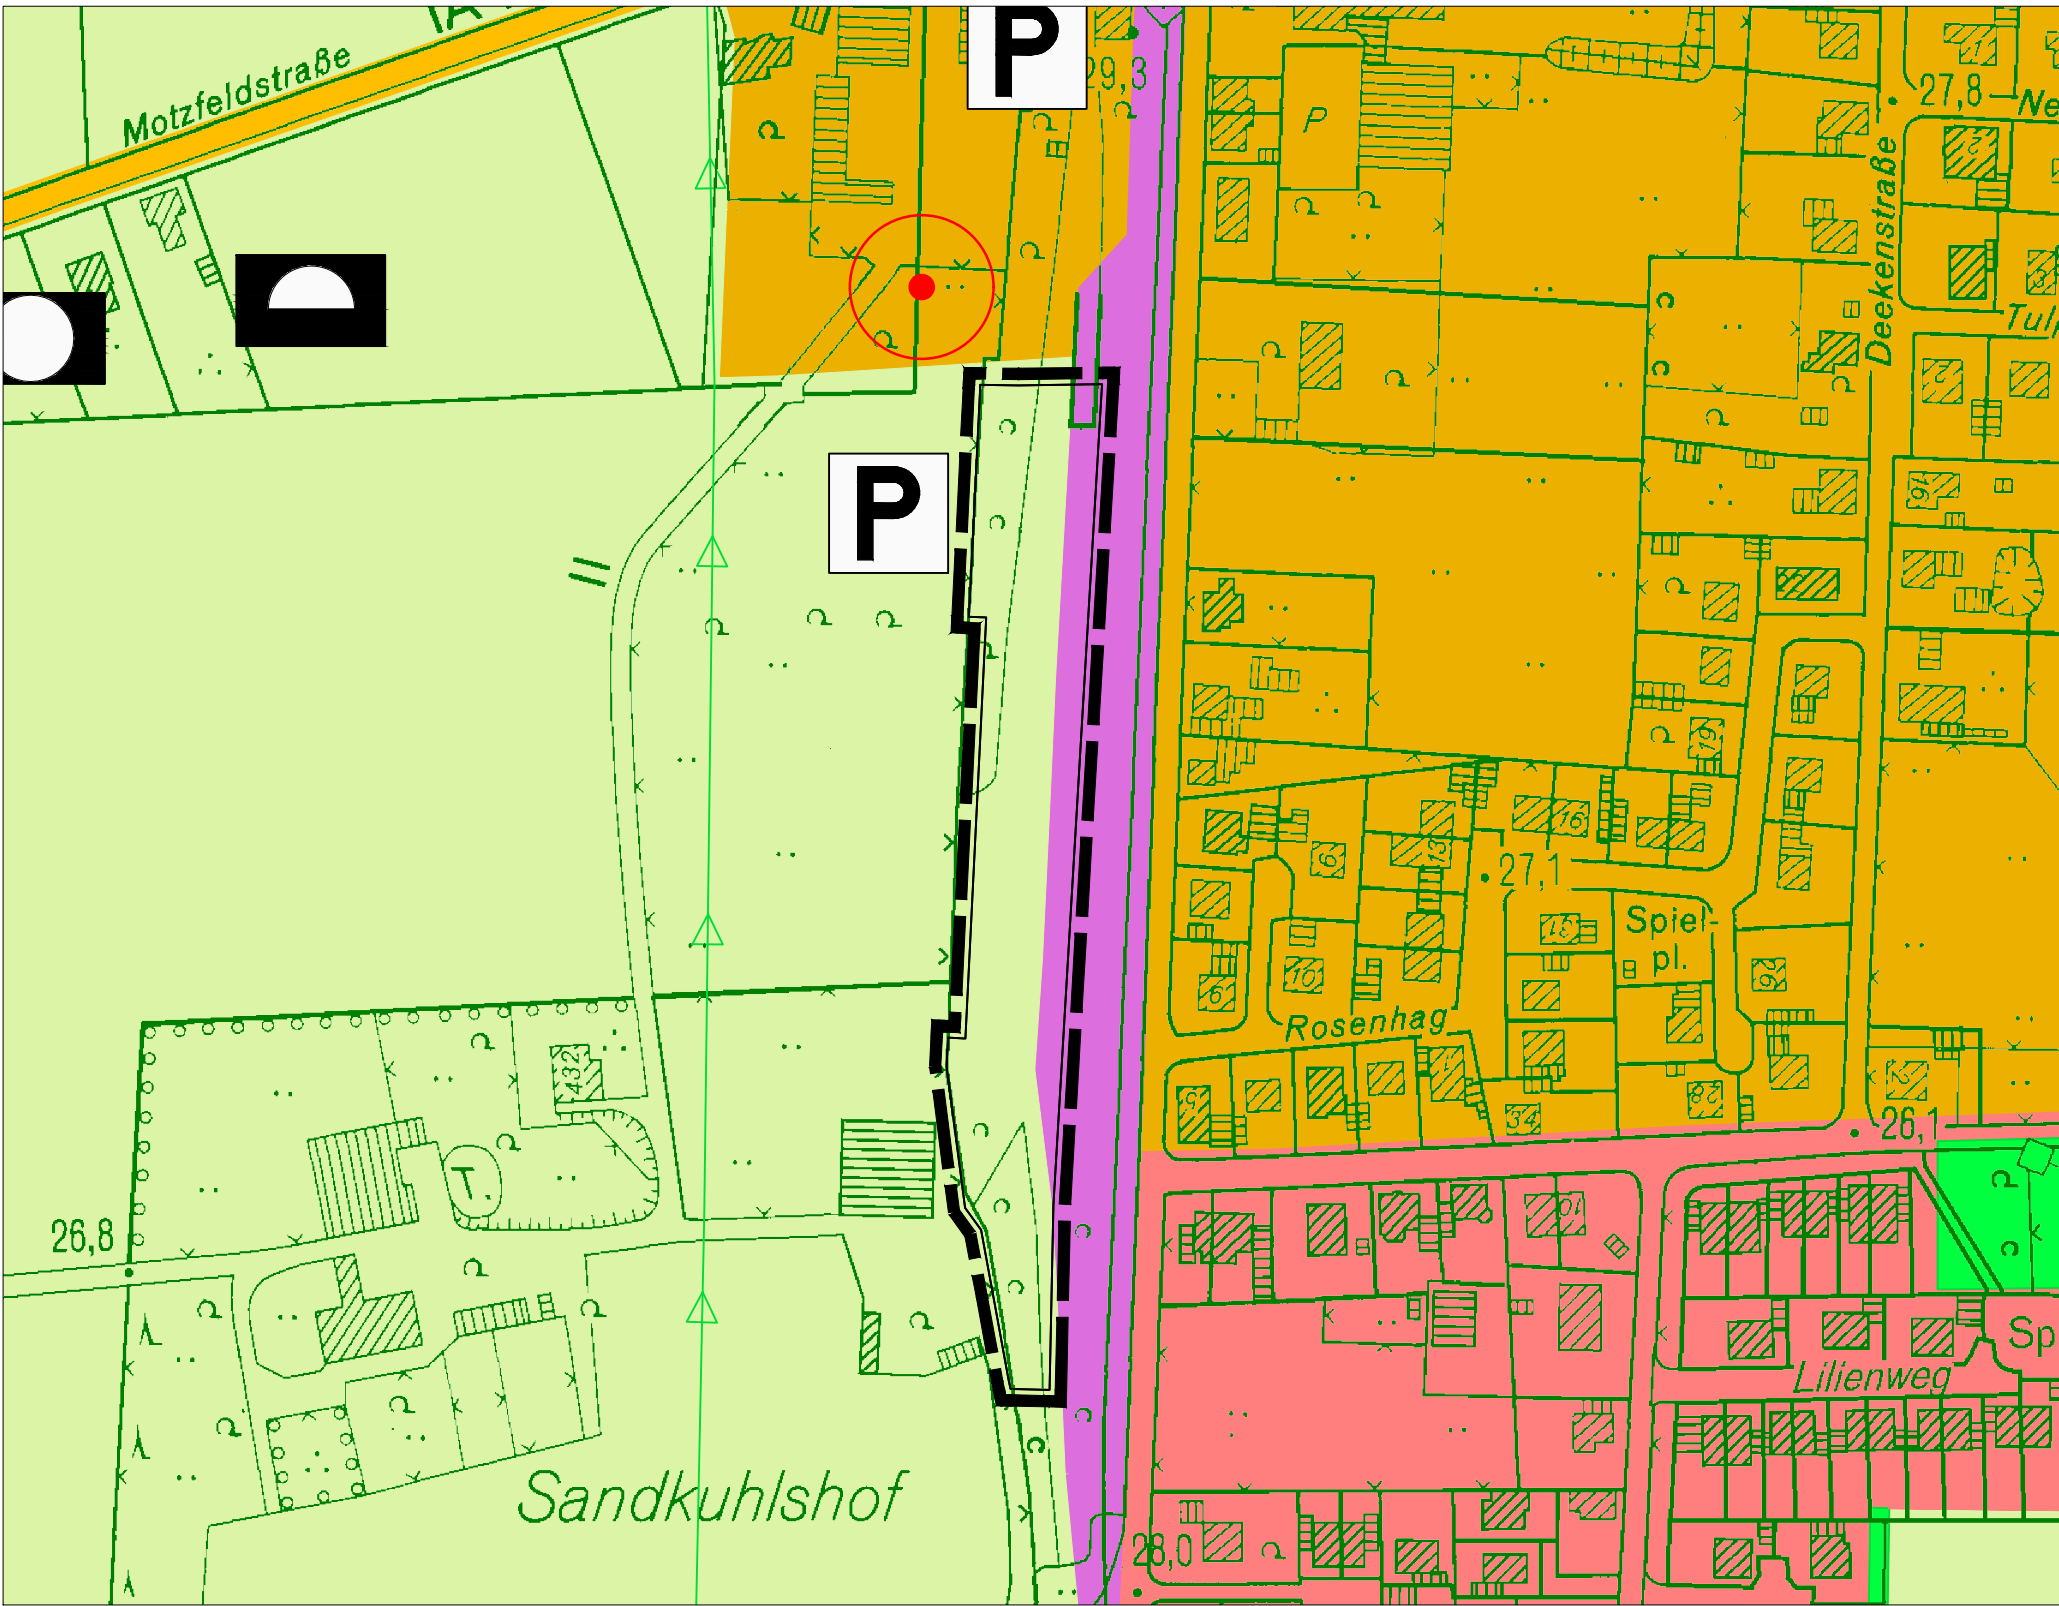

BISHERIGE DARSTELLUNG



DARSTELLUNG 125. ÄNDERUNG

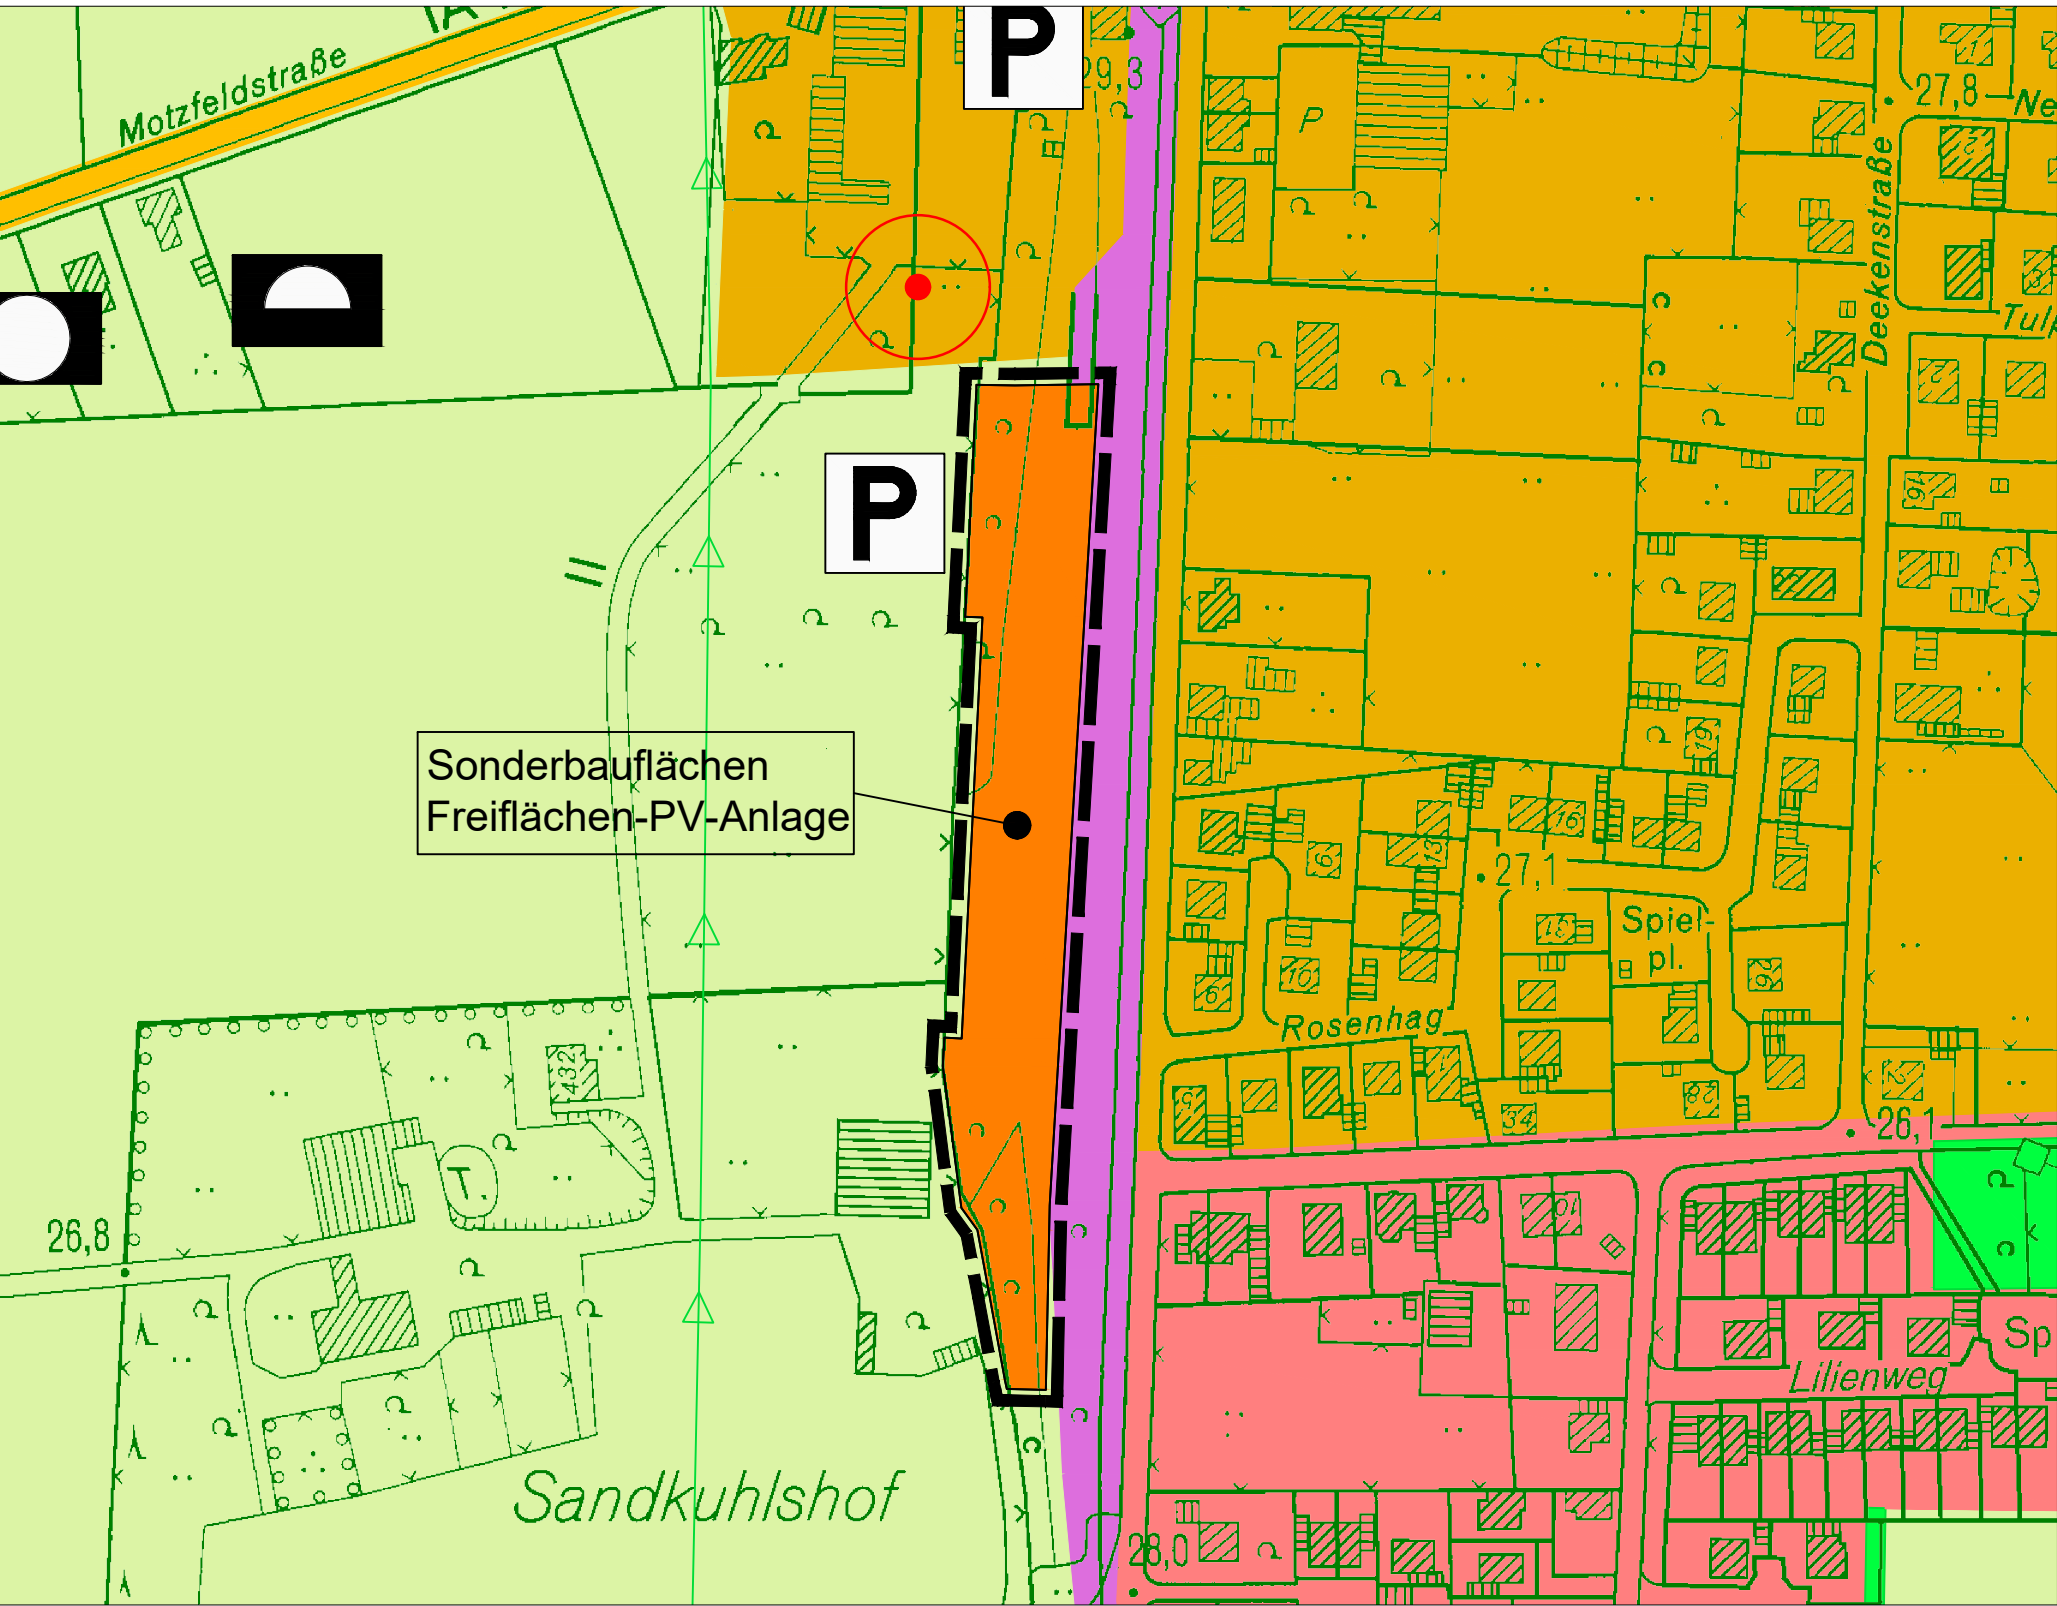

LEGENDE

Art der baulichen Nutzung

Wohnbauflächen

Dorfgebiete

Sonderbauflächen - Freiflächen-PV-Anlage

Flächen für den überörtlichen Verkehr und für die örtlichen Hauptverkehrswege

Gleisanlagen der Bahn

Verkehrsflächen

Straßenverkehrsflächen

P

öffentliche Parkflächen

Grünflächen

Grünflächen

Hauptversorgungs- und Hauptwasserleitungen

Ferngasleitung

Flächen für die Landwirtschaft und Wald

Landwirtschaftsflächen

Sonstige Planzeichen

Grenze des räumlichen Geltungsbereiches

Flächen für den Gemeinbedarf

P

Polizeidiensstelle

Sonstige Gemeindeeinrichtungen

Katastrophenschutz

AUSFERTIGUNG

Diese Änderung des Flächennutzungsplanes ist am _____ vom _____ Rat der Stadt Goch gem. §2 des Baugesetzbuches (BauGB) abschließend beschlossen worden.

Goch, _____

(Knickrehm)
Bürgermeister

GENEHMIGUNG

Diese Änderung des Flächennutzungsplanes der Stadt Goch ist gemäß §6 (1) des Baugesetzbuches (BauGB) mit Verfügung vom heutigen Tage, Az. _____ genehmigt worden.

Die Genehmigung enthält keine Auflagen/Einschränkungen.

Düsseldorf, _____
Bezirksregierung Düsseldorf

WIRKSAMKEIT

Die Genehmigung der Bezirksregierung Düsseldorf vom _____ mit dem Az. _____ ist gem. §6 (5) des Baugesetzbuches (BauGB) am _____ ortsüblich bekannt gemacht worden. Die Änderung des Flächennutzungsplanes ist am _____ wirksam geworden.

Goch, _____

(Knickrehm)
Bürgermeister

STADT GOCH - FACHBEREICH II.60

Flächennutzungsplan der Stadt Goch - 125. Änderung -	Bearbeitung: 06.10.2022	Verfasser: Lether	Verfahrensstand: Frühzeitige Beteiligung
	Gemarkung: Pfalzdorf	Flur/e: 10	Flurstück/e: 1192