



Stadt Goch - 118. Flächennutzungsplanänderung

bisherige Darstellung

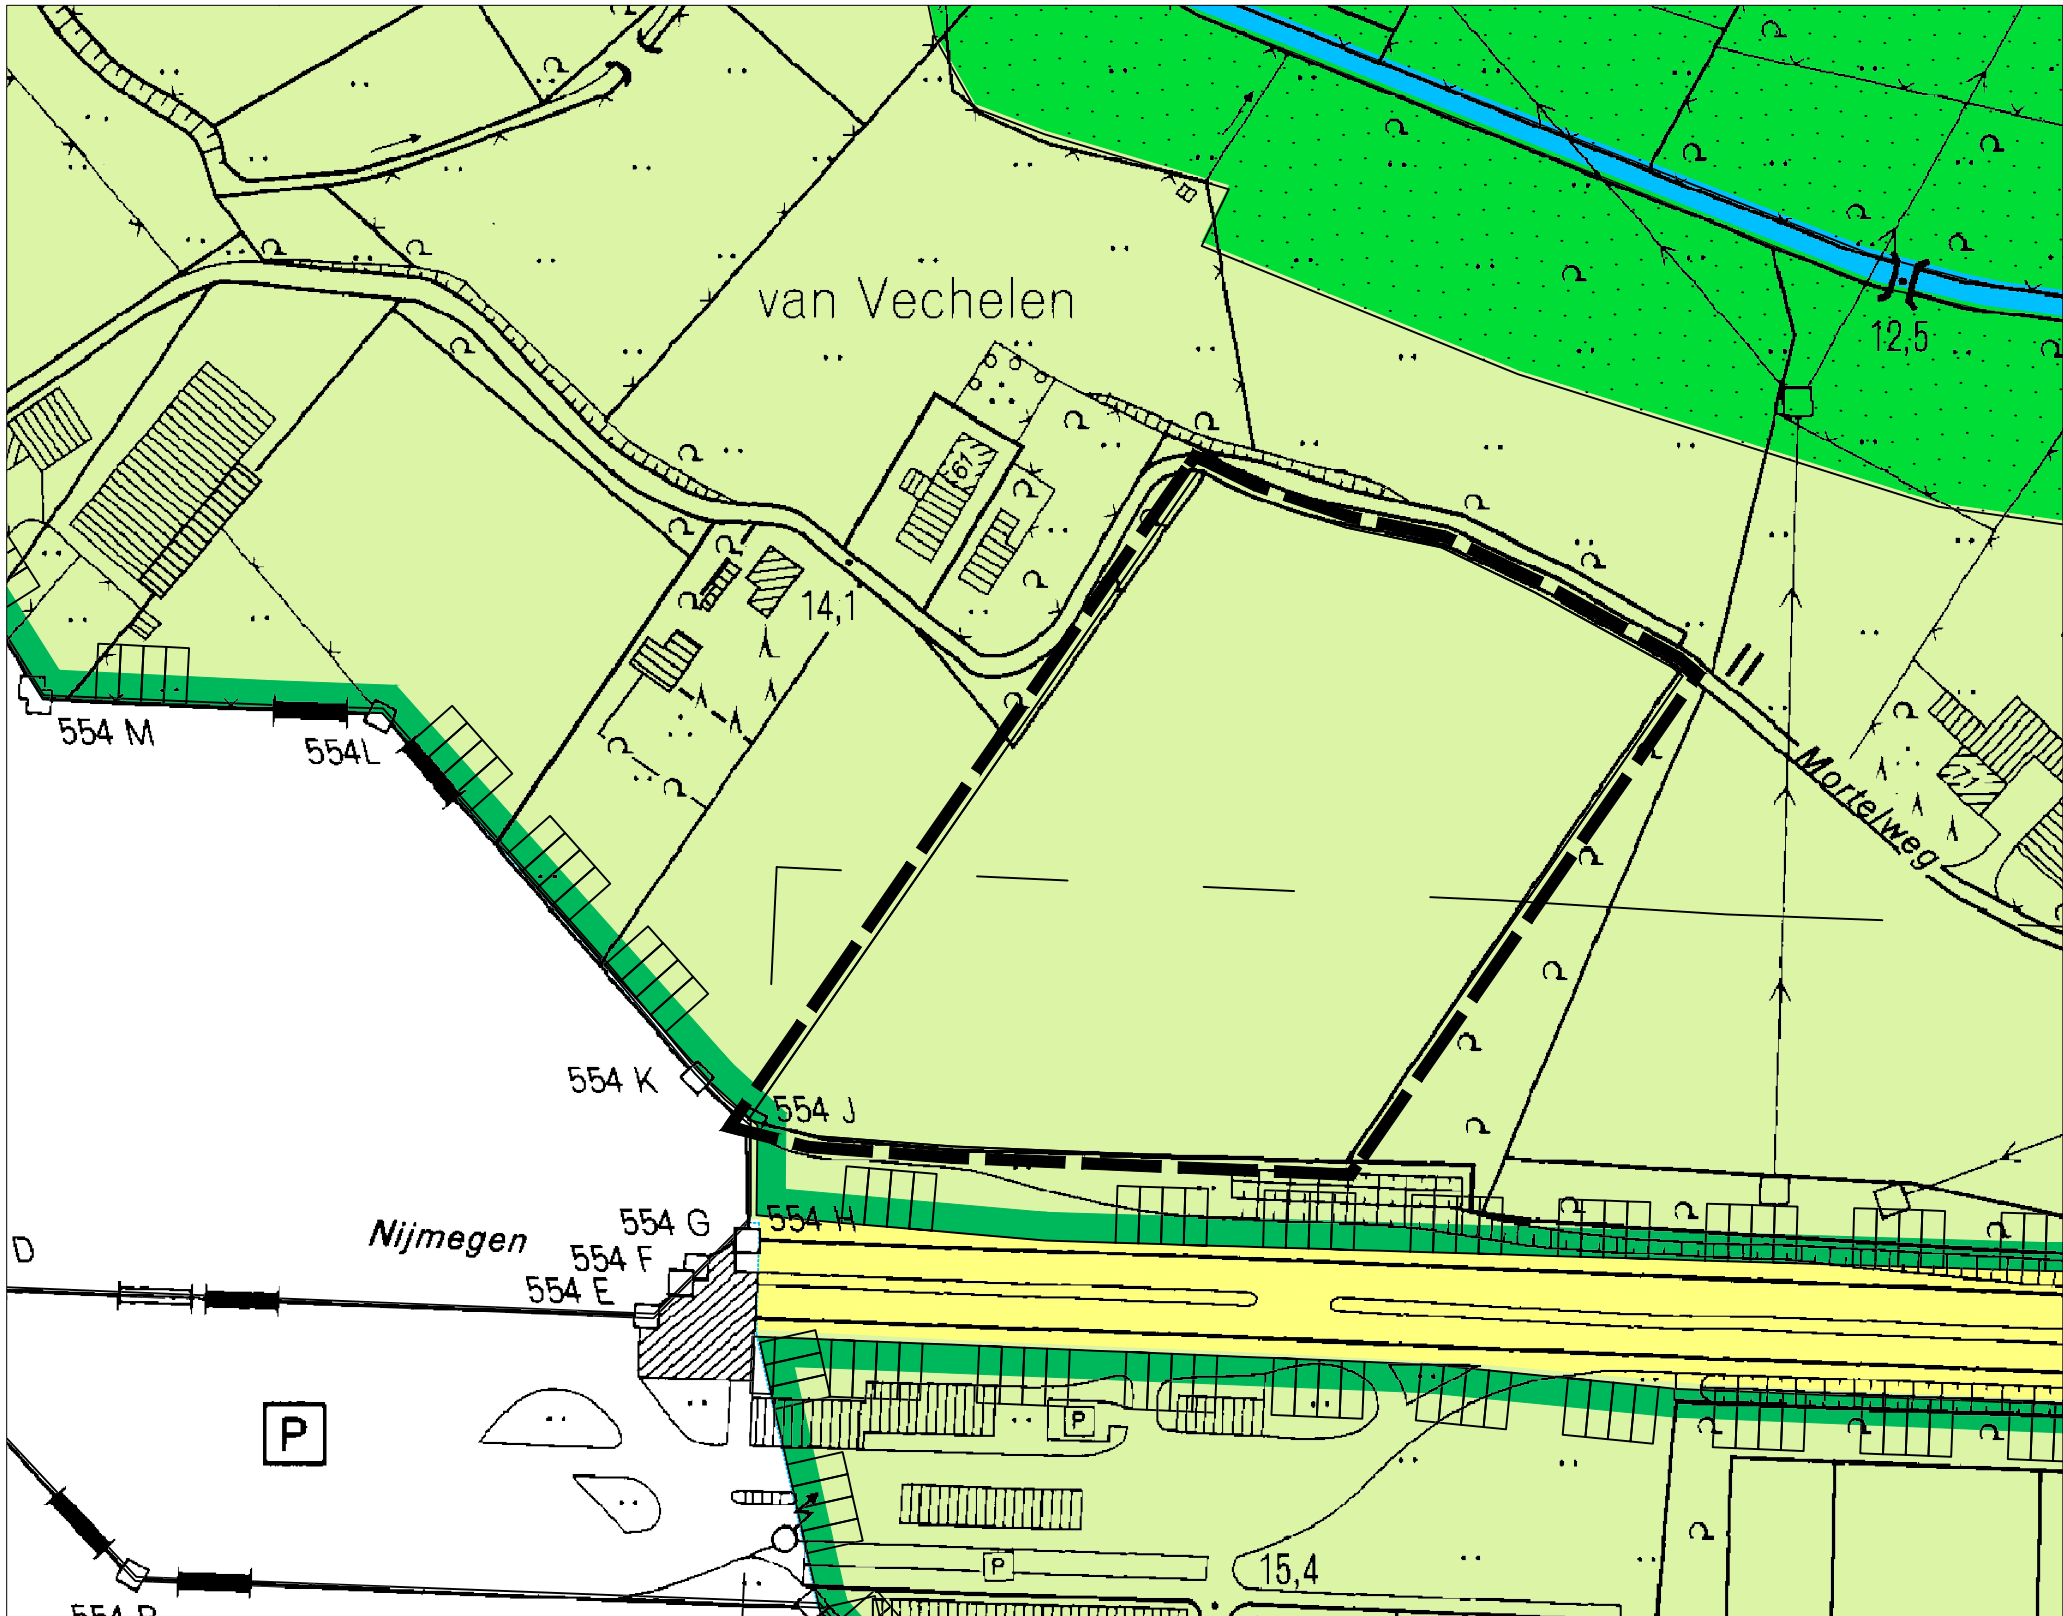

Darstellung - 118. Flächennutzungsplanänderung

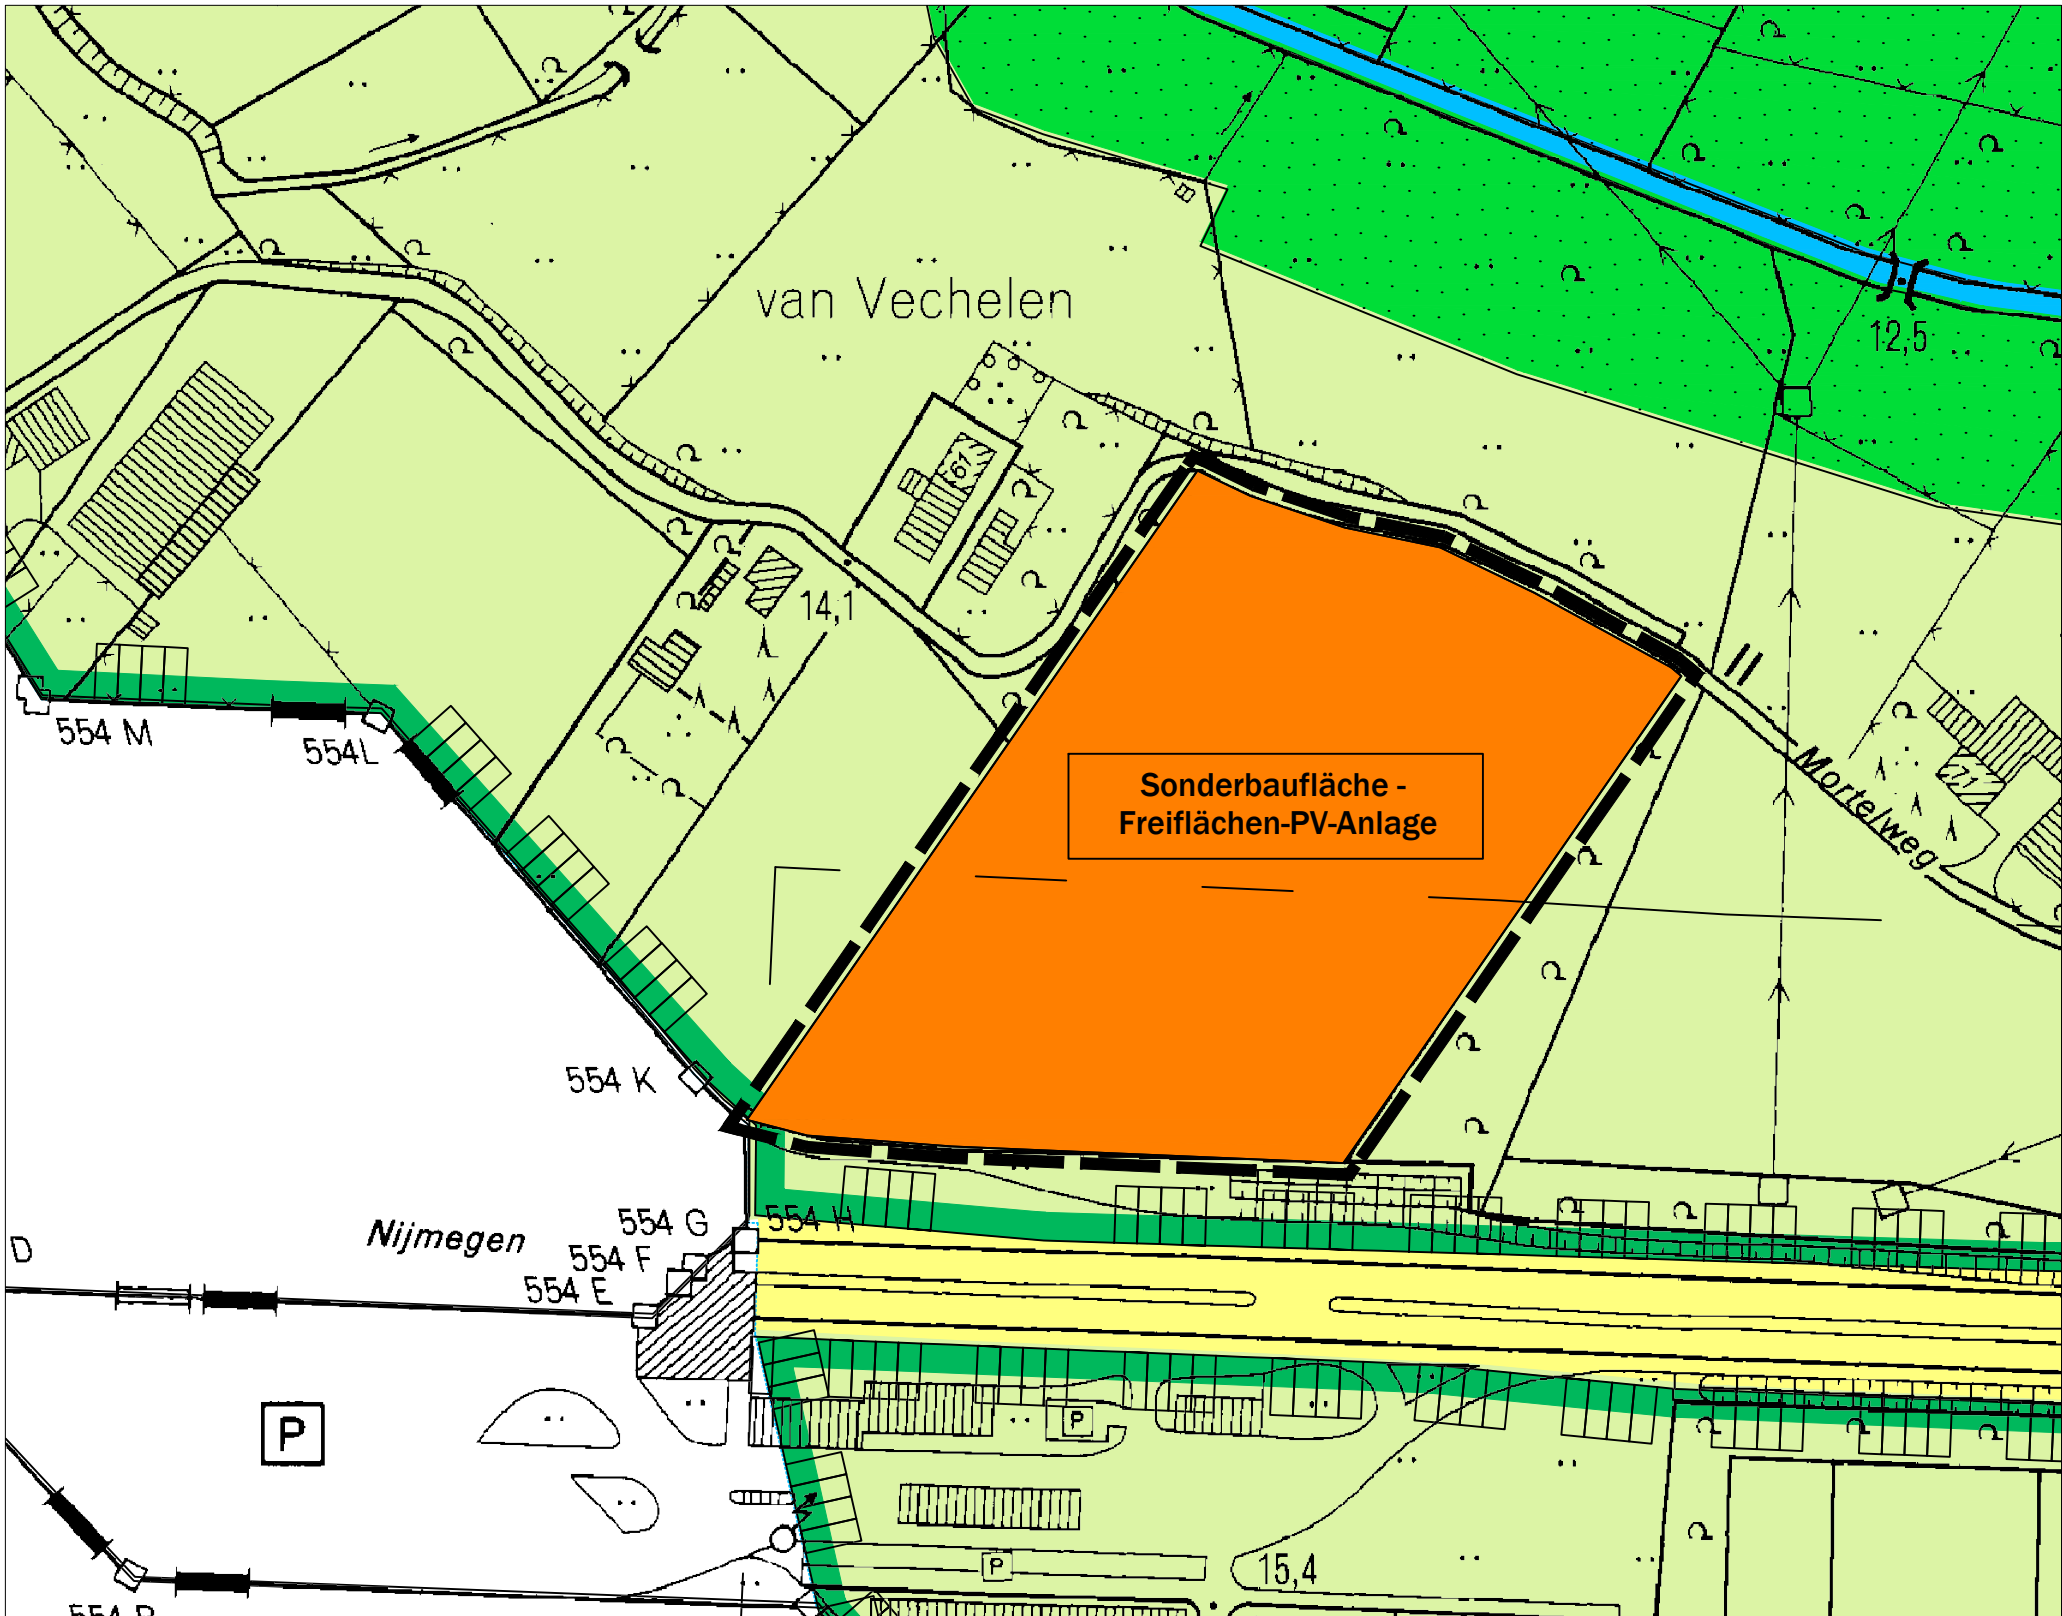

VERFAHREN

Planverfasser:
Der Bürgermeister
Fachbereich II
Stadtplanung

Goch, ____

(Peiter)
Abteilungsleiter

Diese Änderung des Flächennutzungsplanes mit
Erläuterungsbereich hat gem. § 3 (2) BauGB nach ortsüblicher
Bekanntmachung vom 08.12.2021 in der Zeit vom 16.12.2021
bis einschließlich 21.01.2022 öffentlich ausgelegen.

Goch, 25.01.2022

(Knickrehm)
Bürgermeister

Der Bau- und Planungsausschuss der Stadt Goch hat in seiner Sitzung
vom 11.05.2021 beschlossen, die frühzeitige Öffentlichkeits- und
Behördenbeteiligung gem. § 3 (1) und § 4 (1) Bausgesetzbuches (BauGB)
durchzuführen.

Goch, 18.05.2021

(Knickrehm)
Bürgermeister

Diese Änderung des Flächennutzungsplanes ist am 02.06.2022 vom
Rat der Stadt Goch gem. §2 des Bausgesetzbuches (BauGB)
abschließend beschlossen worden.

Goch, 09.06.2022

(Knickrehm)
Bürgermeister

Der Vorentwurf zur Änderung des Flächennutzungsplanes hat gem. § 3
(1) des BauGB nach ortsüblicher Bekanntmachung vom 16.06.2021
in der Zeit vom 24.06.2021 bis 26.07.2021 einschließlich öffentlich
ausgelegen.

Goch, 28.07.2021

(Knickrehm)
Bürgermeister

Diese Änderung des Flächennutzungsplanes der Stadt Goch ist gemäß
§6 (1) des Bausgesetzbuches (BauGB) mit Verfügung vom heutigen
Tage, Az. 35.02.01.01-25Goc-118-1876
genehmigt worden.
Die Genehmigung enthält keine Auflagen/Einschränkungen.

Düsseldorf, 13.10.2022
Bezirksregierung Düsseldorf

Der Bau- und Planungsausschuss der Stadt Goch beschloss in seiner
Sitzung am 23.11.2021 die öffentliche Auslegung gem. § 3 (2) und §
4 (2) BauGB dieser Änderung des Flächennutzungsplanes.

Goch, 30.11.2021

(Knickrehm)
Bürgermeister

Die Genehmigung der Bezirksregierung Düsseldorf vom 13.10.2022 mit
dem Az. 35.02.01.01-25Goc-118-1876 ist gem. §6 (5) des
Bausgesetzbuches (BauGB) am 12.11.2022 ortsüblich bekannt gemacht
worden. Die Änderung des Flächennutzungsplanes ist am 12.11.2022
wirksam geworden.

Goch, 15.11.2022

(Knickrehm)
Bürgermeister

PLANZEICHEN

- Sonderbaufläche -
Freiflächen-PV-Anlage

Fläche für die Landwirtschaft

Geplante zusammenhängende
Grünfläche

Autobahnen
- Gewässerflächen


Landschaftsschutzgebiet

Anbaubeschränkungen

Projektbezug: **Bebauungsplan Nr. 5 Hommersum** **1 : 2000**

Lage: Gemarkung: **Hommersum** Flur/e: **5** Flurstück/e: **106(teilw.)**

Bearbeitung: **29.10.2021** Entwurf: **Lether**

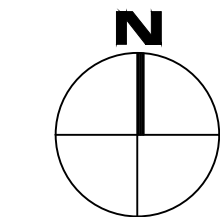

Maßstab 1:2.000