



FLÄCHENNUTZUNGSPLAN DER STADT GOCH - 128. ÄNDERUNG

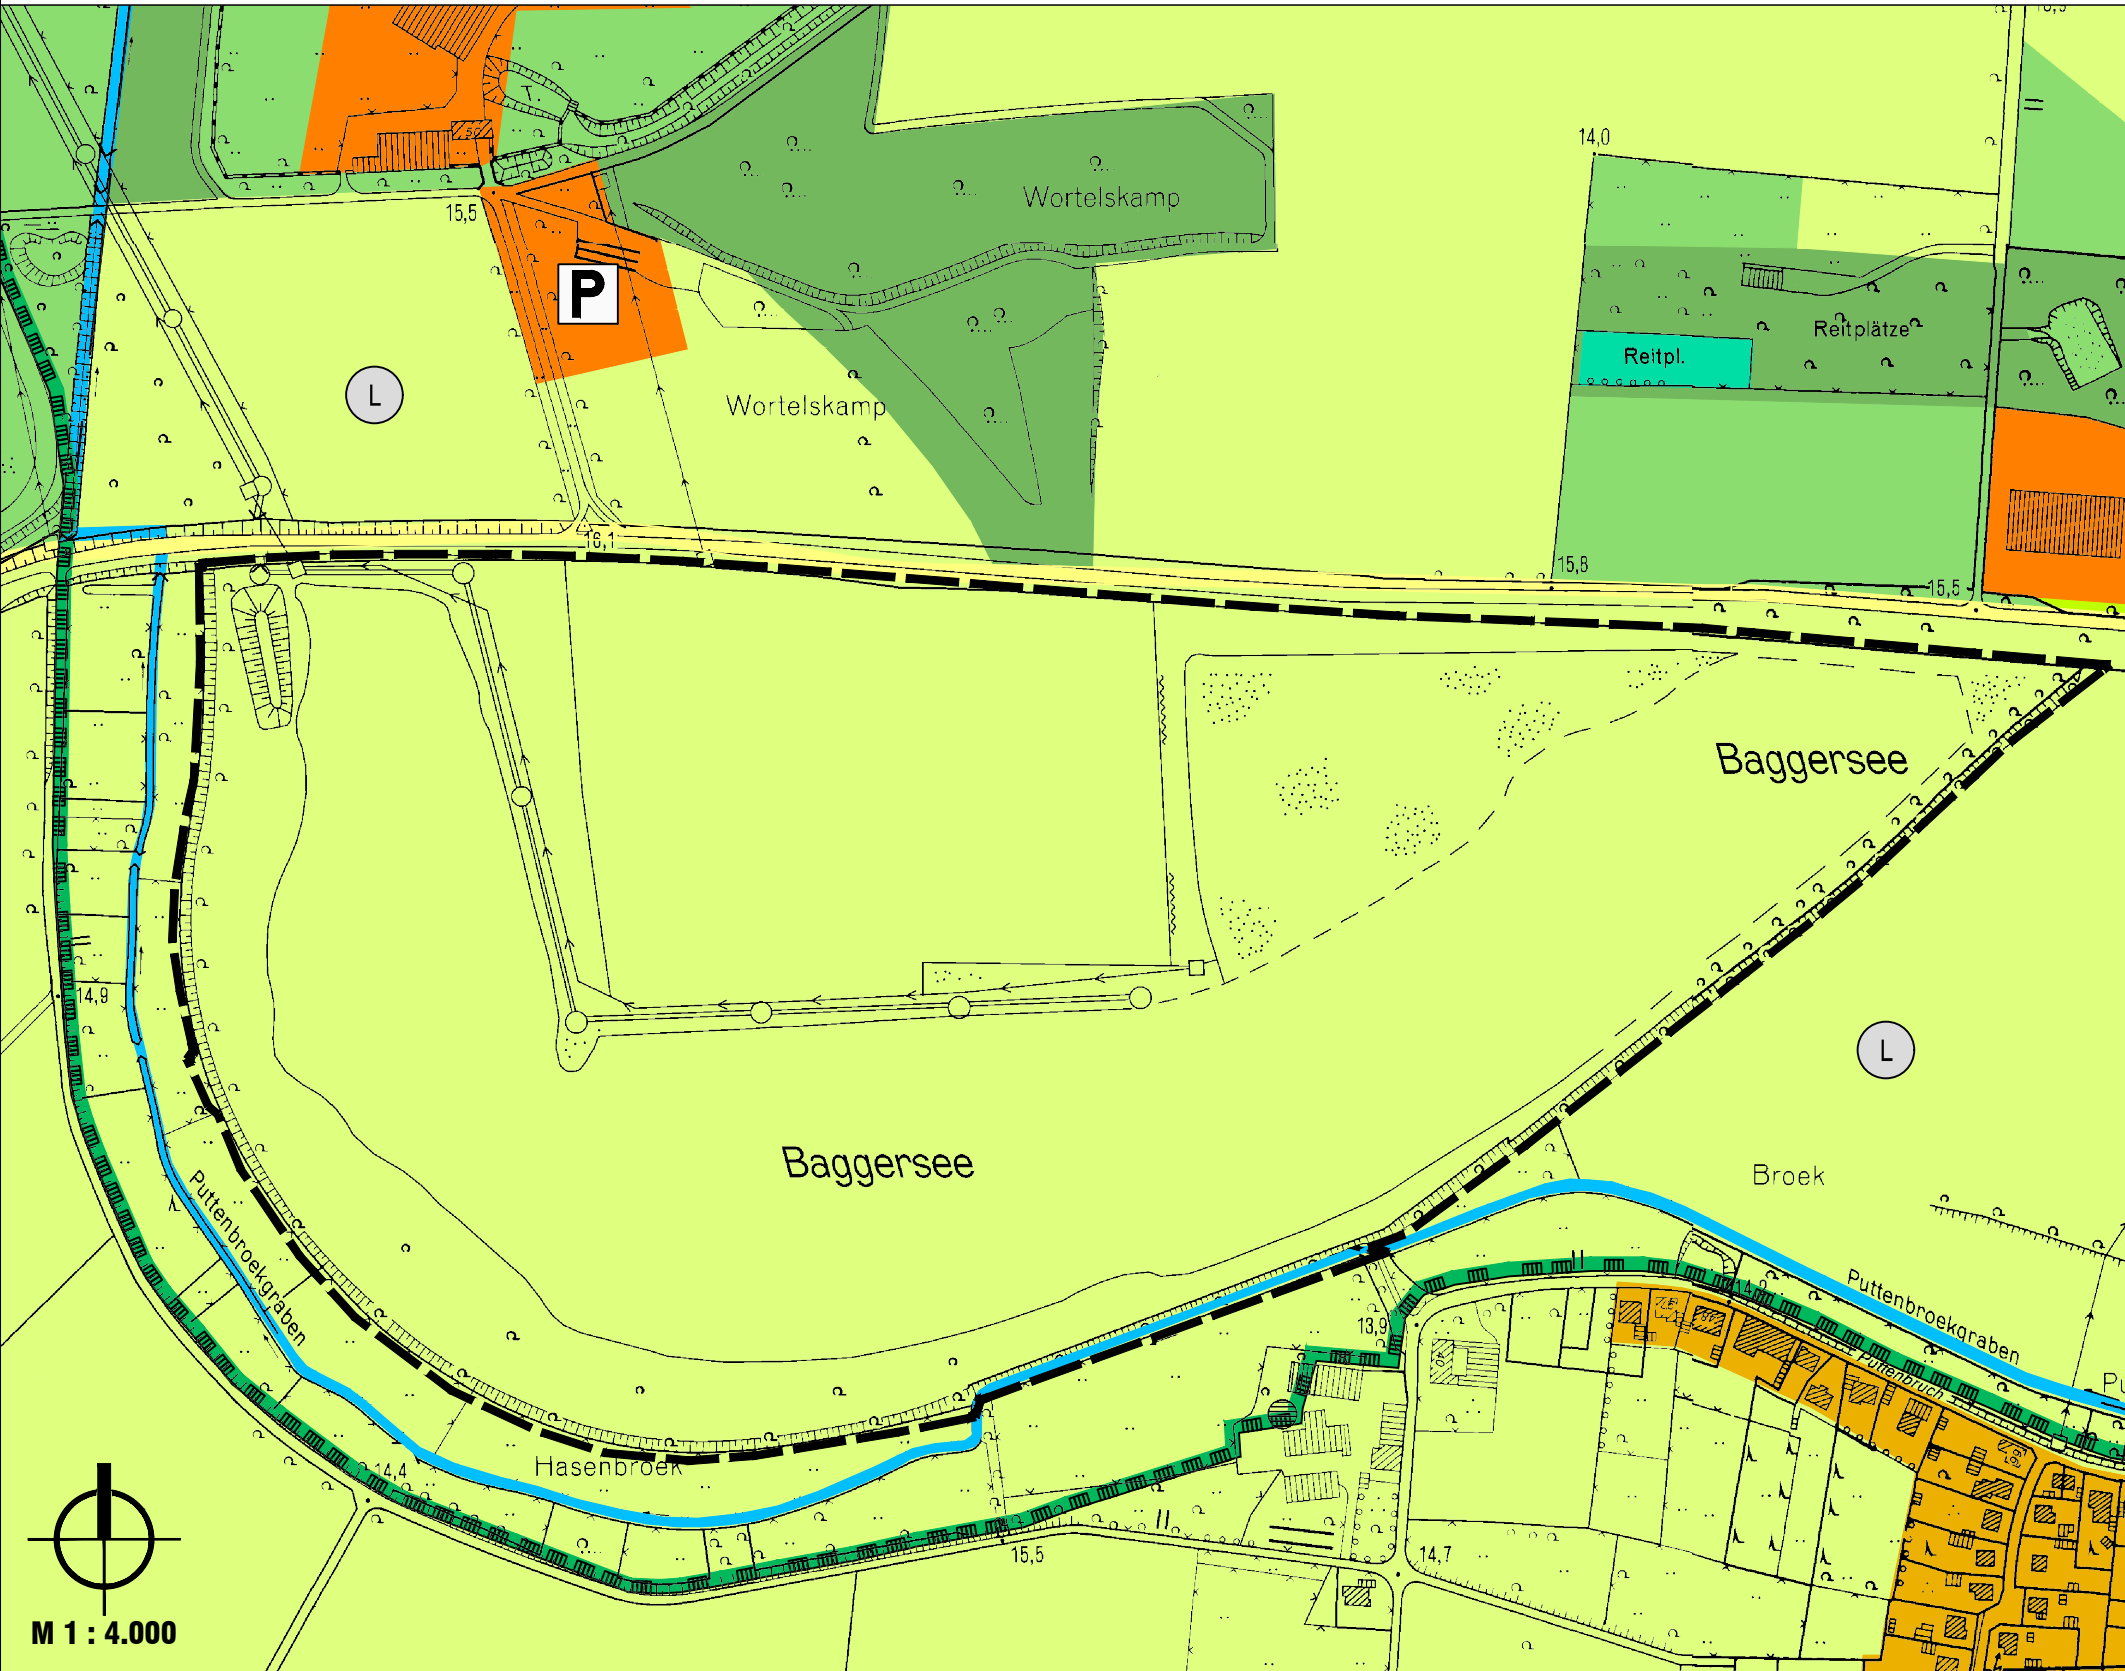

BISHERIGE DARSTELLUNG



DARSTELLUNG 128. ÄNDERUNG

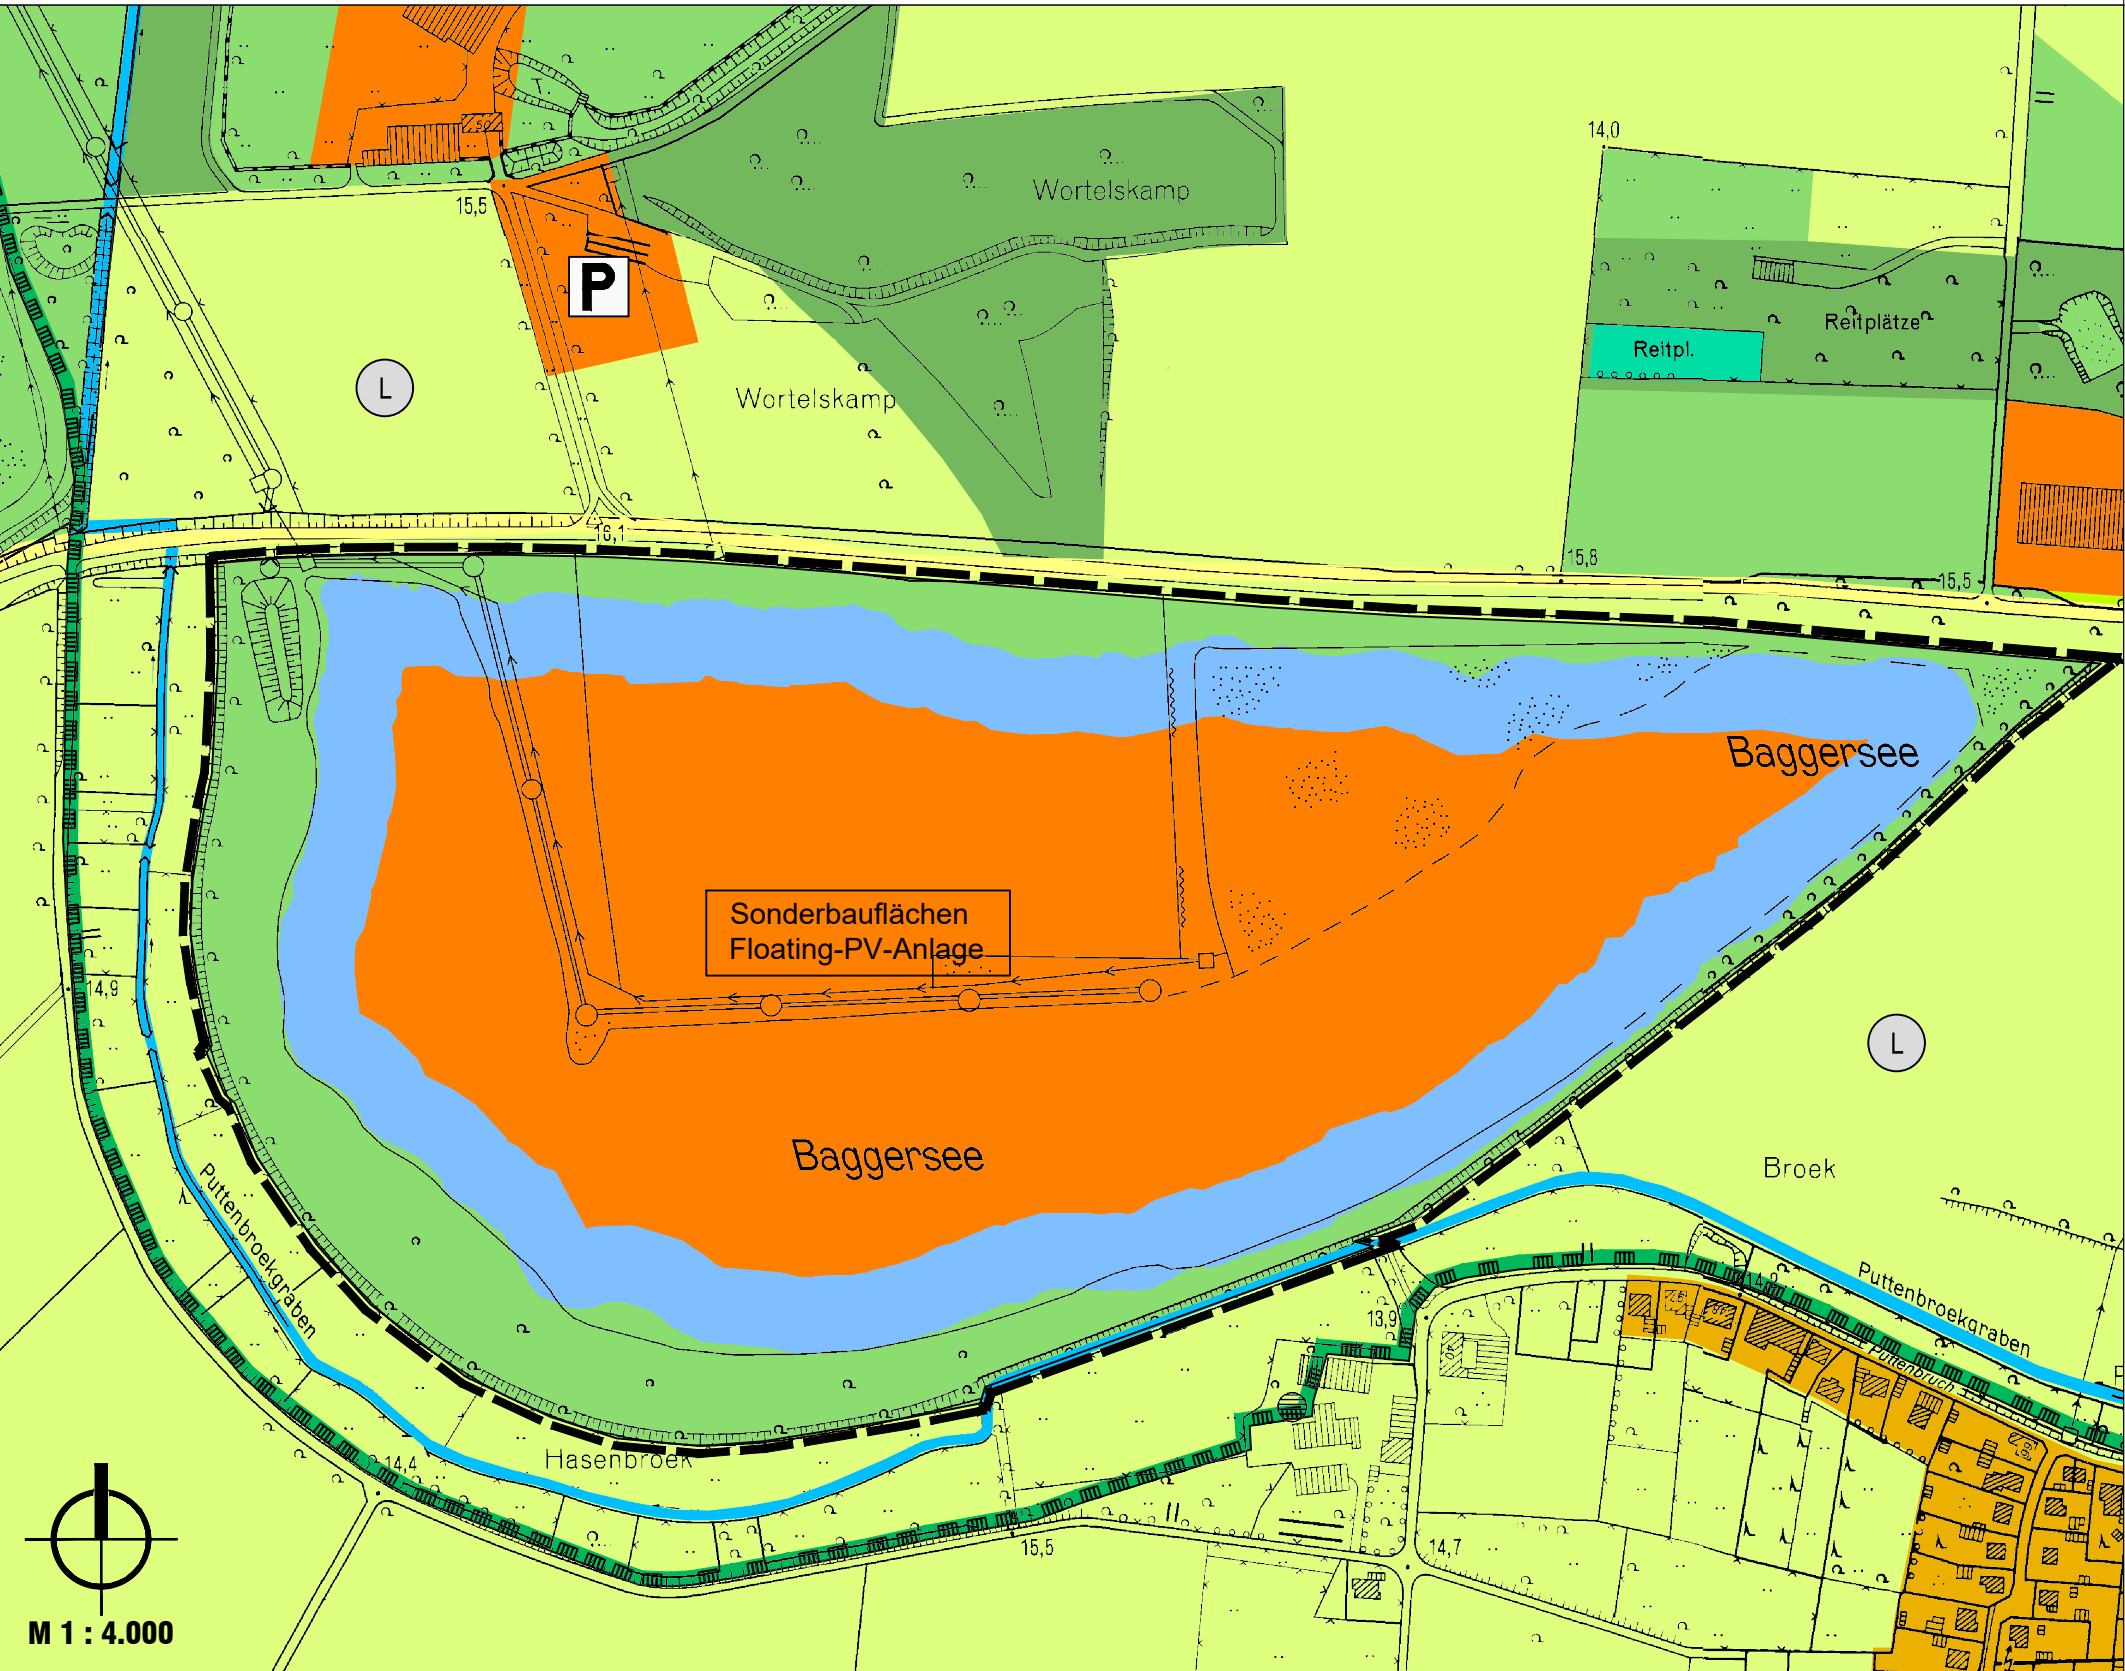

LEGENDE

Art der baulichen Nutzung	Grünflächen
Sonderbauflächen	Grünflächen
Dorfgebiet	geplante zusammenhängende Grüngebiete
Verkehrsflächen	Flächen für die Landwirtschaft und Wald
Straßenverkehrsflächen	Landwirtschaftsflächen
öffentliche Parkflächen	Forstwirtschaftsflächen
Sonstige Planzeichen	Wasserflächen und Wasserwirtschaft
Grenze des räumlichen Geltungsbereiches	Wasserflächen
Landschaftsschutzgebiet	

AUSFERTIGUNG

Diese Änderung des Flächennutzungsplanes ist am _____ vom _____ vom Rat der Stadt Goch gem. §2 des Baugesetzbuches (BauGB) abschließend beschlossen worden.

Goch, _____

(Knickreihm)
Bürgermeister

GENEHMIGUNG

Diese Änderung des Flächennutzungsplanes der Stadt Goch ist gemäß §6 (1) des Baugesetzbuches (BauGB) mit Verfügung vom heutigen Tage, Az. _____ ist gem. §6 (5) des Baugesetzbuches (BauGB) am _____ ortsüblich bekannt gemacht worden. Die Änderung des Flächennutzungsplanes ist am _____ wirksam geworden.

Goch, _____

(Knickreihm)
Bezirksregierung Düsseldorf

WIRKSAMKEIT

Die Genehmigung der Bezirksregierung Düsseldorf vom _____ mit dem Az. _____ ist gem. §6 (5) des Baugesetzbuches (BauGB) am _____ ortsüblich bekannt gemacht worden. Die Änderung des Flächennutzungsplanes ist am _____ wirksam geworden.

Goch, _____

(Knickreihm)
Bürgermeister

STADT GOCH - FACHBEREICH II.60

Flächennutzungsplan der Stadt Goch - 128. Änderung -	Bearbeitung: 05.04.2023	Verfasser: Lether	Verfahrensstand: Frühzeitige Beteiligung
	Gemarkung: Asperden	Flur/e: 1	Flurstück/e: 26, 27, 29, 30, 31